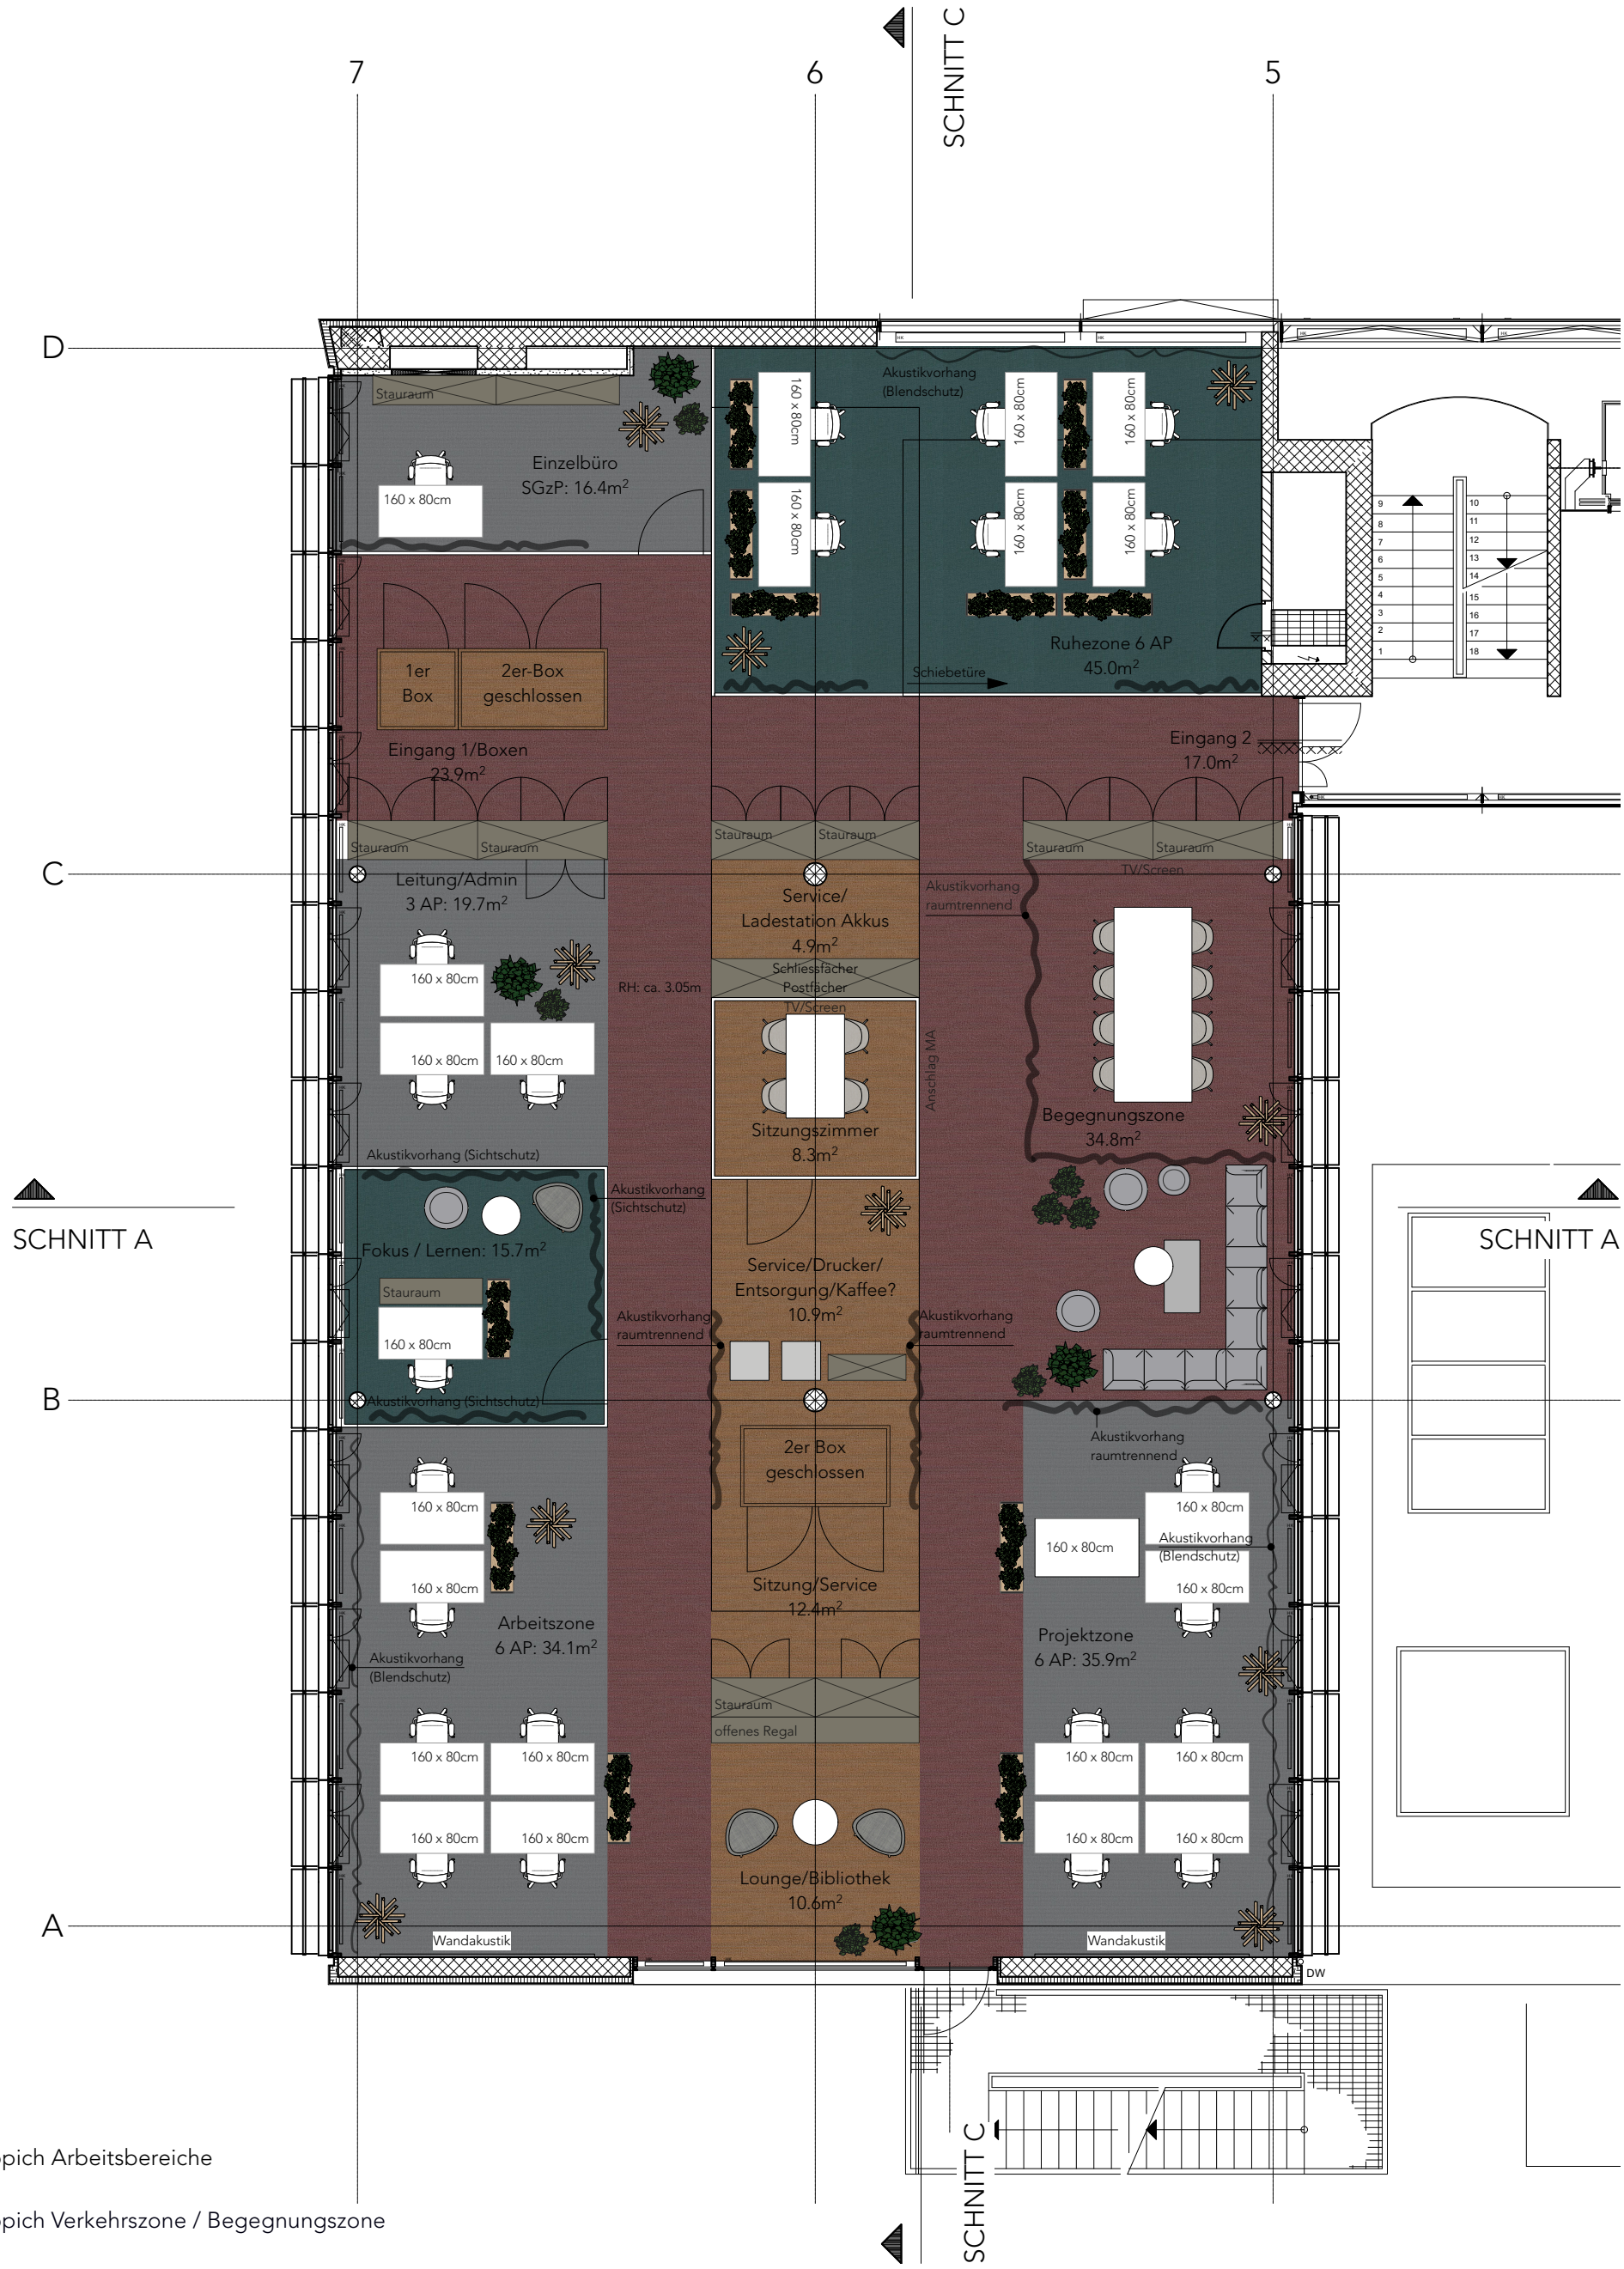

Legende

- Teppich Arbeitsbereiche
- Teppich Verkehrszone / Begegnungszone
- Teppich Service / Austausch
- Teppich Ruhezonen

Total 23 vollwertige Arbeitsplätze
Bruttogeschossfläche ca. 365m²

Konzept I Bodenbelagsplan

Umbau Büro NUK, Format: A3, Mst. 1:100, dat. 03.03.2024, Vivere Innenarchitektur GmbH, Zürichstrasse 17, 8607 Aathal-Seegräben, Tel. 044 932 70 70

vivere INNENARCHITEKTUR | MÖBELVERKAUF