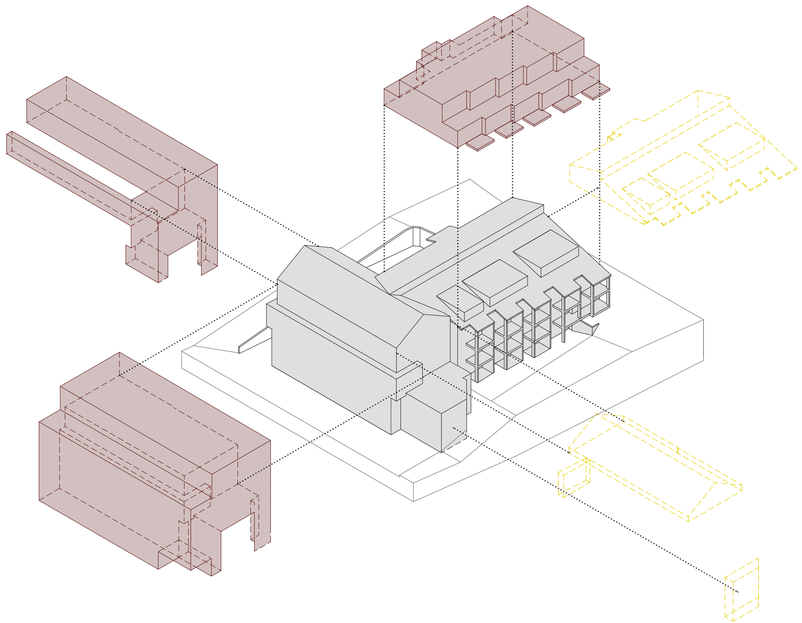

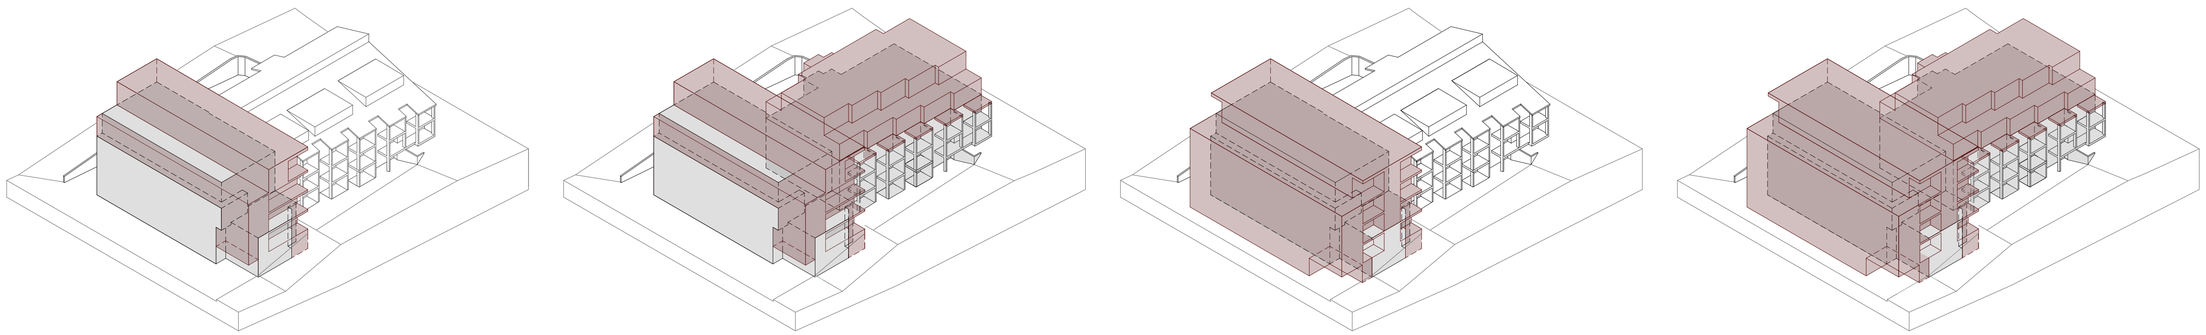

Forchstrasse 239/241

Schema - Erweiterung und Aufstockung

spillmann echsle

0 5 10 20 1