


SITZPLATZ SÜD

KÜCHE

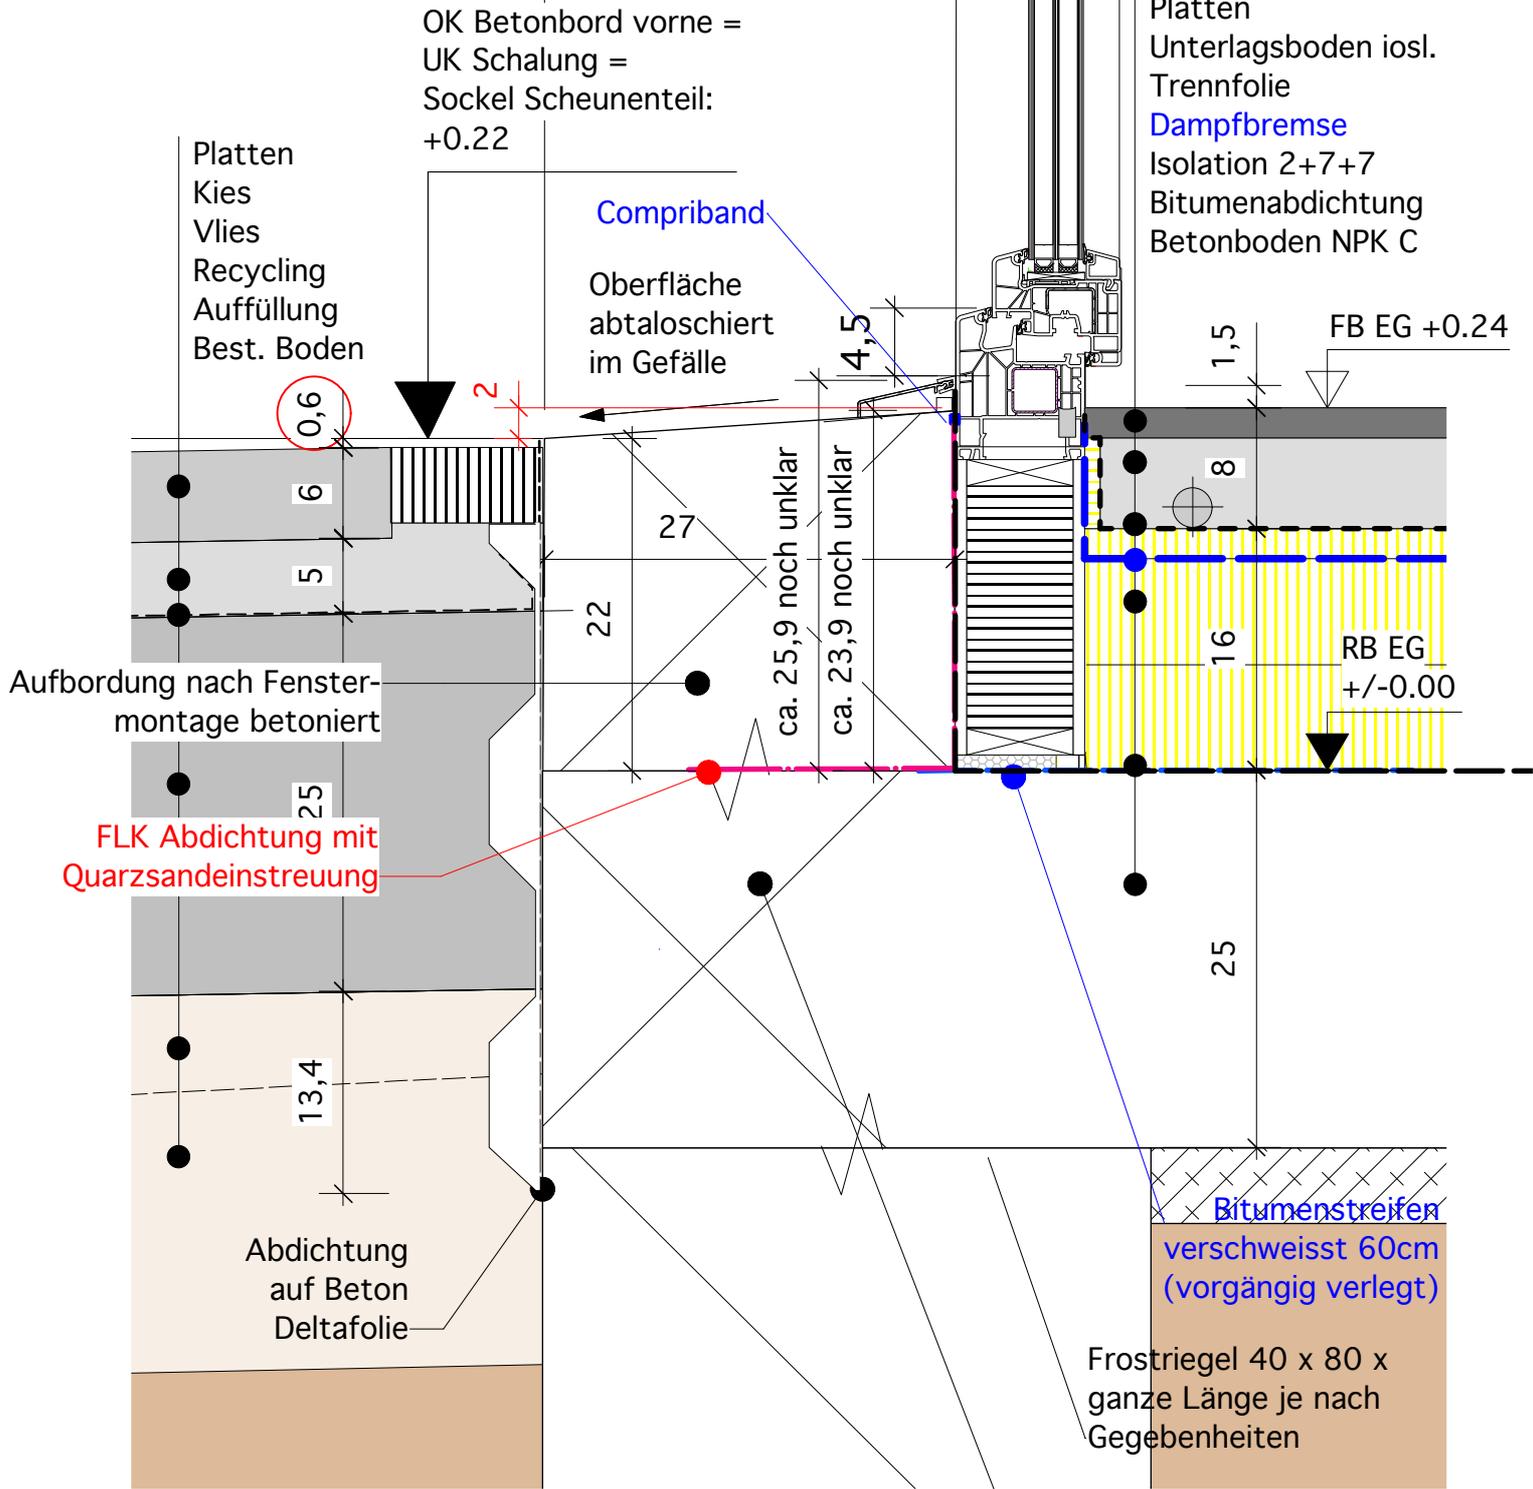

Detail 10 1:5

Weiherweg 1, 4450 Sissach

NPK C Beton