




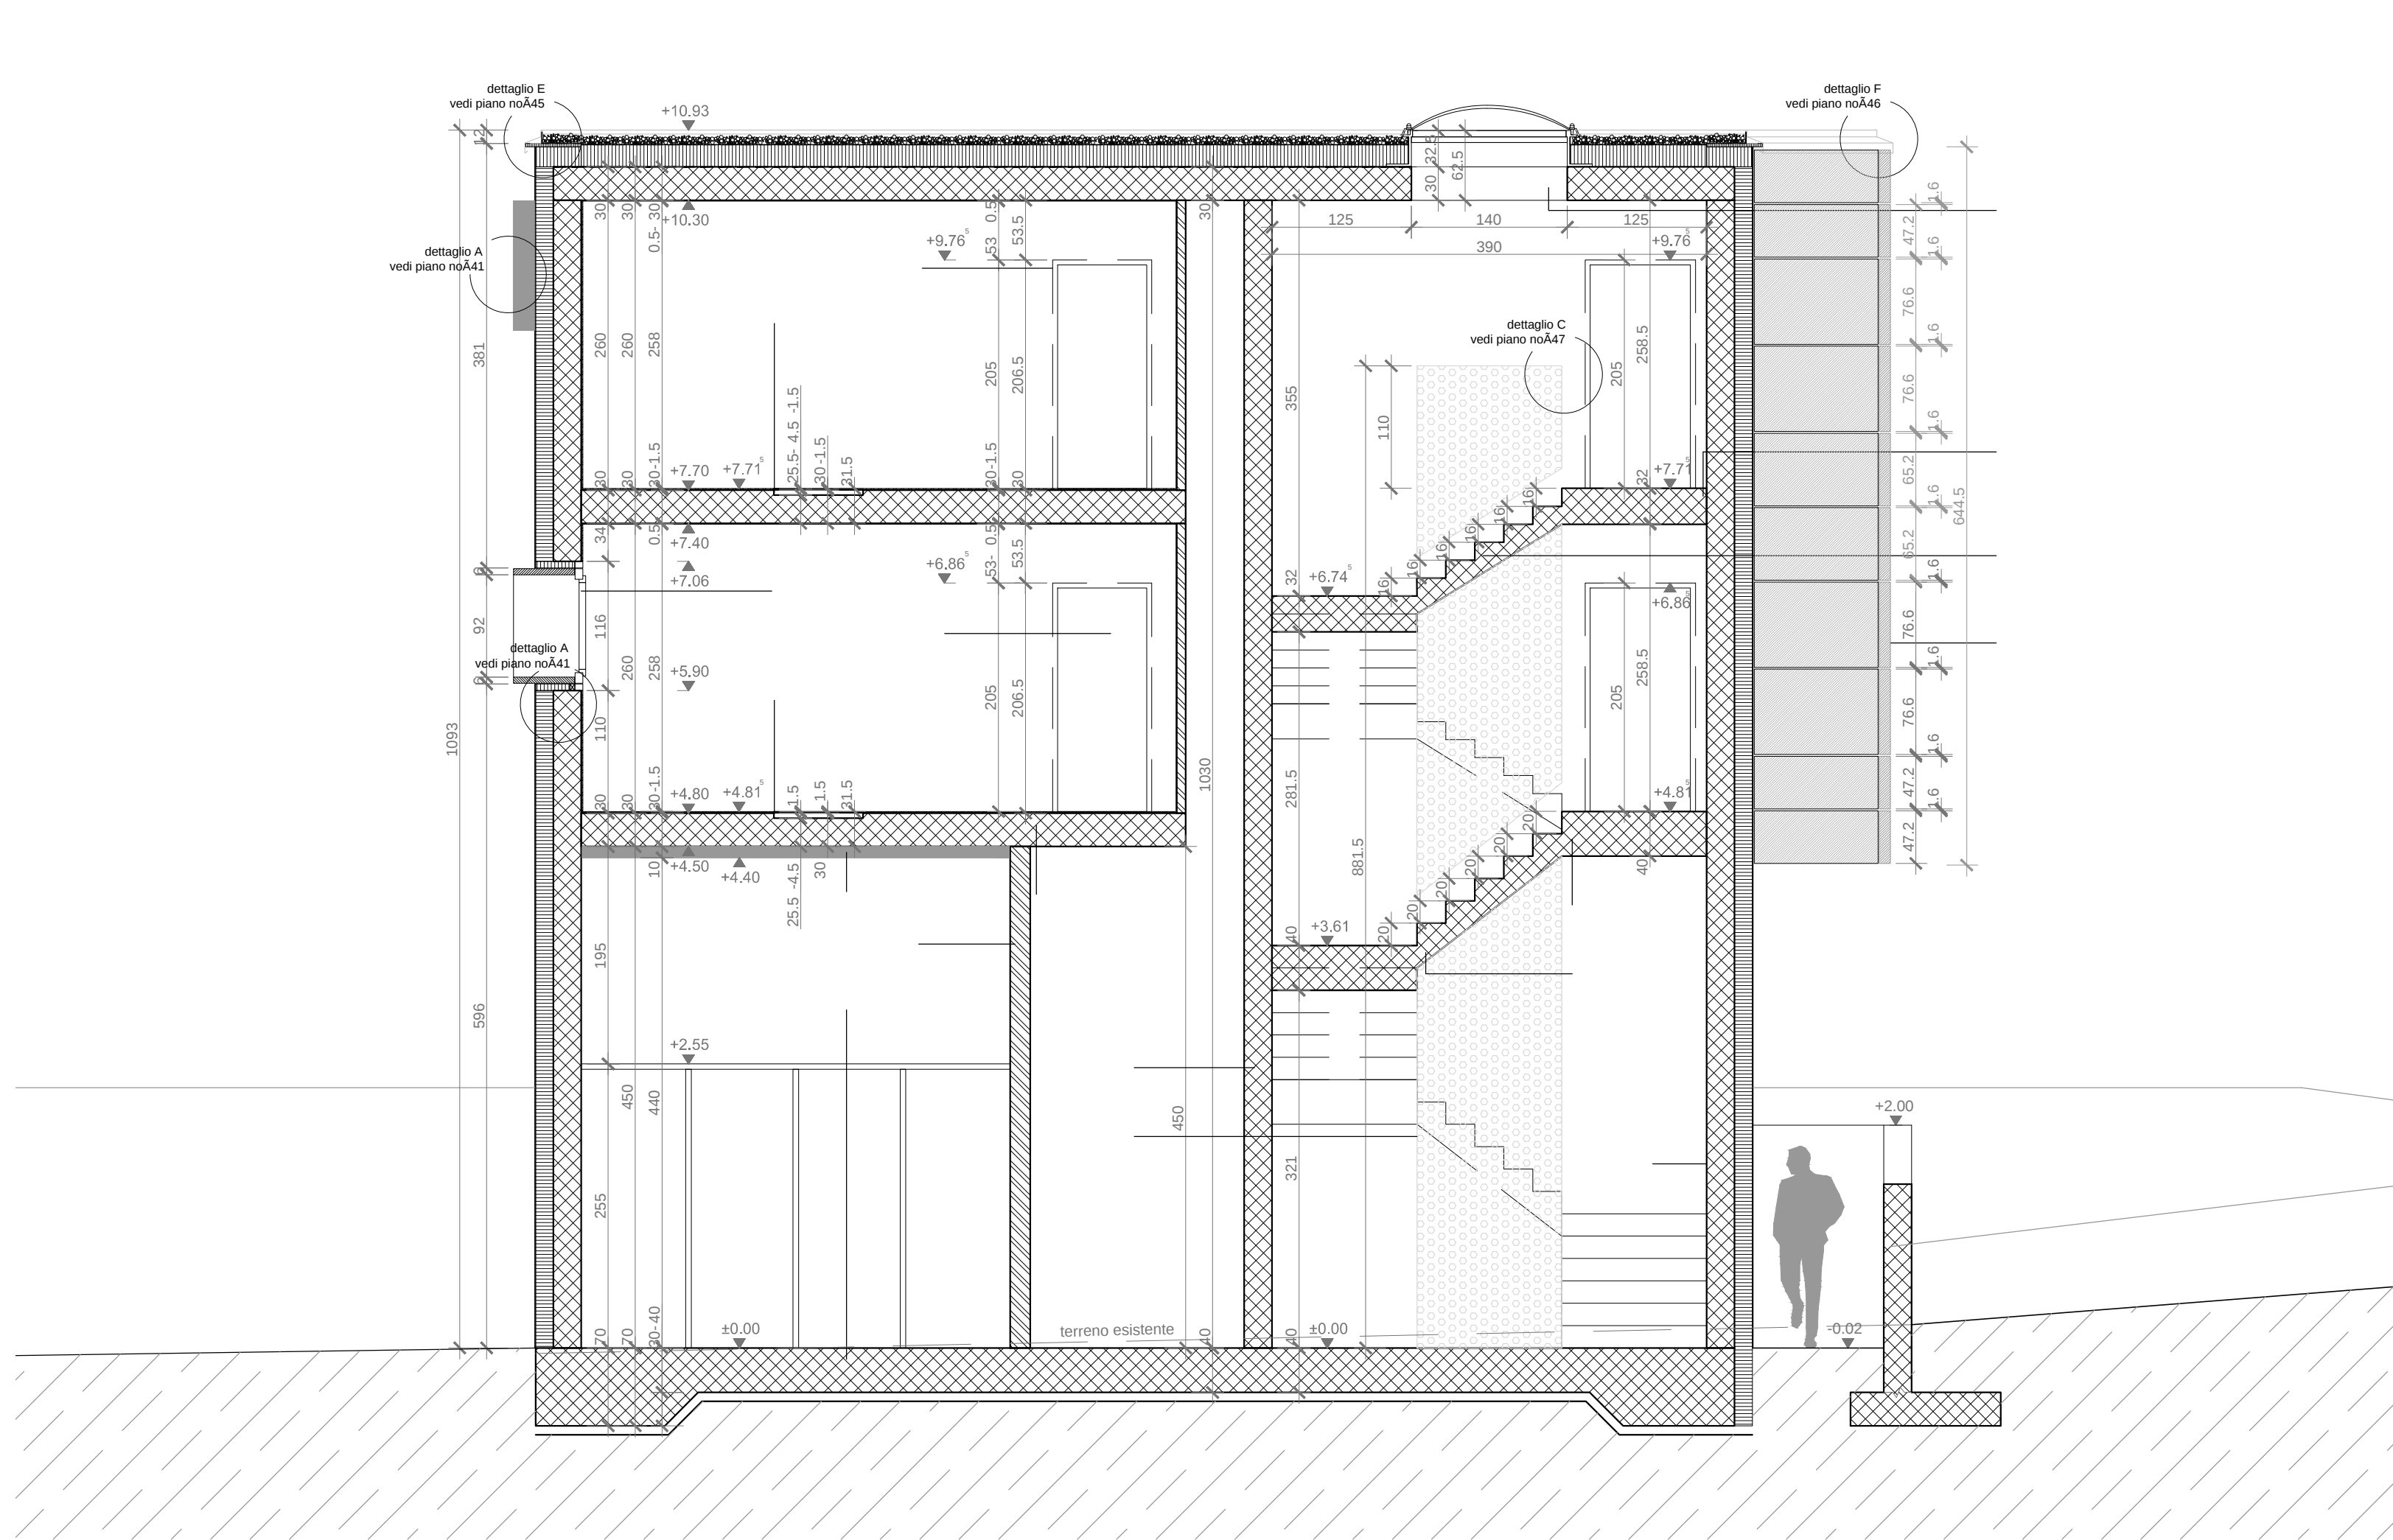




Sezione F-F, scala 1:50

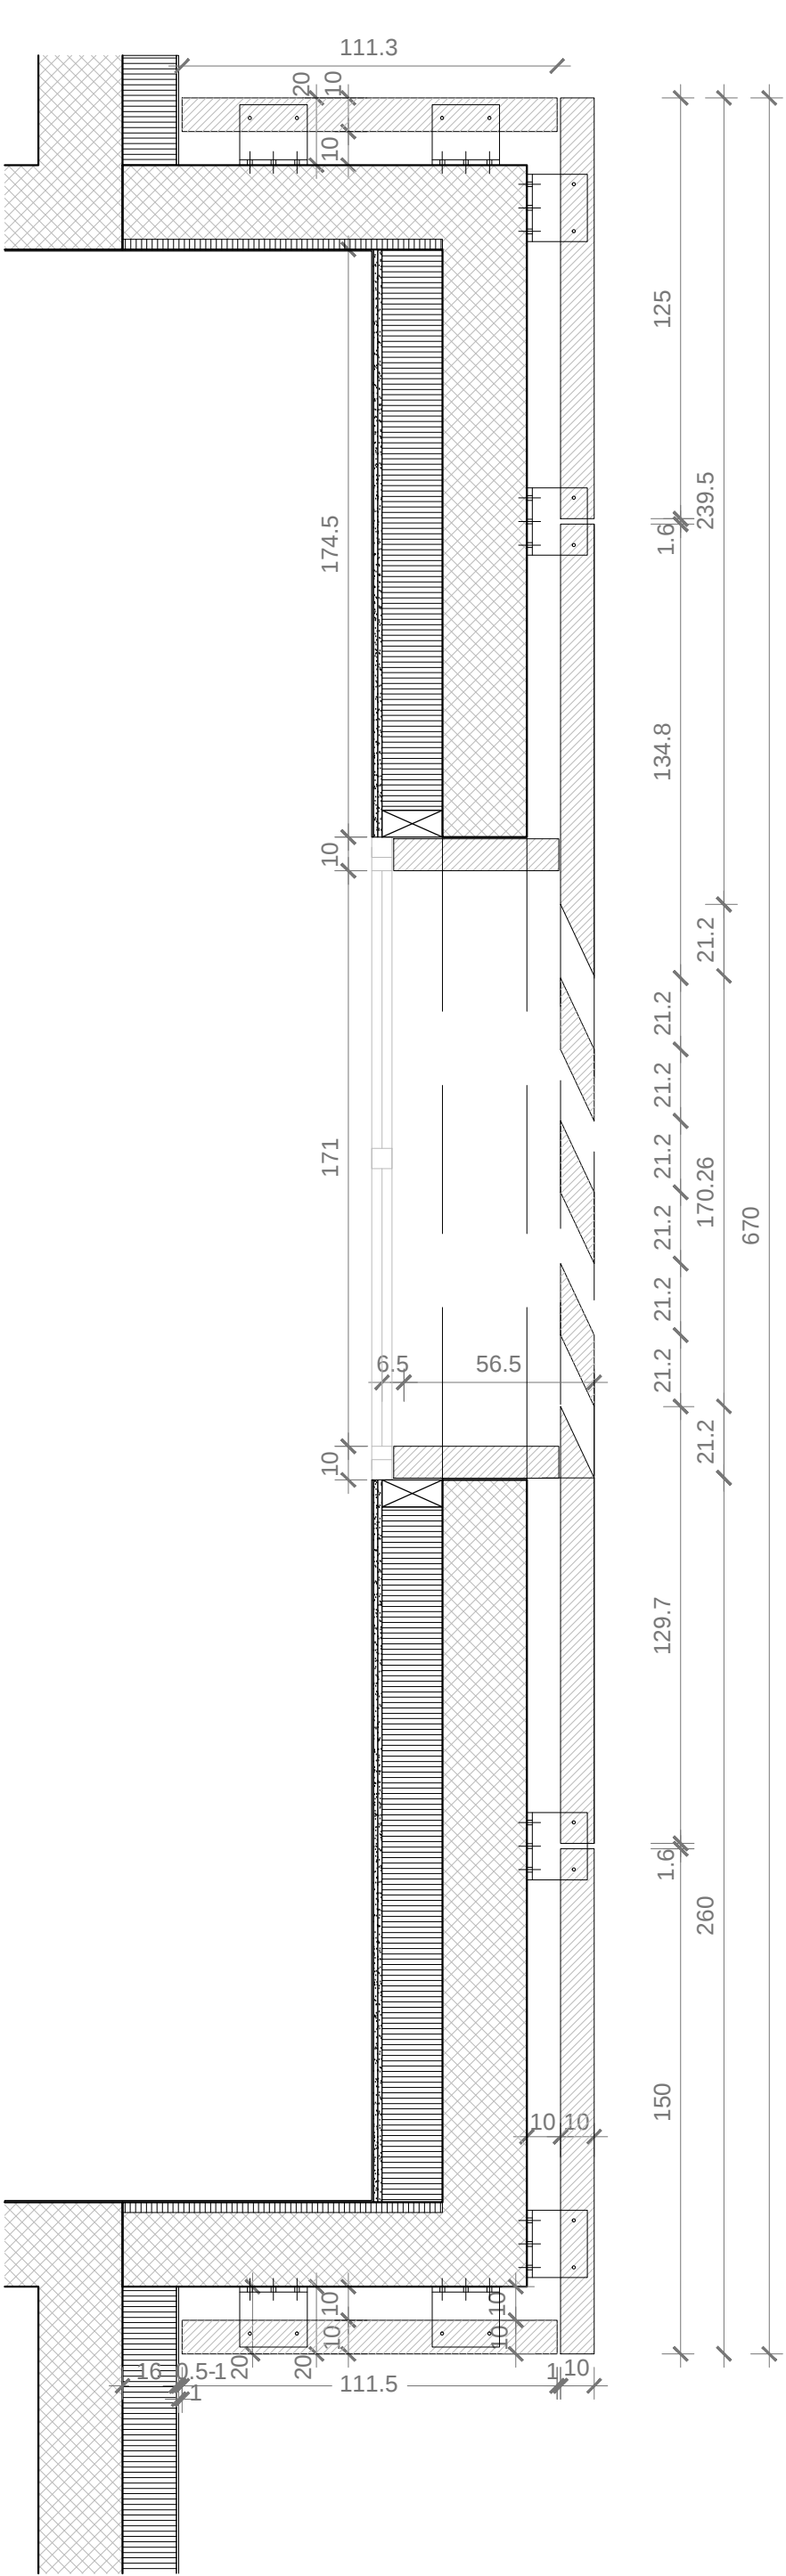


Rivestimento facciata, scala 1:20

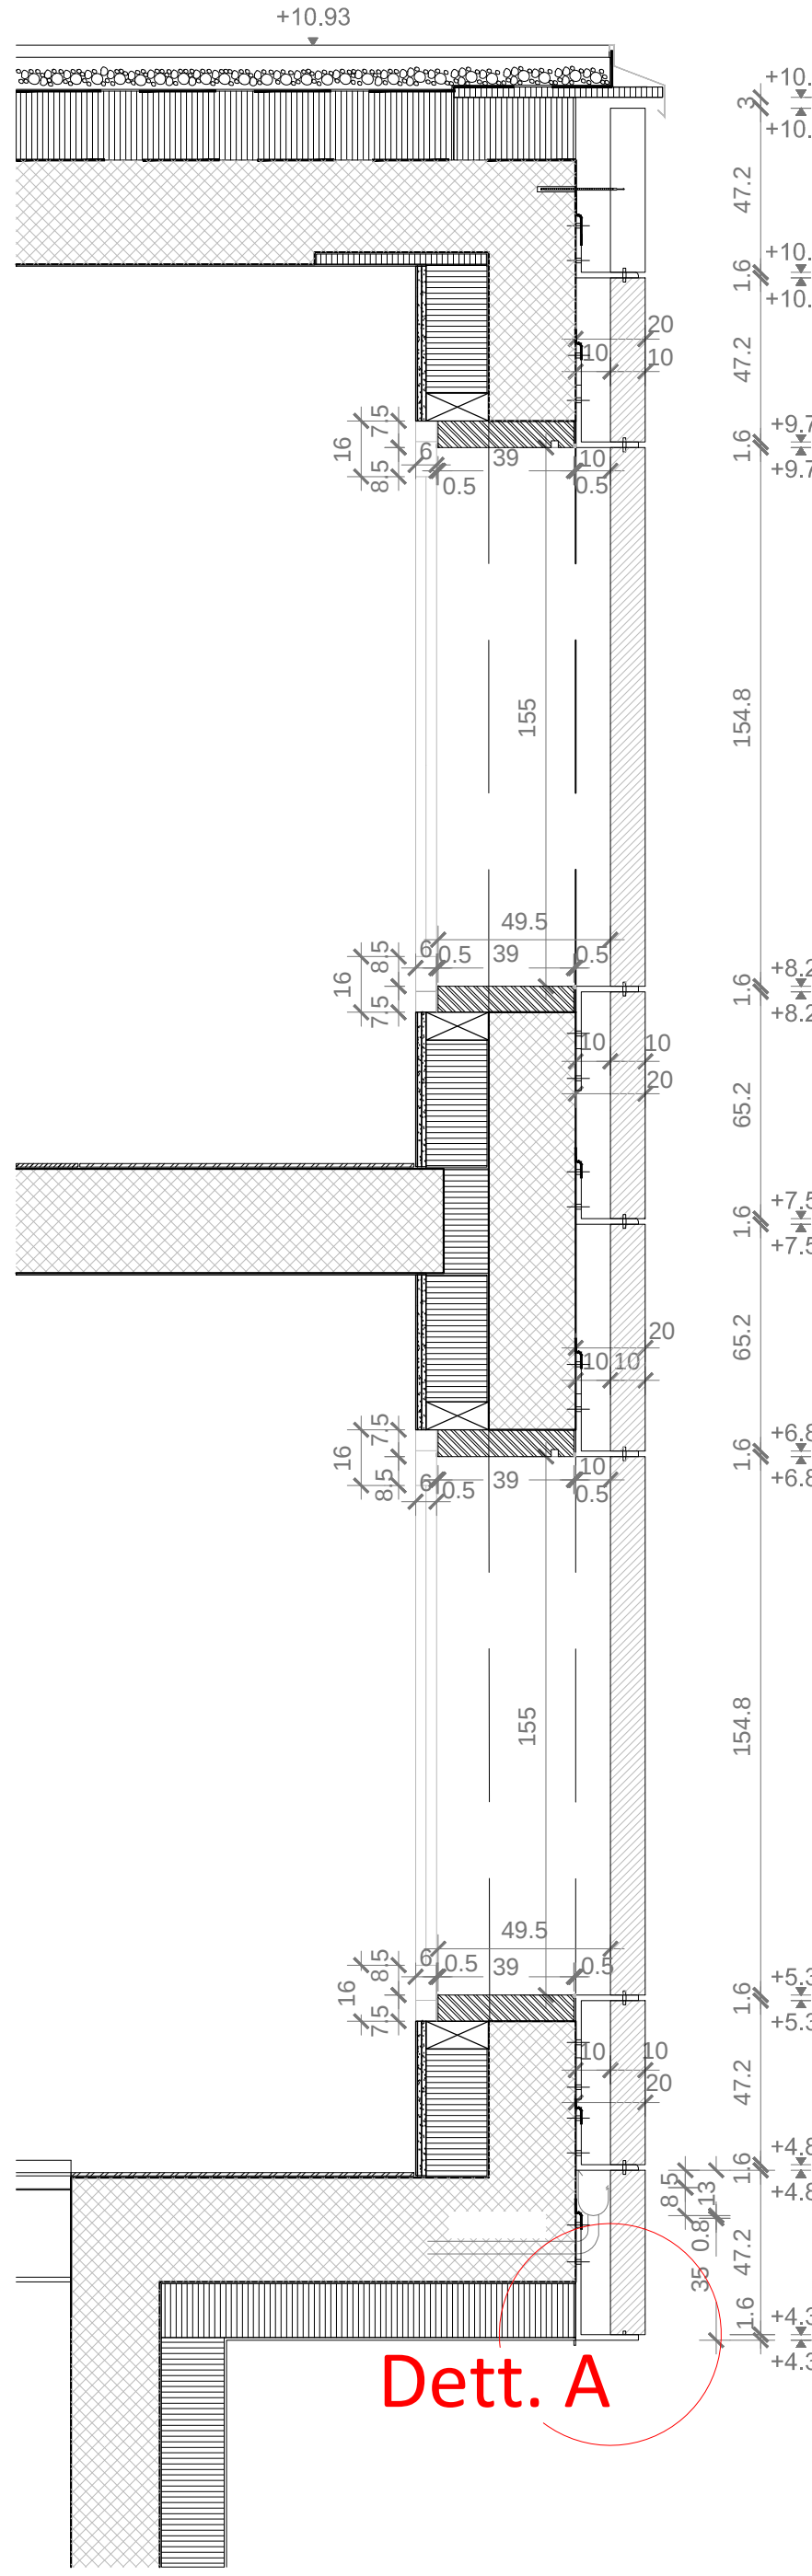


Dettaglio A, scala 1:5

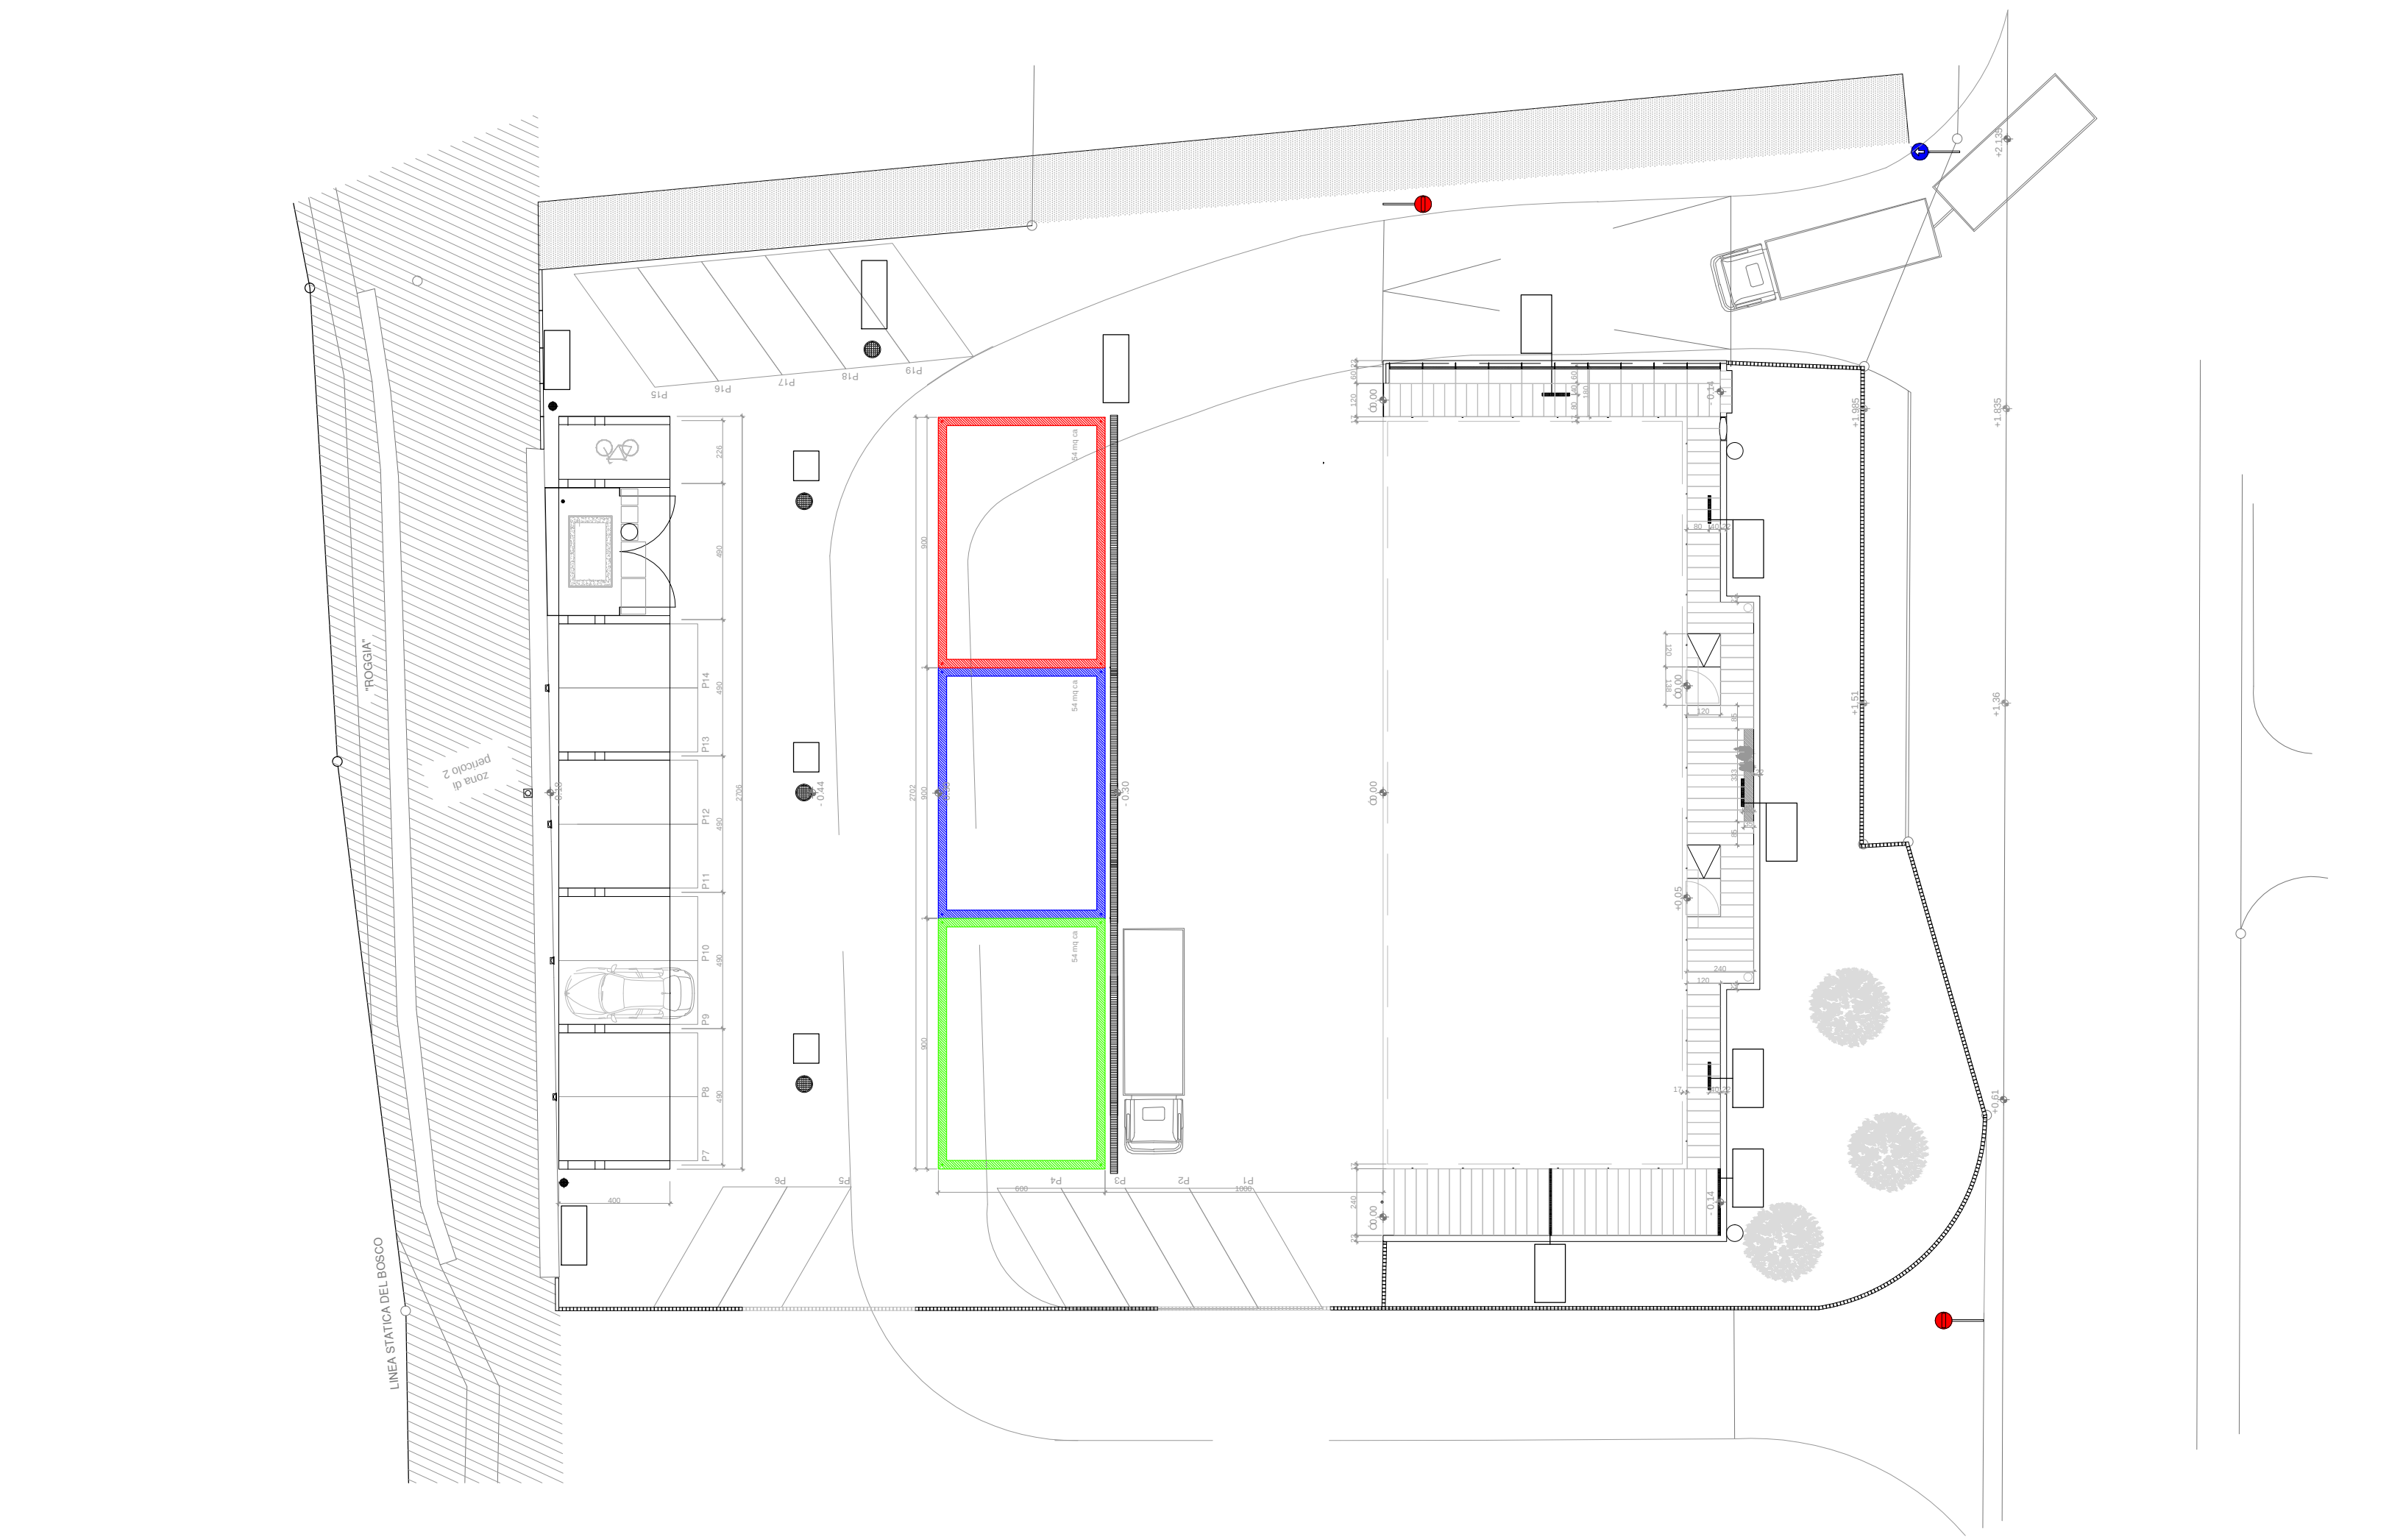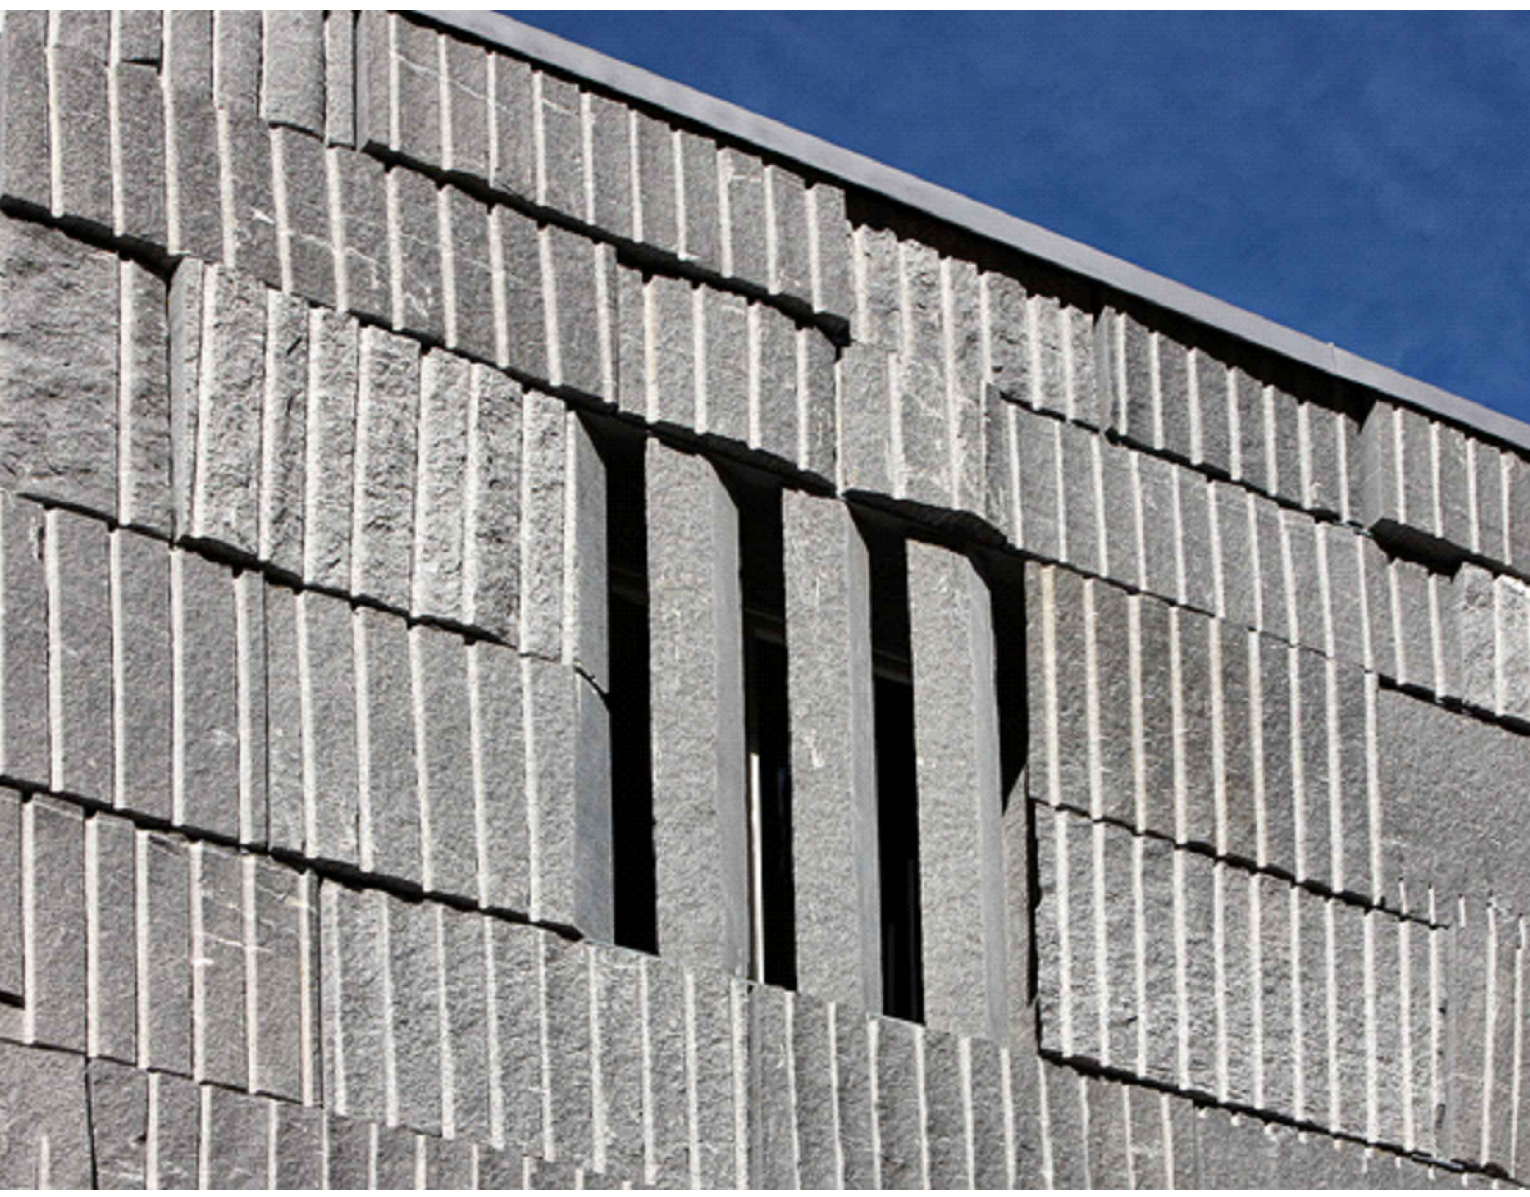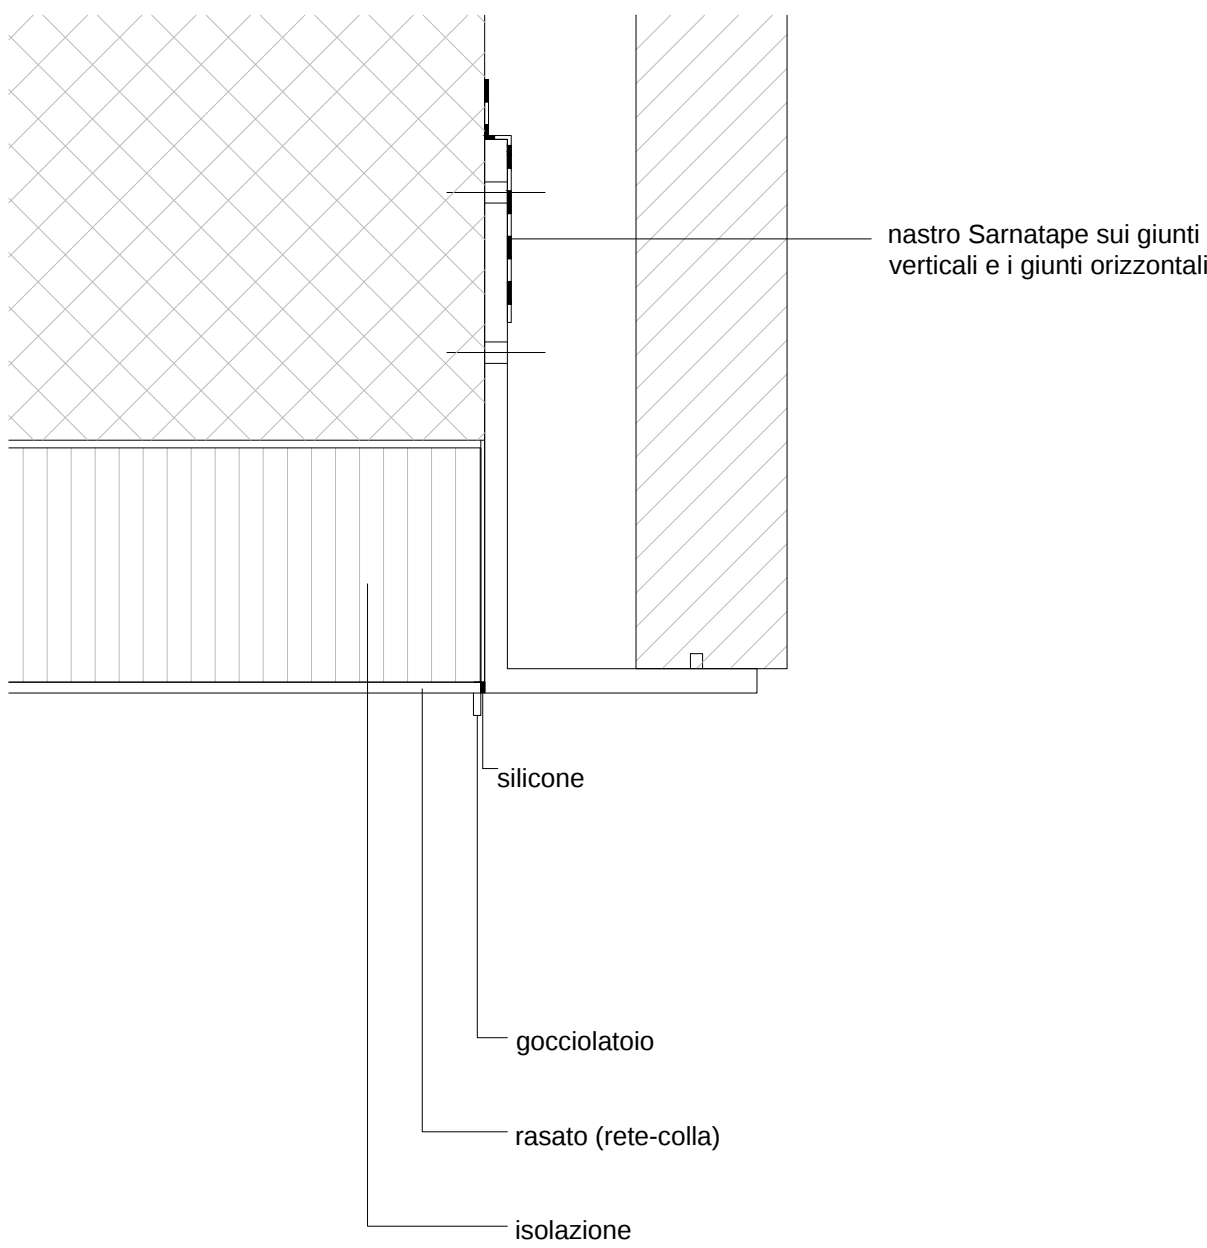

Sistemazione esterna, scala 1:200

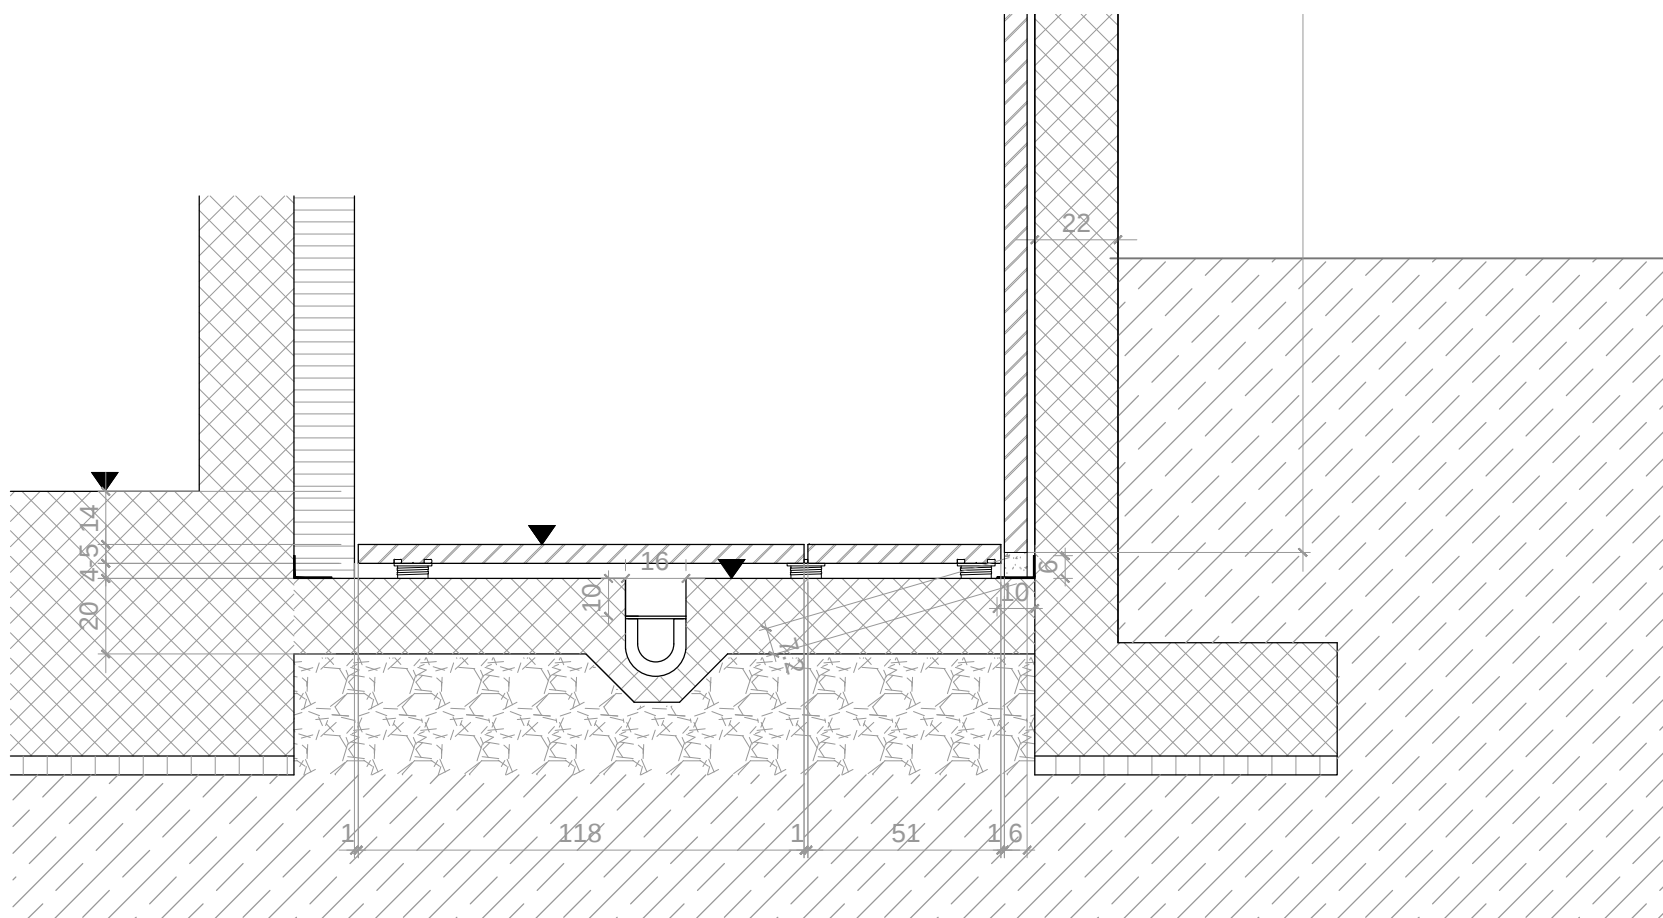

Pavimentazione esterna, scala 1:20

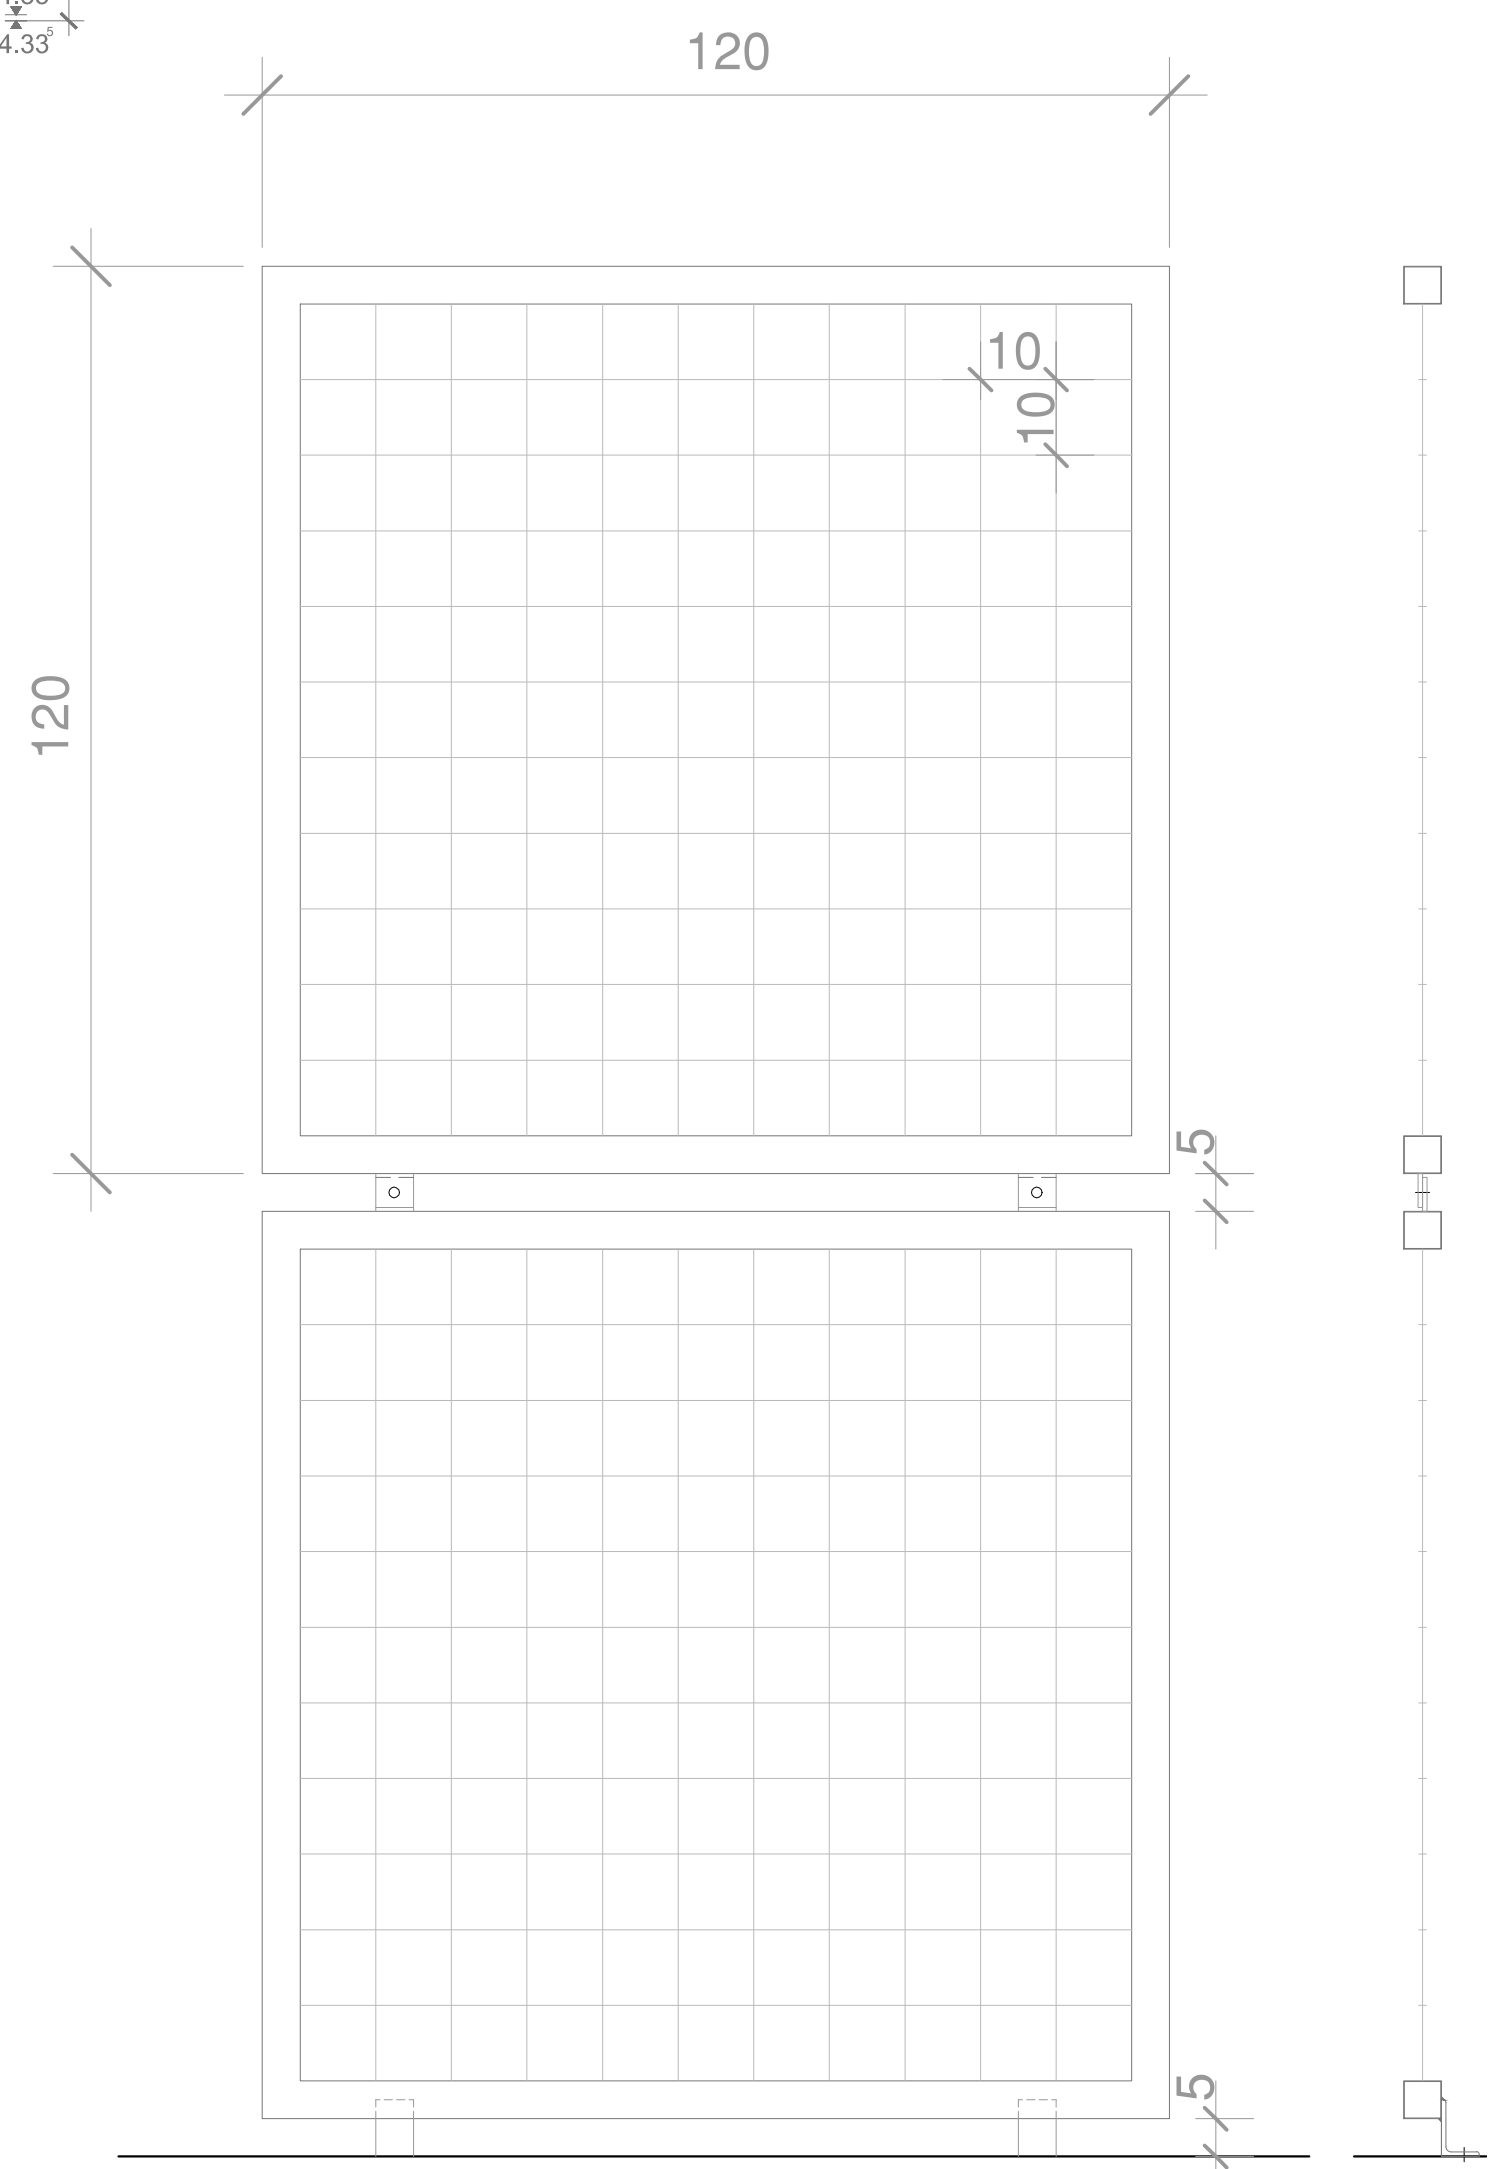

Parapetto vano scala, scala 1:10

