



SCHÉMAS CONSTRUCTIFS | 1:200

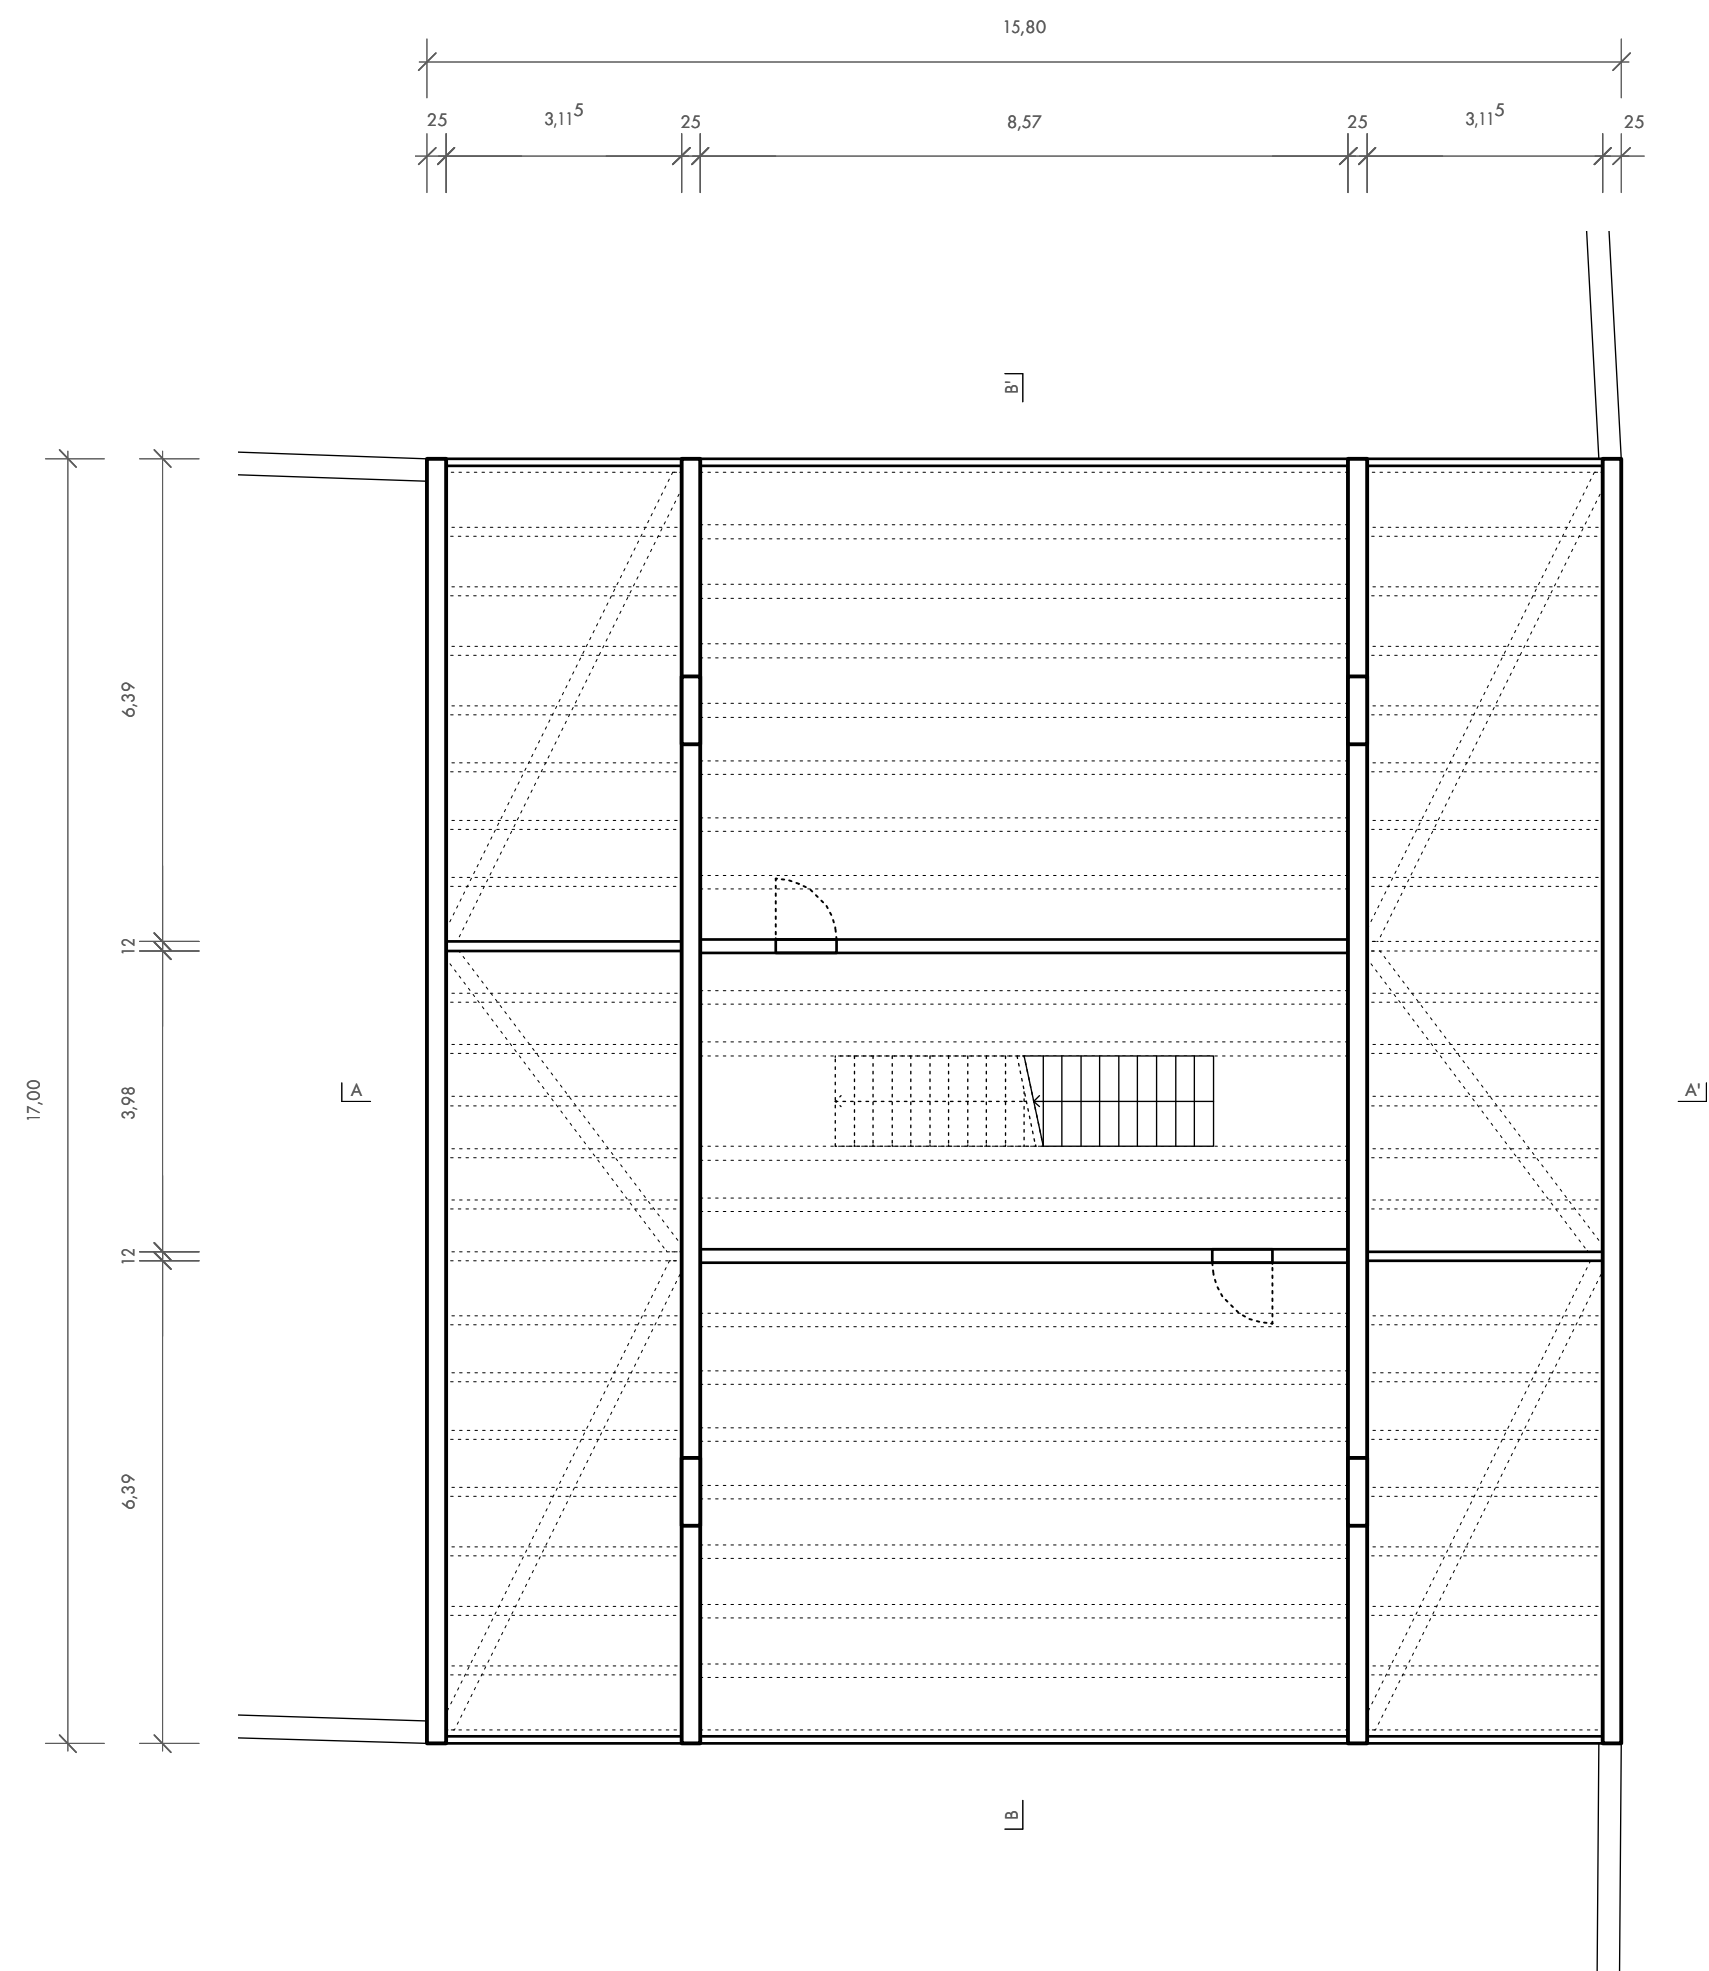

ÉTAGE 1 | 1:100

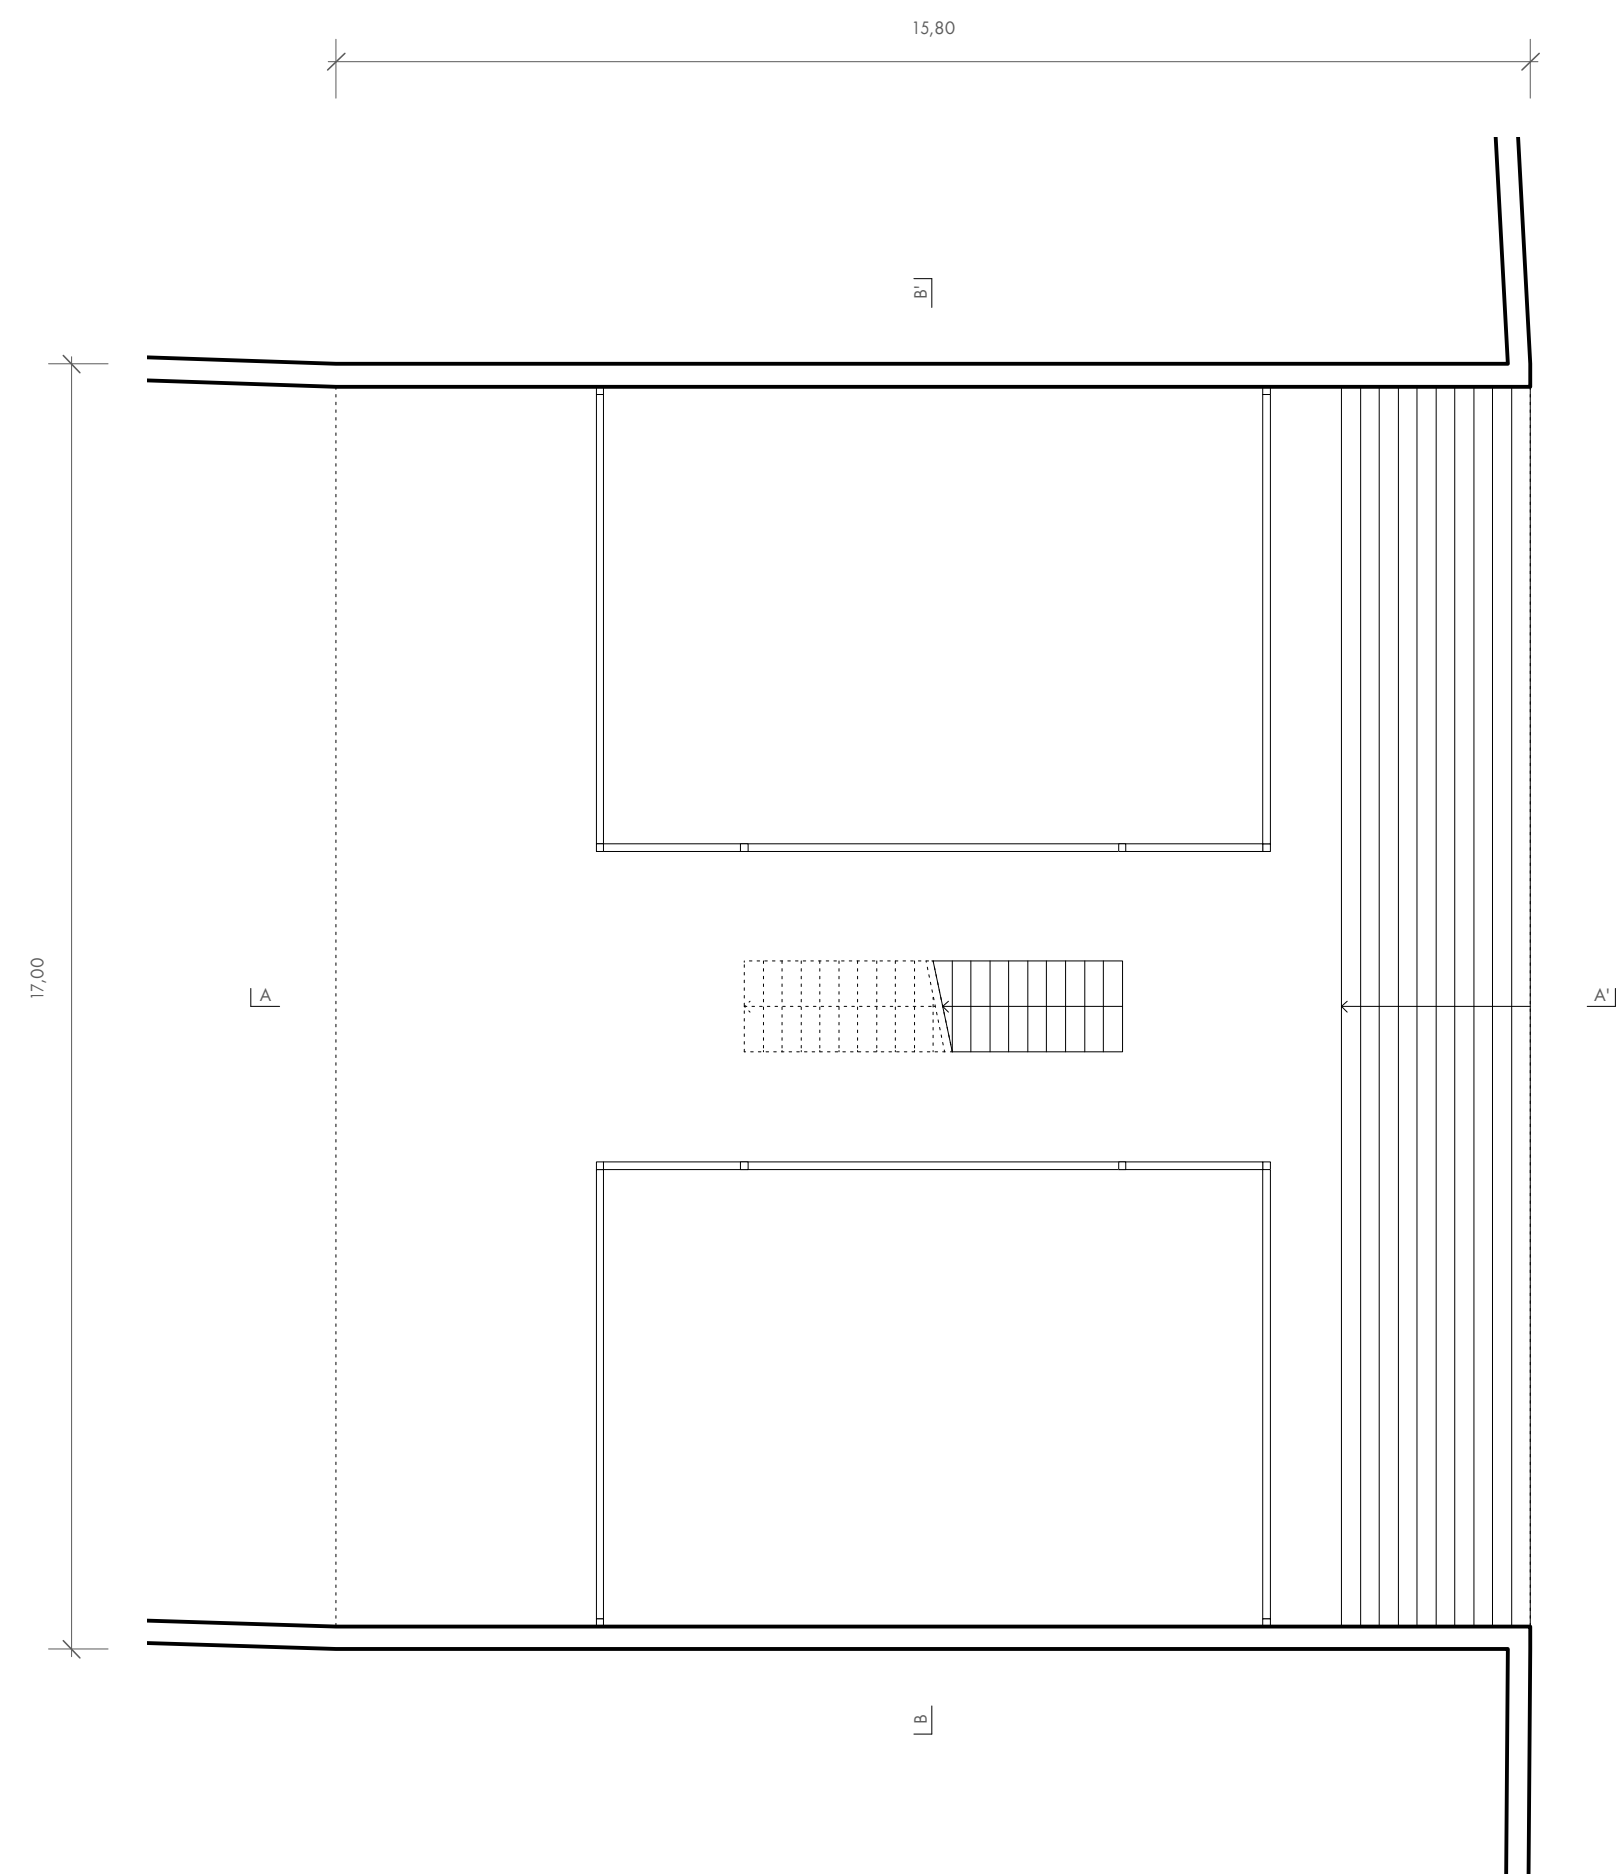

REZ-DE-CHAUSSEE | 1:100


TOITURE	
FATTE	+ 14.38
STRUCTURE ÉTAGE 3	+ 13.86

ÉTAGE 3	
FOND FINI	+ 10.36
FOND BRUT	+ 10.25
PLAFOND ÉTAGE 2	+ 9.78

ÉTAGE 2	
FOND FINI	+ 7.20
FOND BRUT	+ 7.09
PLAFOND ÉTAGE 1	+ 6.62

ÉTAGE 1	
FOND FINI	+ 4.04
FOND BRUT	+ 3.93
PLAFOND REZ-DE-CHAUSSEE	+ 3.46

REZ-DE-CHAUSSEE	
FOND FINI	+ 0.00
FOND BRUT	- 0.21
FOND DE POUILLIE	- 0.56

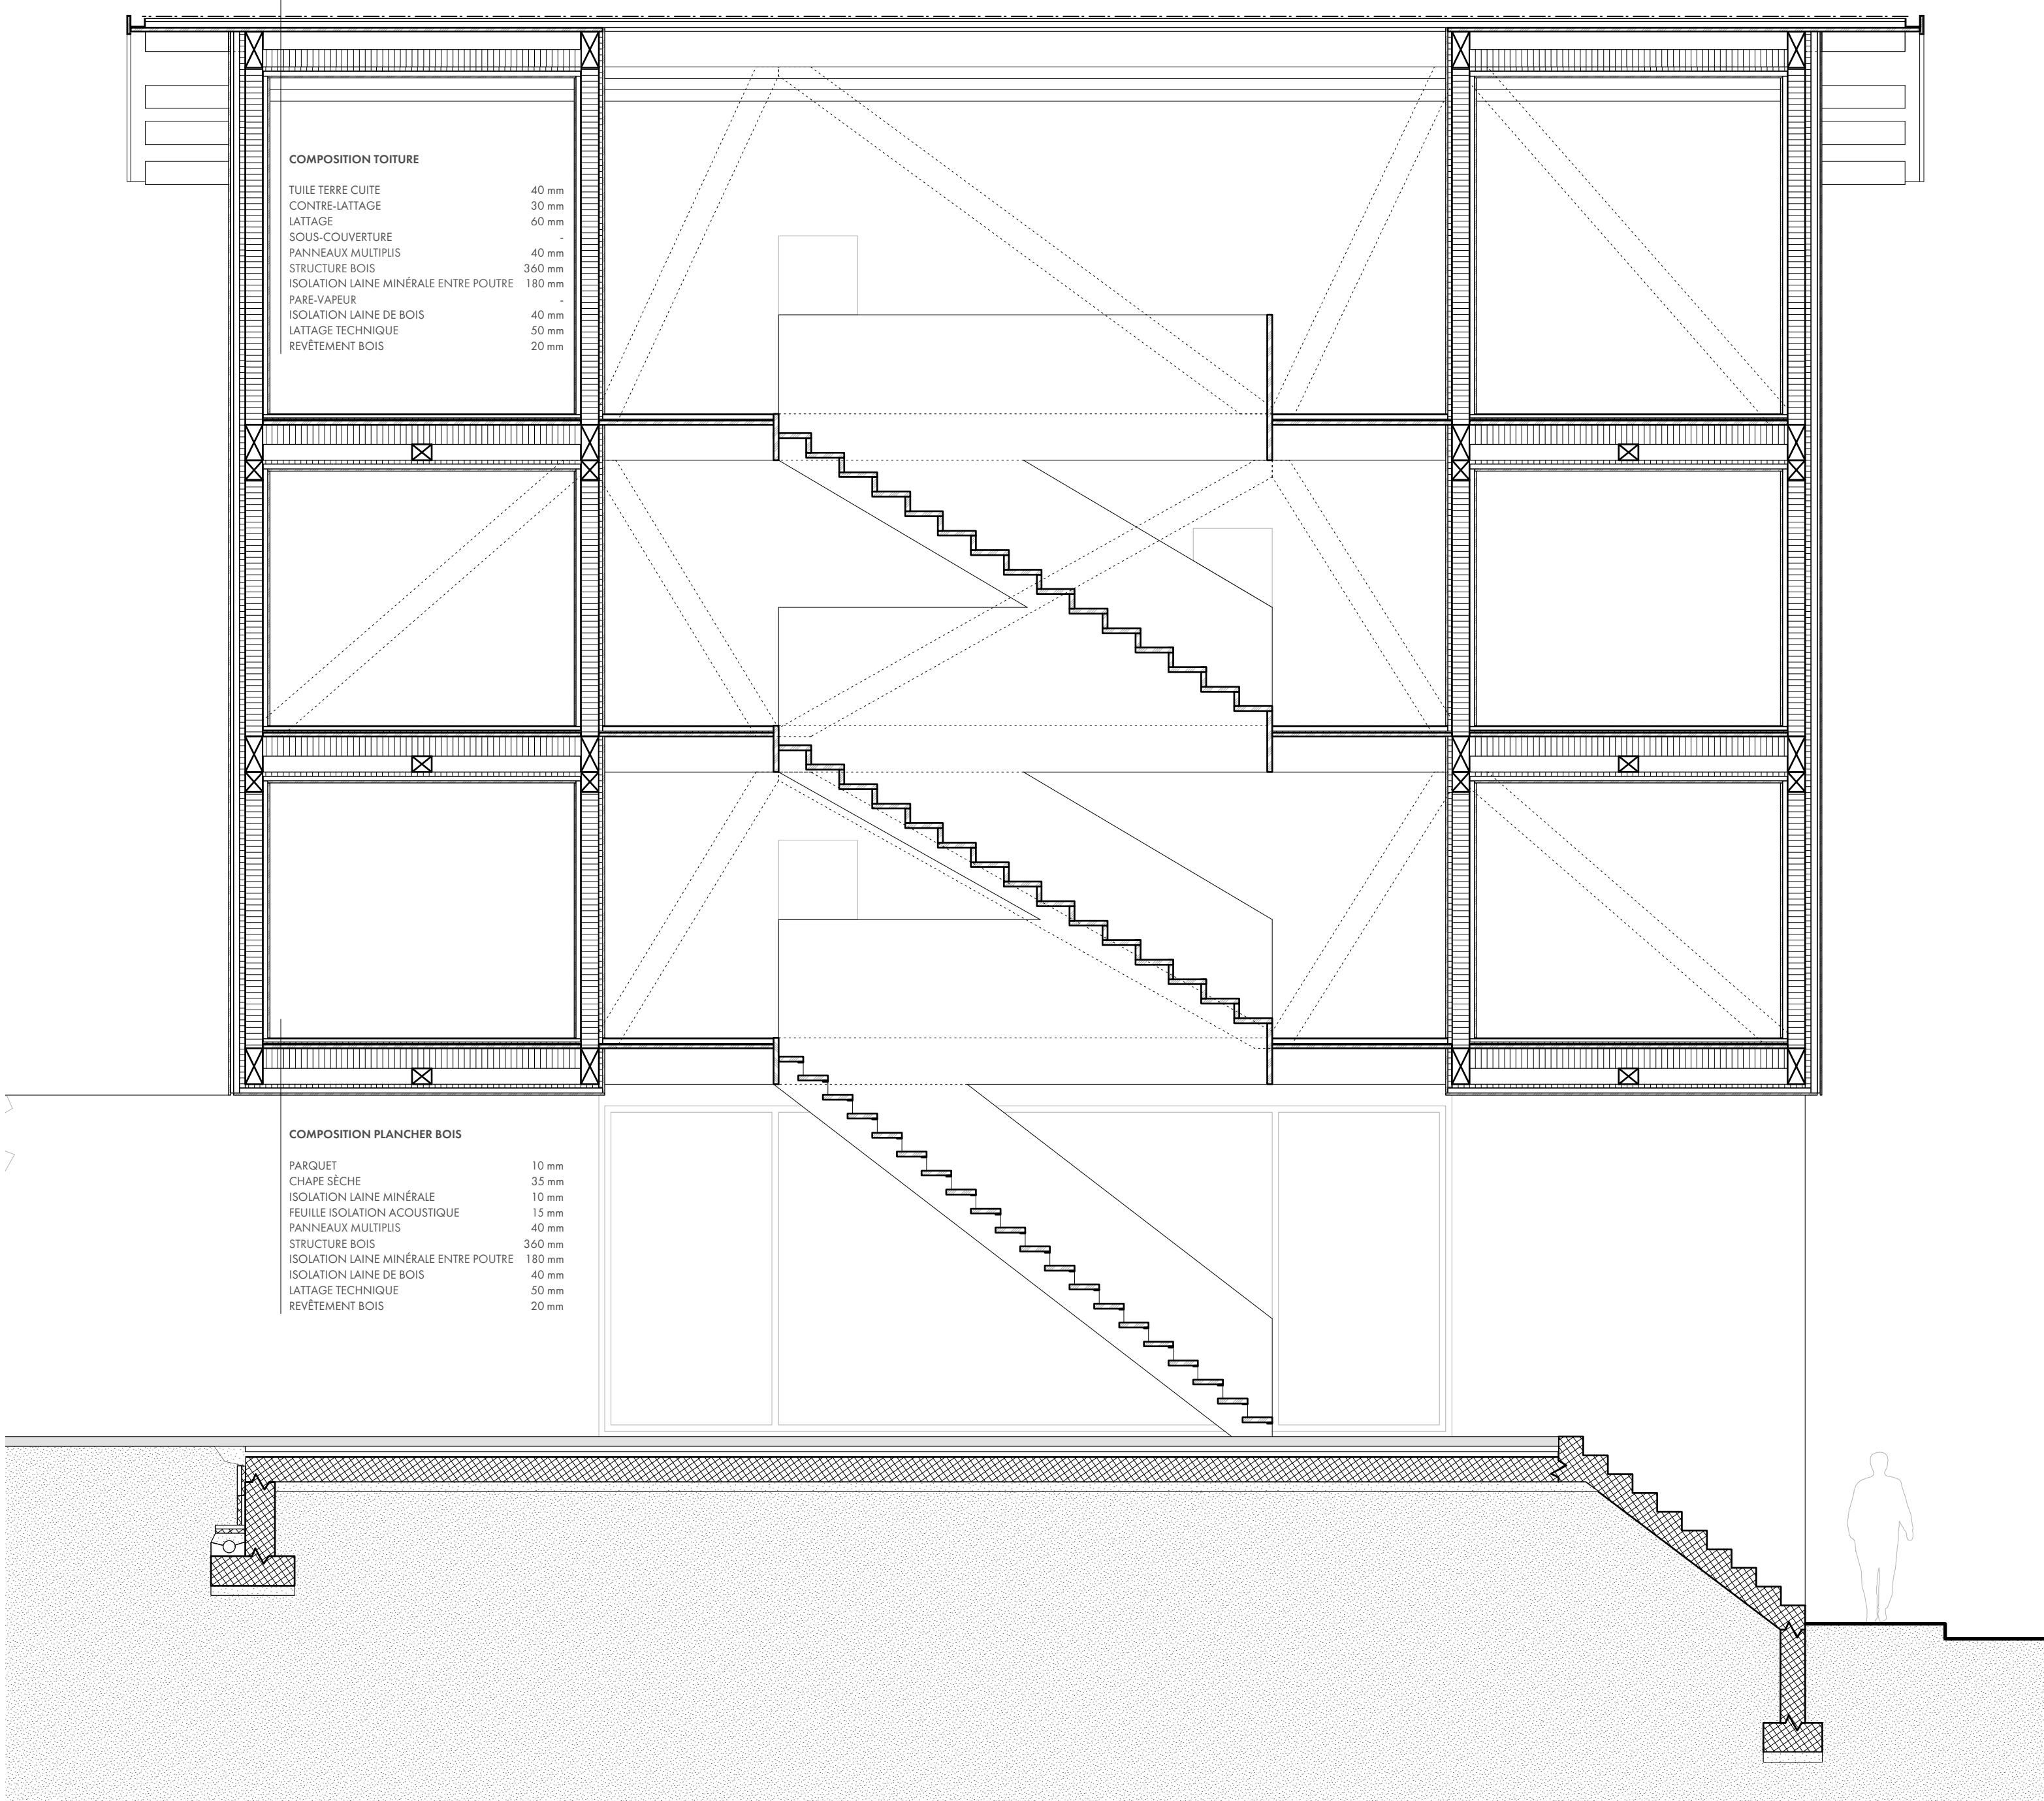

COUPE LONGITUDINALE AA' | 1:50


TOITURE	
FATTE	+ 14.38
STRUCTURE ÉTAGE 3	+ 13.86

ÉTAGE 3	
FOND FINI	+ 10.36
FOND BRUT	+ 10.25
PLAFOND ÉTAGE 2	+ 9.78

ÉTAGE 2	
FOND FINI	+ 7.20
FOND BRUT	+ 7.09
PLAFOND ÉTAGE 1	+ 6.62

ÉTAGE 1	
FOND FINI	+ 4.04
FOND BRUT	+ 3.93
PLAFOND REZ-DE-CHAUSSEE	+ 3.46

REZ-DE-CHAUSSEE	
FOND FINI	+ 0.00
FOND BRUT	- 0.21
FOND DE POUILLIE	- 0.56

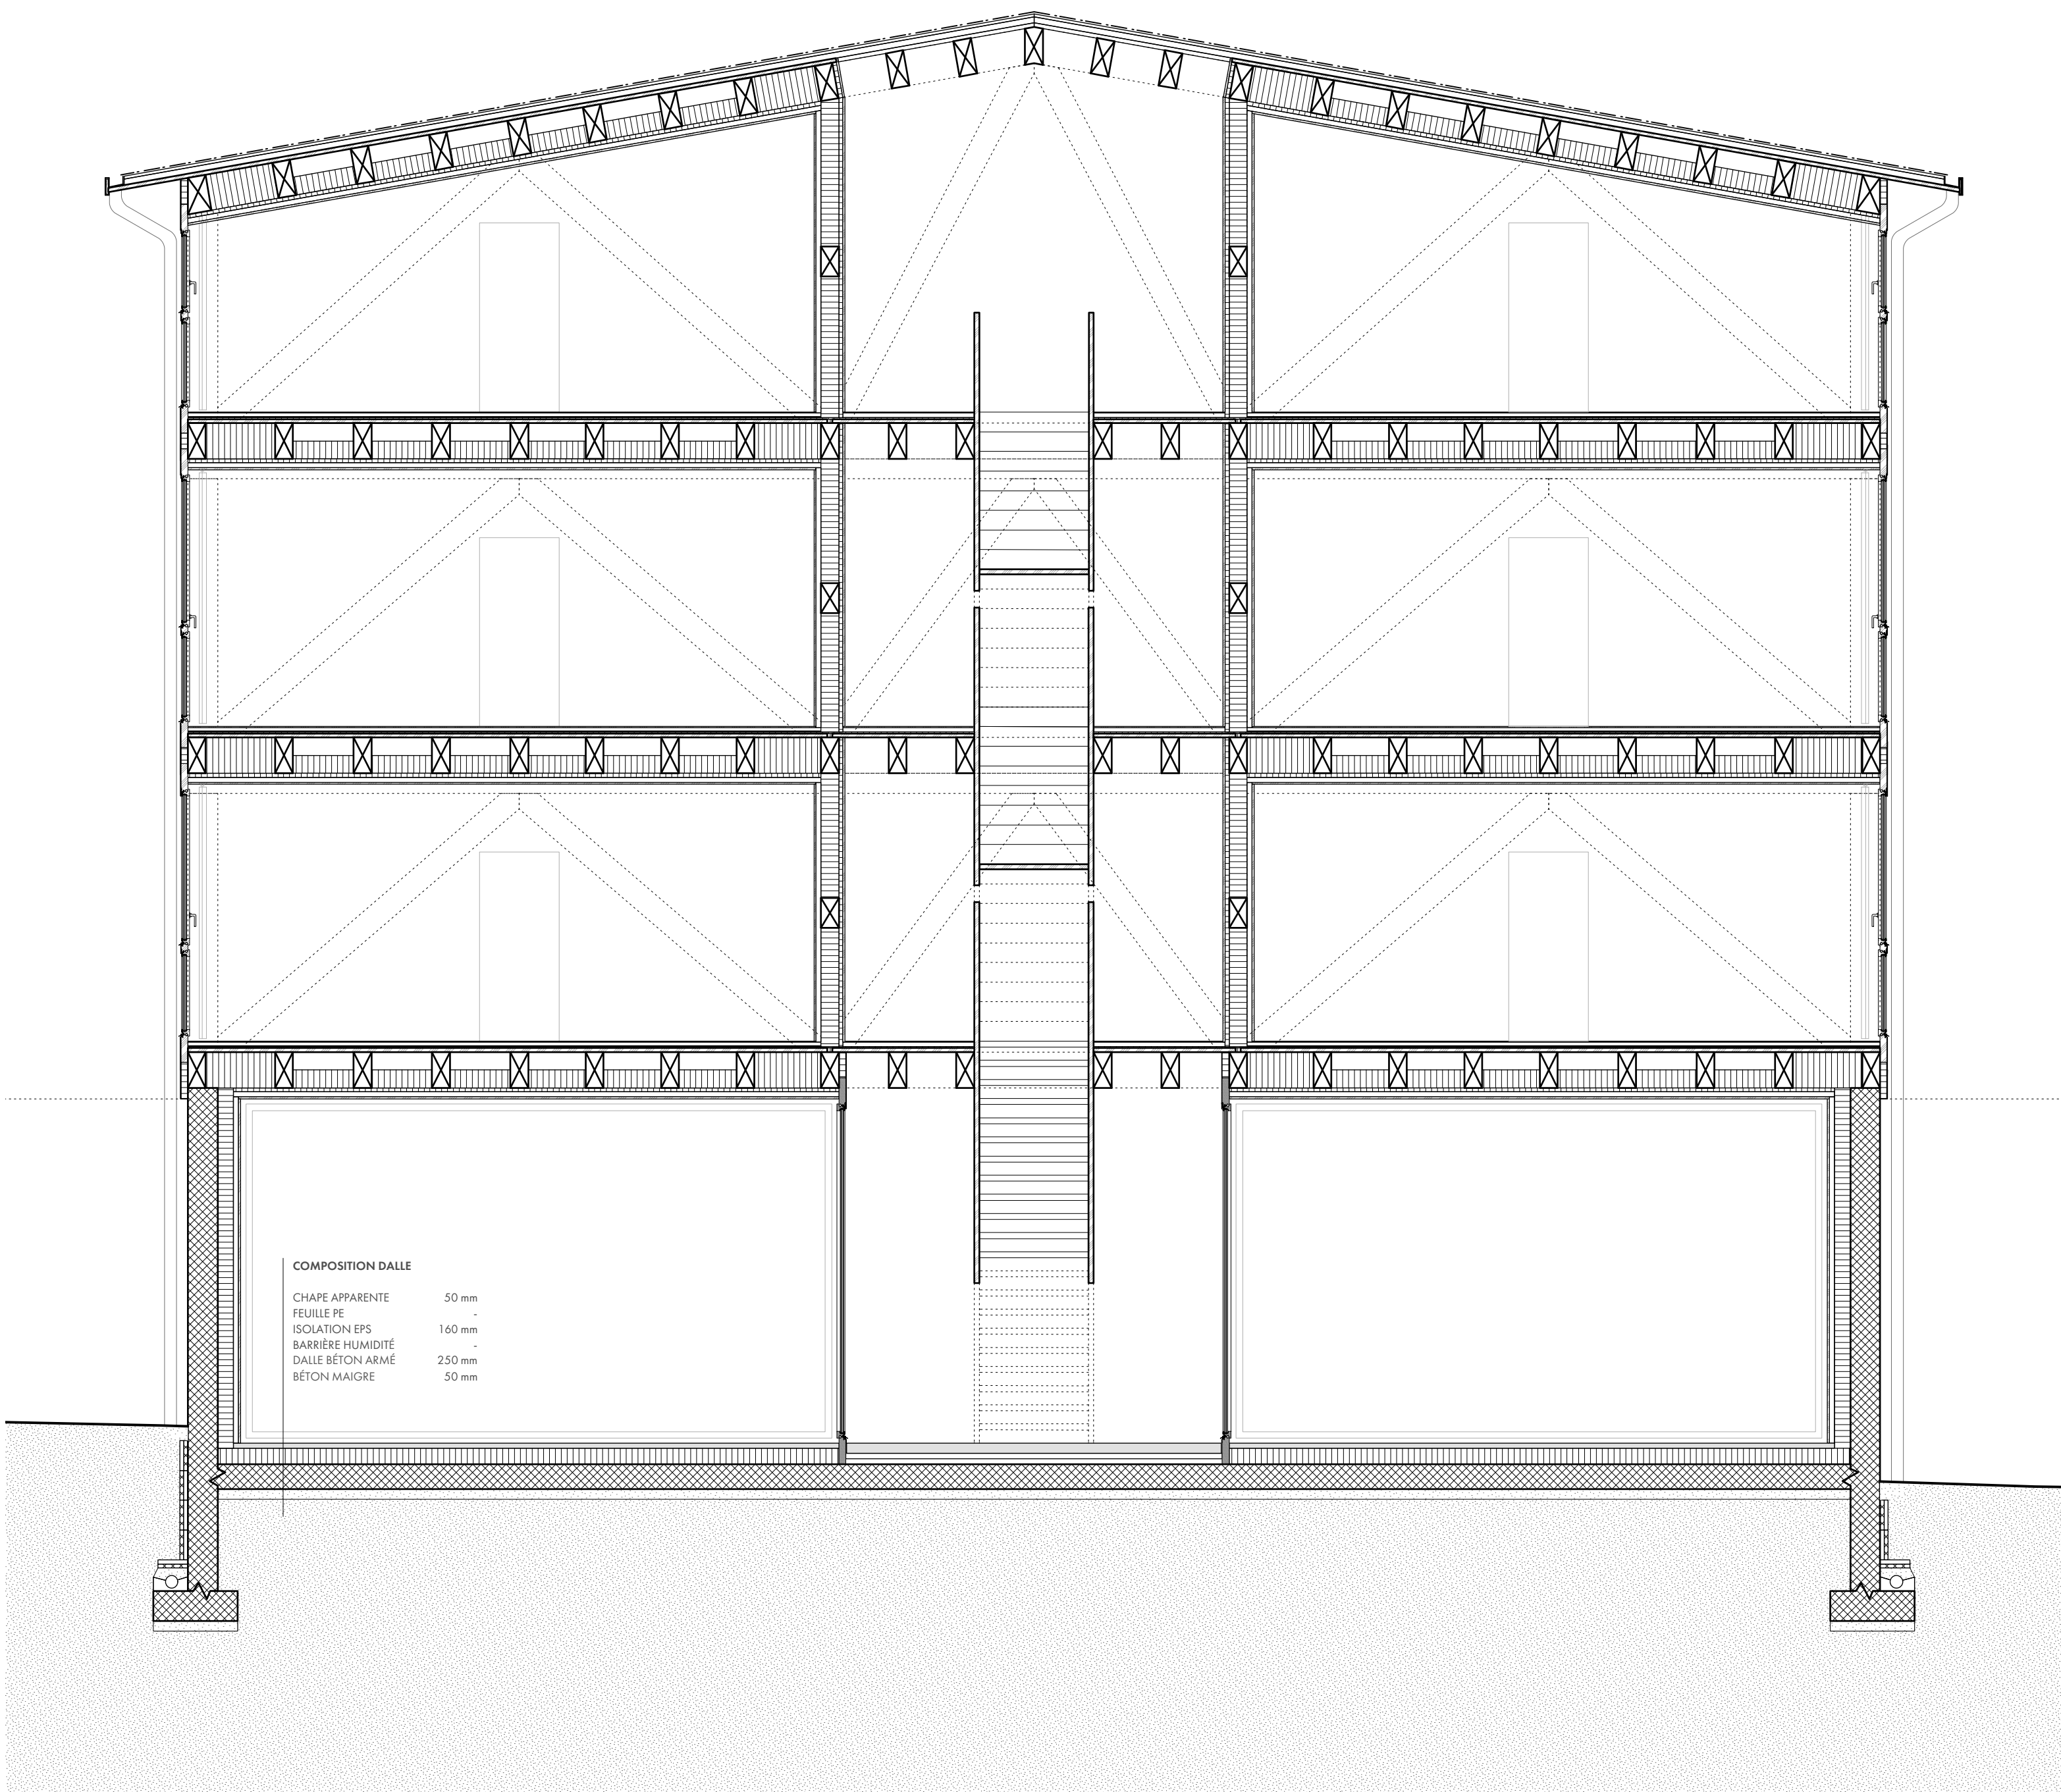

COUPE TRANSVERSALE BB' | 1:50



ÉLEVATION FAÇADE SUD | 1:20