

Ostfassade




Südfassade



Nordfassade



Längsschnitt

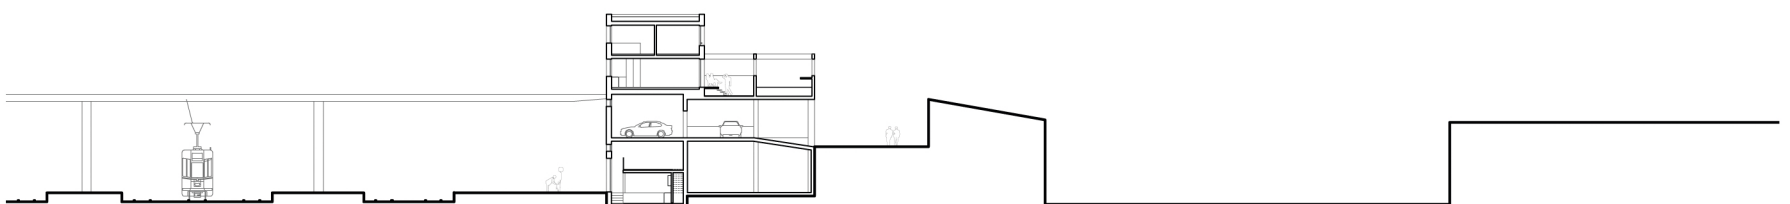

Querschnitt A