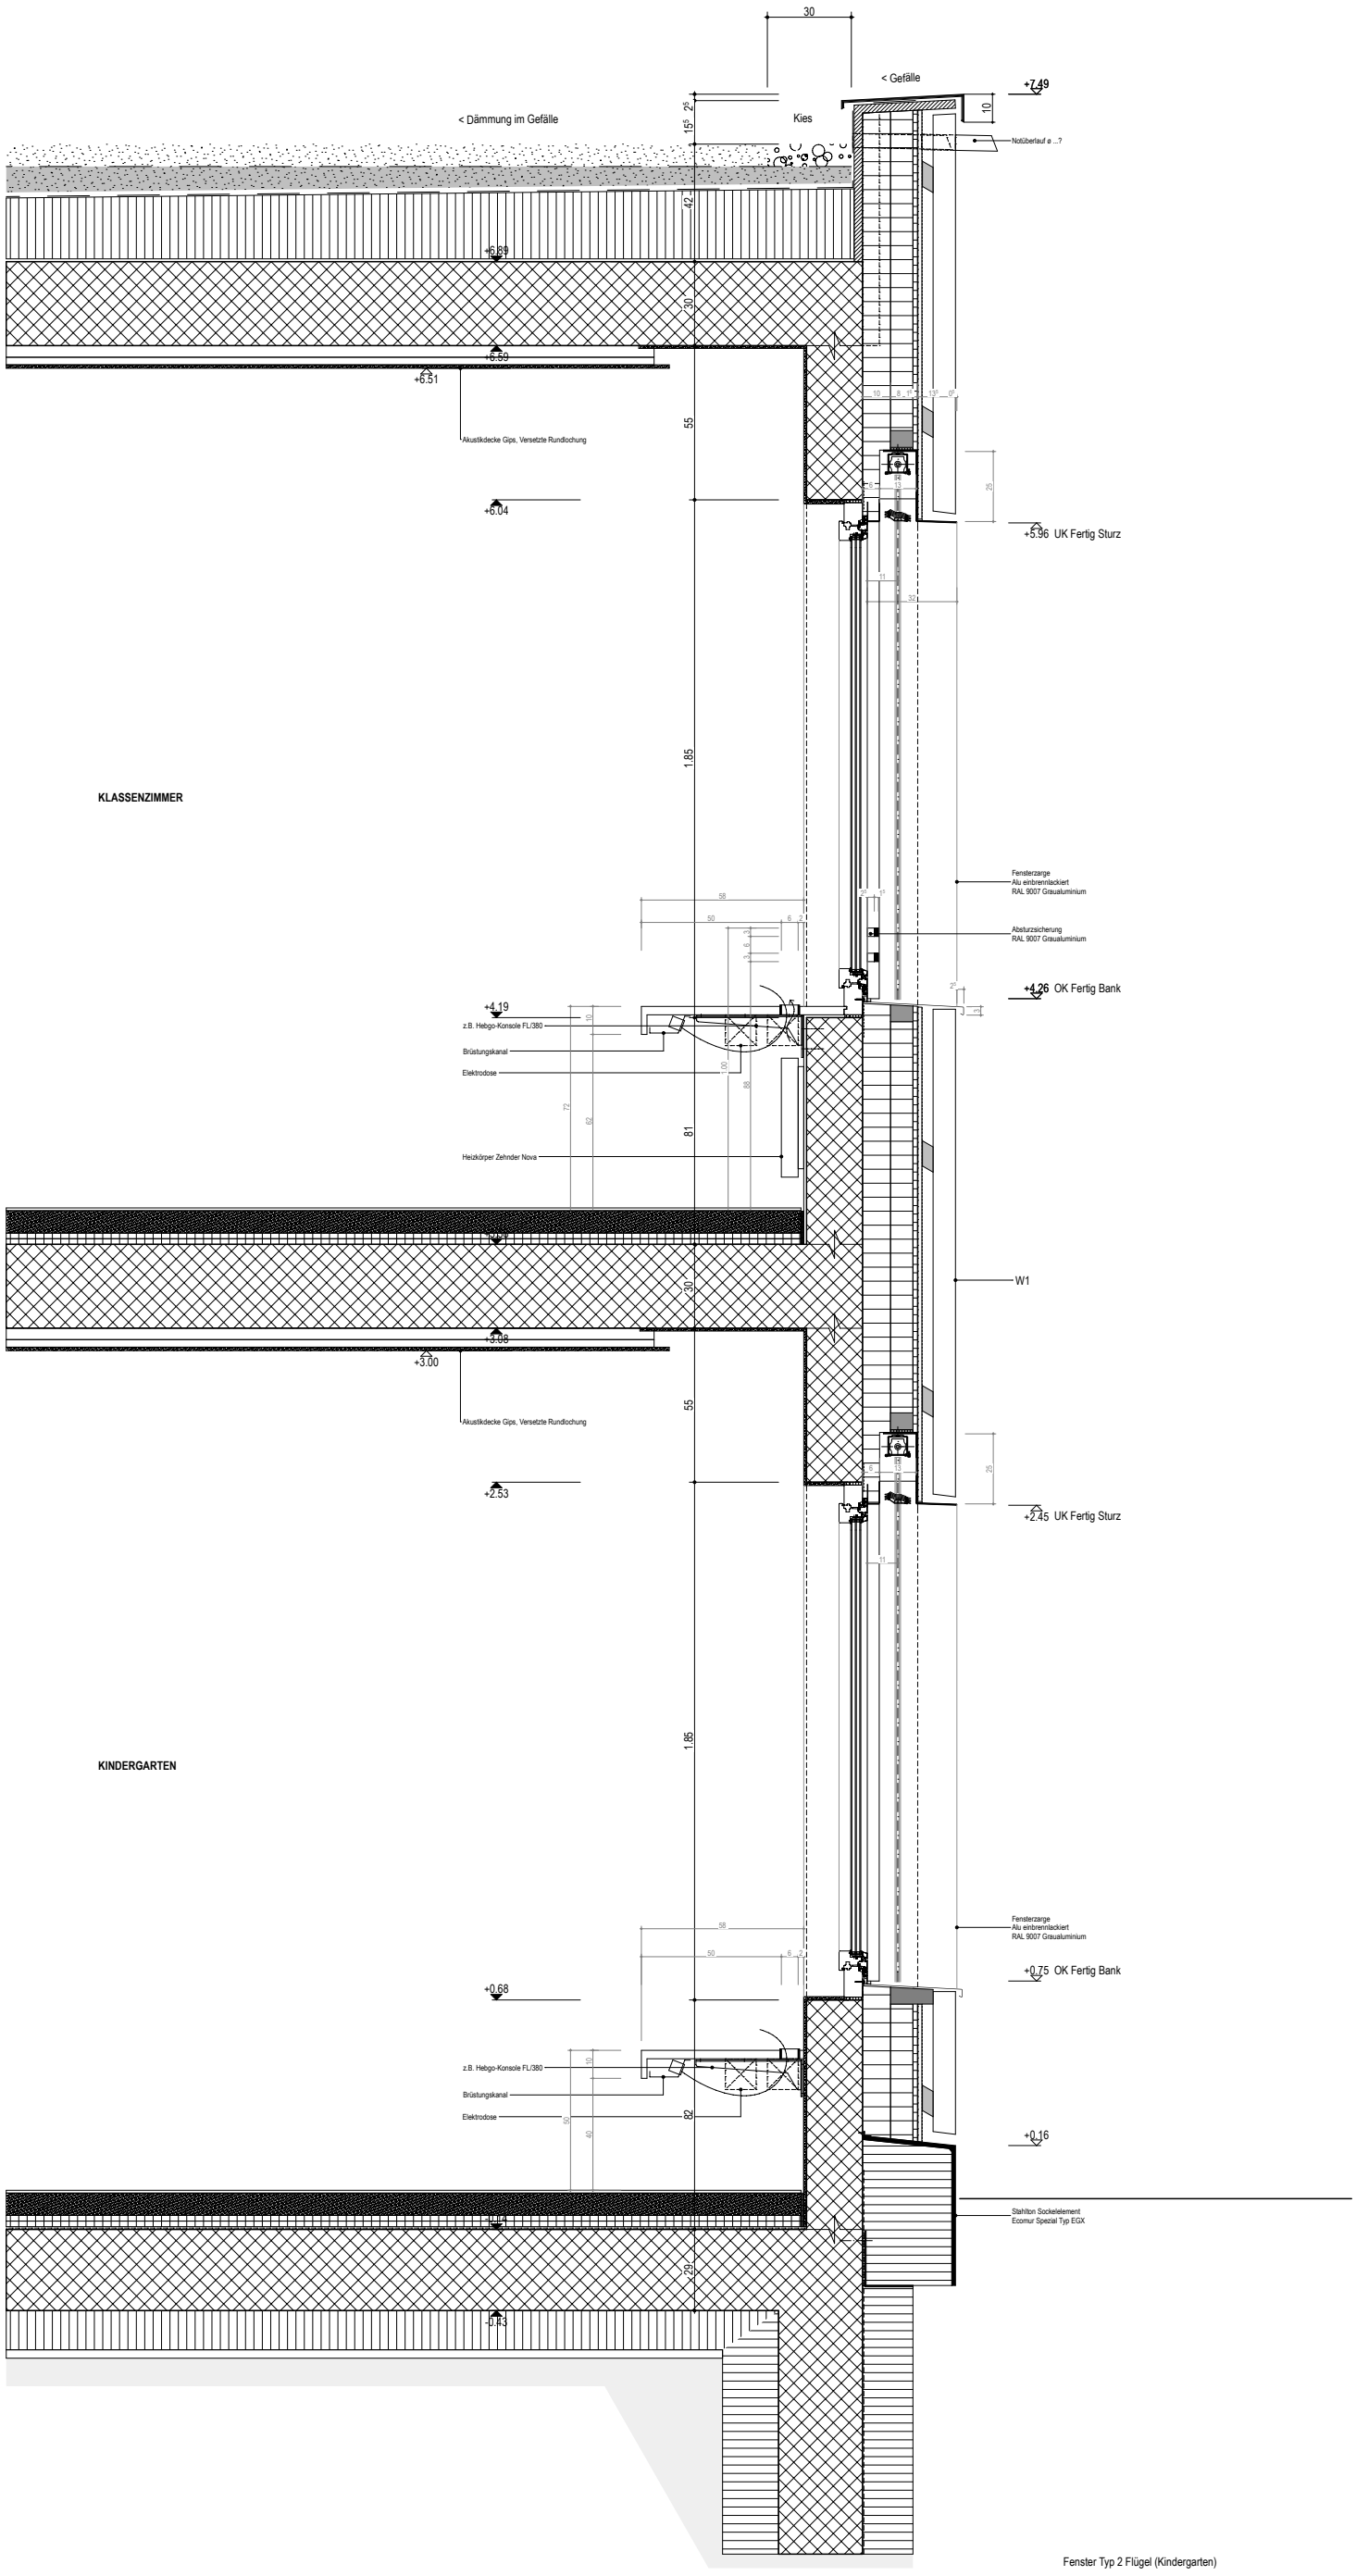

Fenster Typ 2 Flügel (Kindergarten)