




planausschnitt_ensemble 1:500

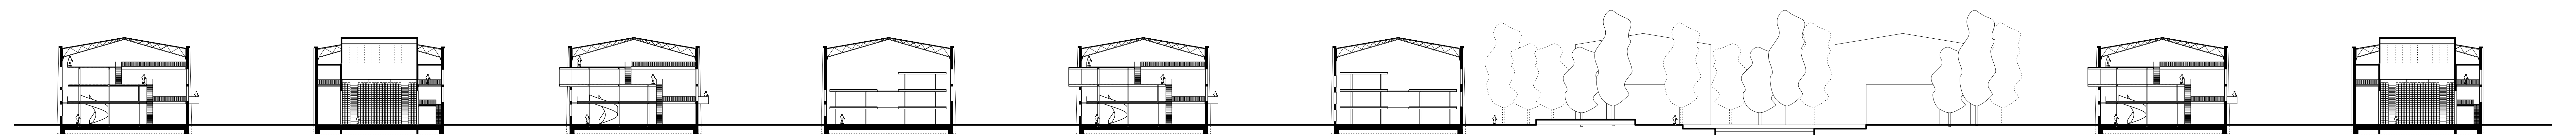

querschnitt_ensemble 1:500