



Sanierung Wohnhäuser Central Park, Luzern

894.70

Ausführung	Erstellt:	30.01.2013	Planummer:	PLA06.05.03T
Fassadenschnitt 3	Gezeichnet:	cst, sep, ff	Massstab:	1:40, 1:10
	Revidiert:	10.01.2014	Grösse:	A3

Schärl Architekten AG | Fluhmattweg 6 | 6000 Luzern 6 | Telefon +41 41 417 17 77 | Fax +41 41 417 17 76
architekten@schaeli-ag.ch | www.schaerli.ch

±0.00 = ok.f.Ba. bestehend EG T1517 = 437.38 m.ü.M

Bauingenieur:
Emch+Berger WSB AG
Herr Hans-Peter Ilen
Rüeggisingerstrasse 29
6020 Emmenbrücke
Tel: 041 269 40 00 Fax: 041 269 40 01
emmenbruecke@ebwsb.ch

Elektroingenieur:
B+S Elektro Engineering AG
Frau Caroline Bachmann-Rohr
6020 Emmenbrücke
Tel: 041 269 30 20 Fax: 041 269 30 10
info@bsel.ch


HLKS, Ingenieur:
Zurfluh Lottenbach GmbH
Herr Erich Lottenbach
Tel: 041 367 00 60 Fax: 041 367 00 61
kontakt@zurfluhlottenbach.ch

Alle Masse sind Rohmasse und sind vom Unternehmer am Bau zu kontrollieren.
Allfällige Unstimmigkeiten sind mit der Bauleitung zu bereinigen.
Türhöhen: ab Oberkant höherem Boden, Schwelle bis Unterkant rohem Sturz.
Fensterhöhen: ab Oberkant fertig Fensterbank bis Unterkant fertig Sturz.


Legende:

	Beton neu
	Beton bestehend
	Backstein neu
	Backstein bestehend
	Kalksandstein neu
	Kalksandstein bestehend
	Wärmedämmung
	Abbruch


f. Bo.	fertig Boden
r. Bo.	roh Boden
f. De.	fertig Decke
r. De.	roh Decke
f. Br.	fertig Brüstung
r. Br.	roh Brüstung
r. St.	roh Sturz
f. St.	fertig Sturz
f. Sw.	fertig Schwelle
r. Da.	roh Dachrand
Raf.	Rafflamellenstoren
Ba	Bodenablauf
Dw	Dachwasser

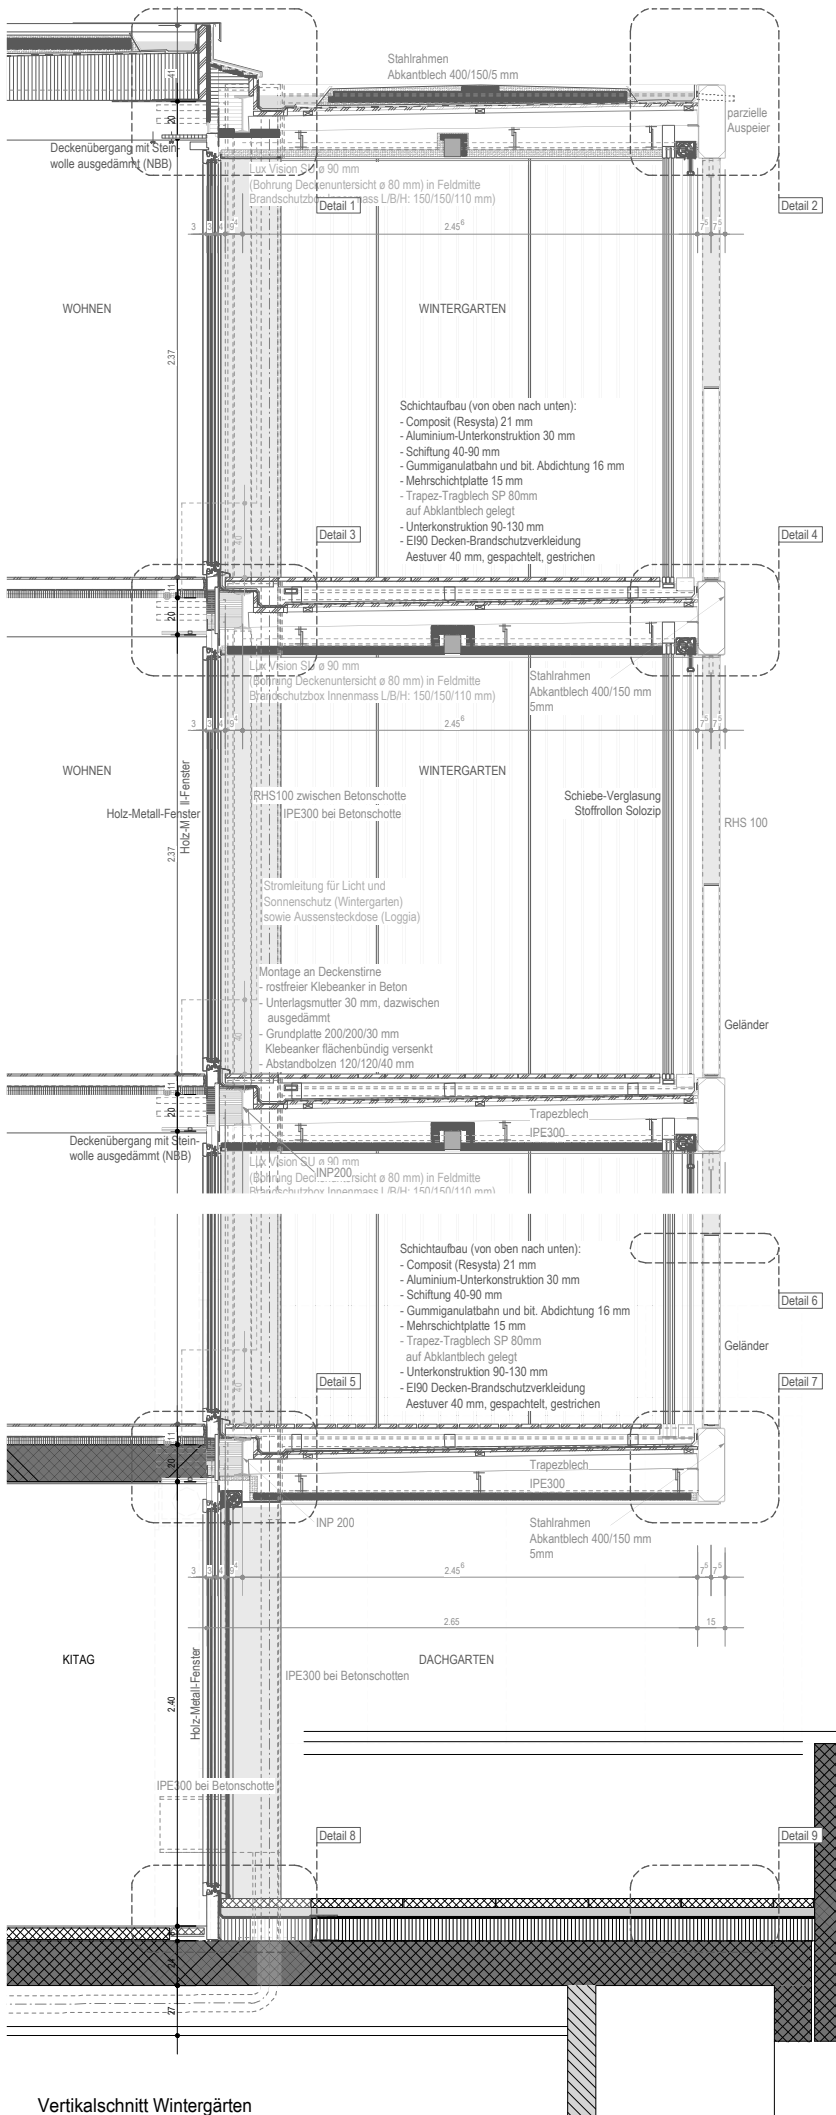


Detail 1

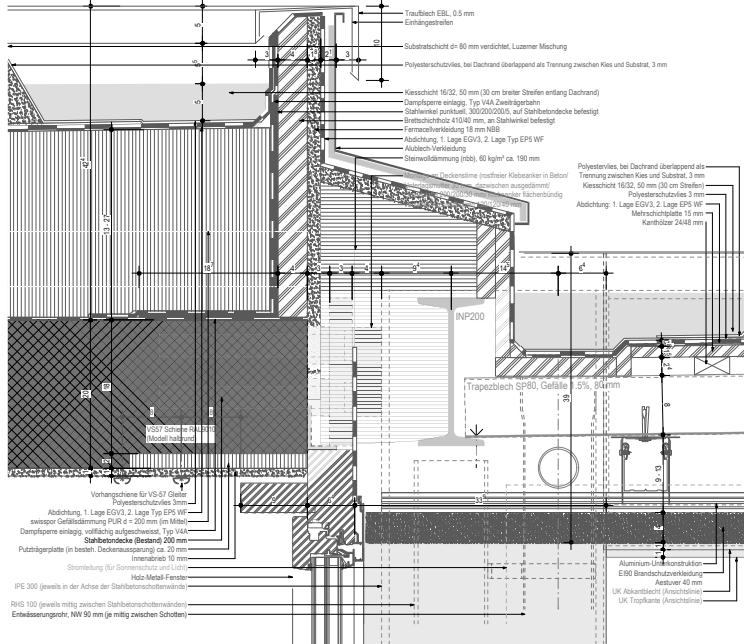


Detail 3

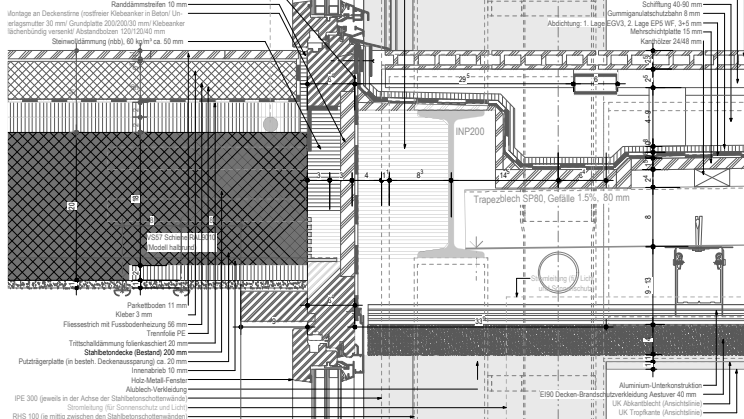


Detail 5

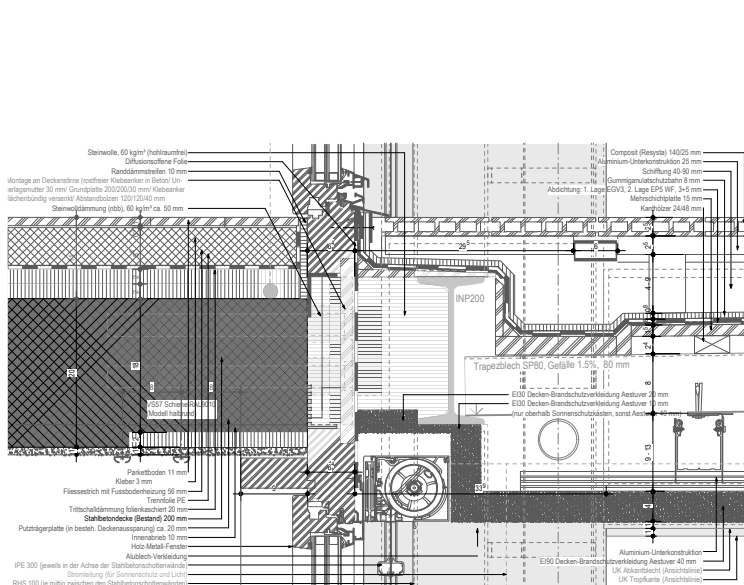


Detail 8

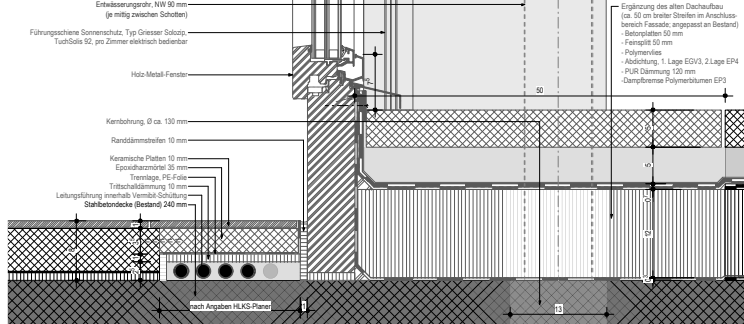


Detail 2

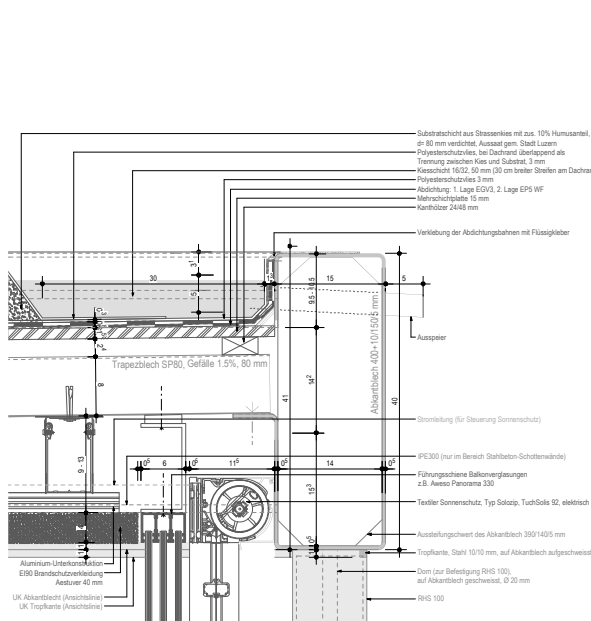


Detail 4

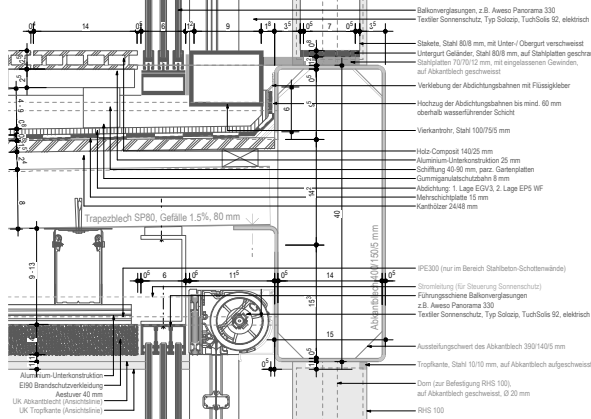

Detail 6

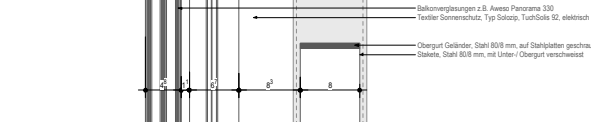

Detail 7

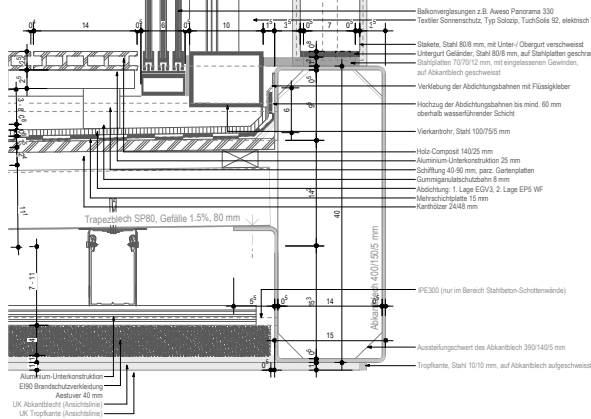

Detail 9

