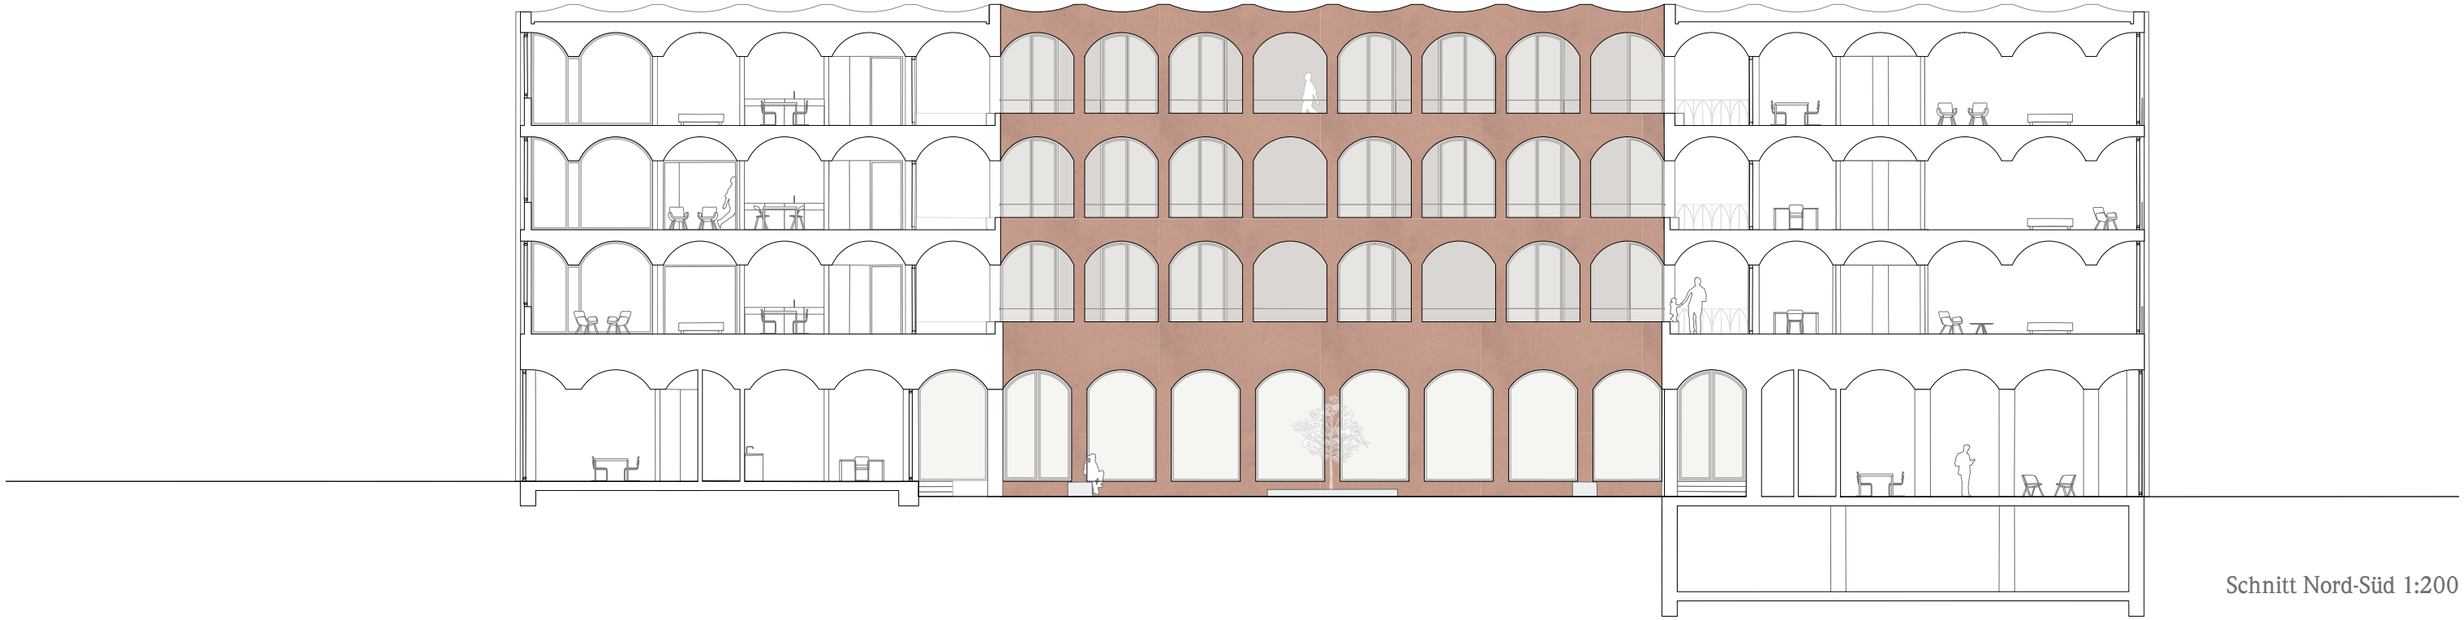

Schnitt Nord-Süd 1:200