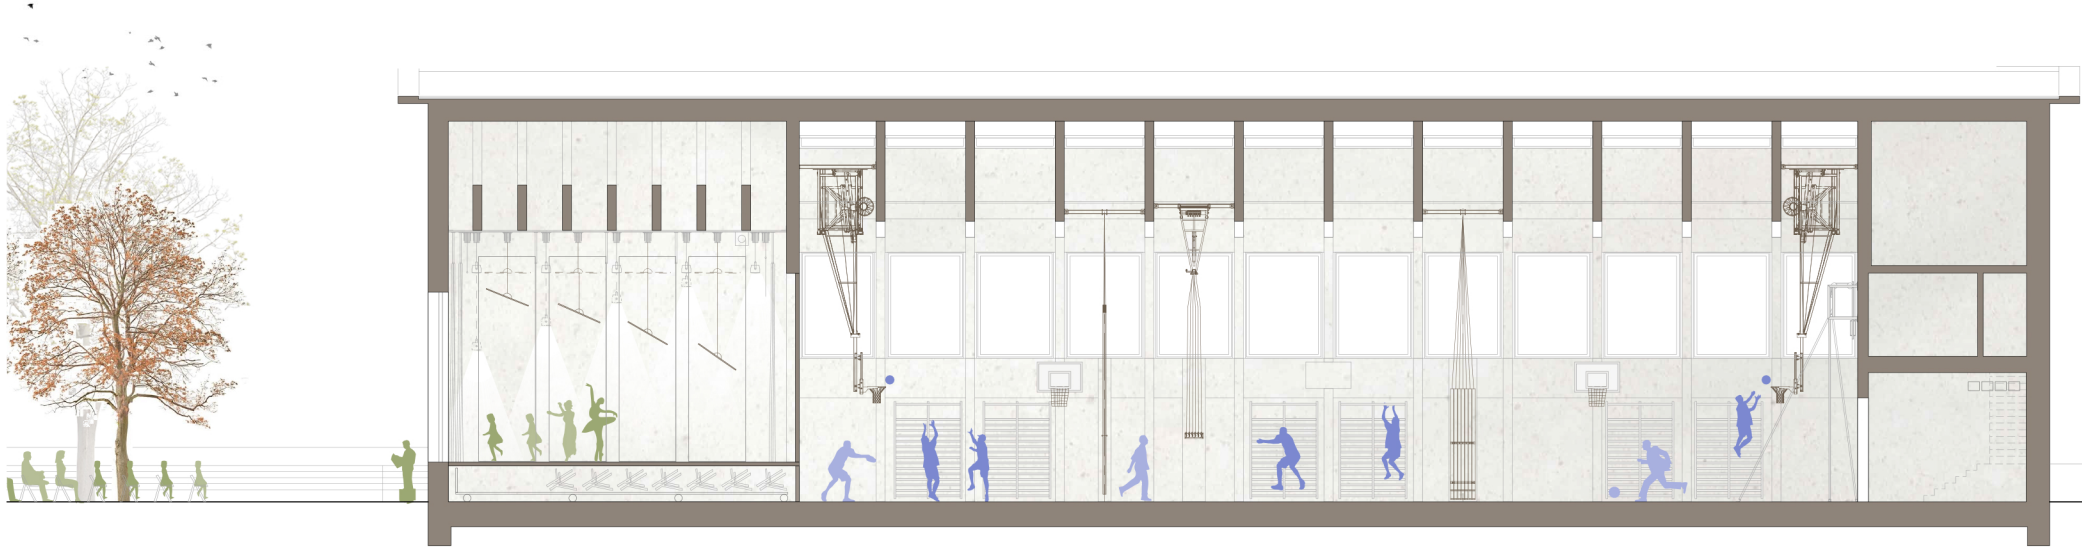

0 1 2 5 10

Längsschnitt 1:200