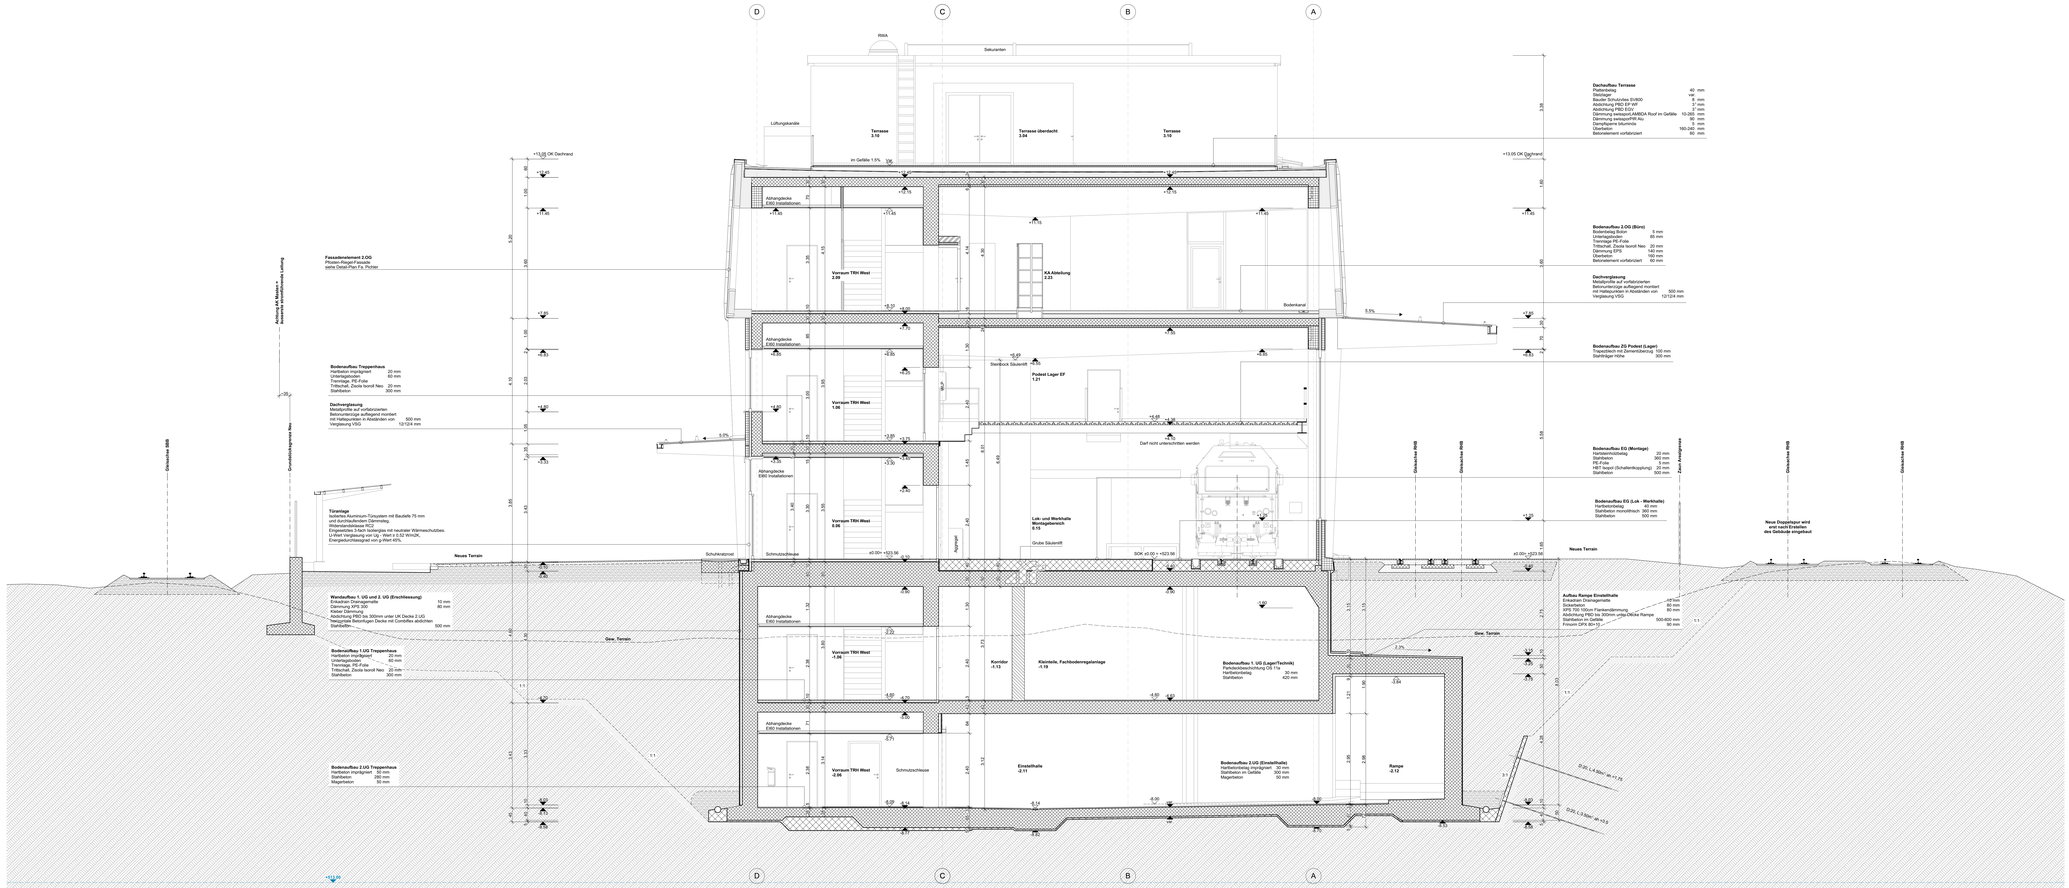

Legende:

	BETON		STAHL, GLAS, KUNSTSTOFF
	BACKSTEIN		SPERRSCHICHT
	KALKSANDSTEIN		GIEBZUG, MÖRTEL
	PORENBETON		GIPS
	ZEMENTSTEIN		SCHOTTER, KIES
	DÄMMSTOFF		BETONWERKSTEIN, KUNSTSTEIN
	SCHAUMGLAS		SICHTBETON / SICHTBETON EINGEFÄRBT
	HOLZ MASSIV		MAGERBETON
	HOLZWERKSTOFFE		

1.2	±0.00	RAUMNUMMER	OK FERTIG BODEN		
	-0.04		OK ROH ORTBETONBODEN		

F. B:	FERTIG BODEN			M	MOTOR
BRR:	BRÜSTUNGSHÖHENKOTE:	OK ROHE BRÜSTUNG		K	KURBELANTRIEB
STR:	STURZHÖHENKOTE:	UK ROHSTURZ		HAS	HORIZONTAL AUSSTELLER
BRF:	BRÜSTUNGSHÖHENKOTE:	OK FERTIG BRÜSTUNG			
STF:	STURZHÖHENKOTE:	UK FERTIG STURZ			
BF:	BODENFLÄCHE				
FF:	FENSTERFLÄCHE				
VS:	VERTIKALSTORen MIT MOTORANTRIEB				
RWA:	RAUCH- UND WÄRMEABZUG				
BA:	BODENABLAUF				
WLP:	WASSERLÖSCHPOSTEN				
VK:	VERTEILKASTEN				
TS:	TÜRSCHLIESSER				
	HÖHENKOTE FERTIG				
	HÖHENKOTE RCH (ROHER ORTBETON)				
	DVK DECKENVORDERKANTE				

ORTSBETONKONSTRUKTIONEN UND VORFABRIZIERTE ELEMENTE IN SCHARFKANTIGER AUSFÜHRUNG INKL. KANTENSCHUTZ BIS BALDENDE. SICHTBAR BLEIBENDEN BETONFLÄCHEN SIND ENTSPRECHEND ZU SCHÜTZEN: BETONPLATTEN SIND ABTALDOCHERT AUSZUFÜHREN, FALLS NICHT ANDERS ANGEGEBEN. ALLE MASSE SIND VOR ORT ZU PRÜFEN UND ALLFÄLLIGE ABWEICHUNGEN SIND DEN ERSTELLERN FERTIGMASSE ODER FERTIG- UND ROHMASSE (SIEHE LEGENDE). SIE SIND AM BAU VOM GENERALUNTERNEHMER SELBST ZU KONTROLLIEREN. UNSTIMMIGKEITEN SIND DEM GENERALPLANER UNVERZÜGLICH ZU MELDEN. WIRD IN DEN AUSFÜHRUNGSPLÄNEN IM MST. 1:50 AUF DETAILPLÄNE HINGEWIESEN, SO SIND LETZTERE FÜR DIE AUSFÜHRUNG VERBINDLICH.

Rhätische Bahn

Bauherrschaft
Rhätische Bahn AG
Bahnhofstrasse 25
7001 Chur

Generalplaner / Architekt
maurusfrei Architekten AG
Ringstrasse 23, 7000 Chur
Eichstrasse 27, 8045 Zürich

Elektro-, Licht-, Gebäudeautomationsplaner
Elektroingenieurbüro Albert Gisler
Comercialstrasse 23
7000 Chur

Bauingenieur
Gartmann Schmeid & Partner AG
Güterstrasse 1
7000 Chur

Bauphysik
mkB - Martin Kant Bauphysik
Obergartstrasse 28
7000 Chur

Fachplanerkoordinator
Niedermann Planung Gmbh
Obere Gasse 20
7000 Chur

Brandschutzplaner
Balzer Ingenieure AG
Comercialstrasse 27
7000 Chur

Heizungs-, Lüftungs-, Kälte-, Sanitärplaner
Niedermann Planung Gmbh
Obere Gasse 20
7000 Chur

Fassadenplaner
gkp fassadentechnik ag
Weiermattstrasse 26
8305 Aarlorf

Index	Datum	Änderung	Visum
Basis	14.05.19		
.01	25.06.19	Höhen Abhangdecken TRH West, Aufbau Terrasse mit Sitzbänken, Sekuranten Dachaufbau u. Vordach	FWI
.02	09.07.19	Dachneigung, PV-Anlage Layout und Neigung 10°	FWI
.03	29.10.19	Gleistrennwände kämpferlos, Bodenkante 2. OG, Schuhabstreiset, Bodenaufbau Tür zu TRH West 2.OG	FWI
.04			
.05			

maurusfrei

RhB Interventionsstützpunkt Landquart
Ausführung

Querschnitt S/02

± 0.00 = 523.56 m ü. M.

maurusfrei Architekten AG
Franco Cadruvi
Tina Egli
Fabio Lang
Maurus Frei
Anja Runge
Ringstrasse 23
7000 Chur
T +41 (0)81 252 15 06
Eichstrasse 27
8045 Zürich
T +41 (0)43 500 03 35
info@maurusfrei.ch
www.maurusfrei.ch

Pl. Nr.: 007126.01-AR001
Ma: 1:50
Format: 1189/841
Datum: 29.10.2019