




SCHNITT A-A

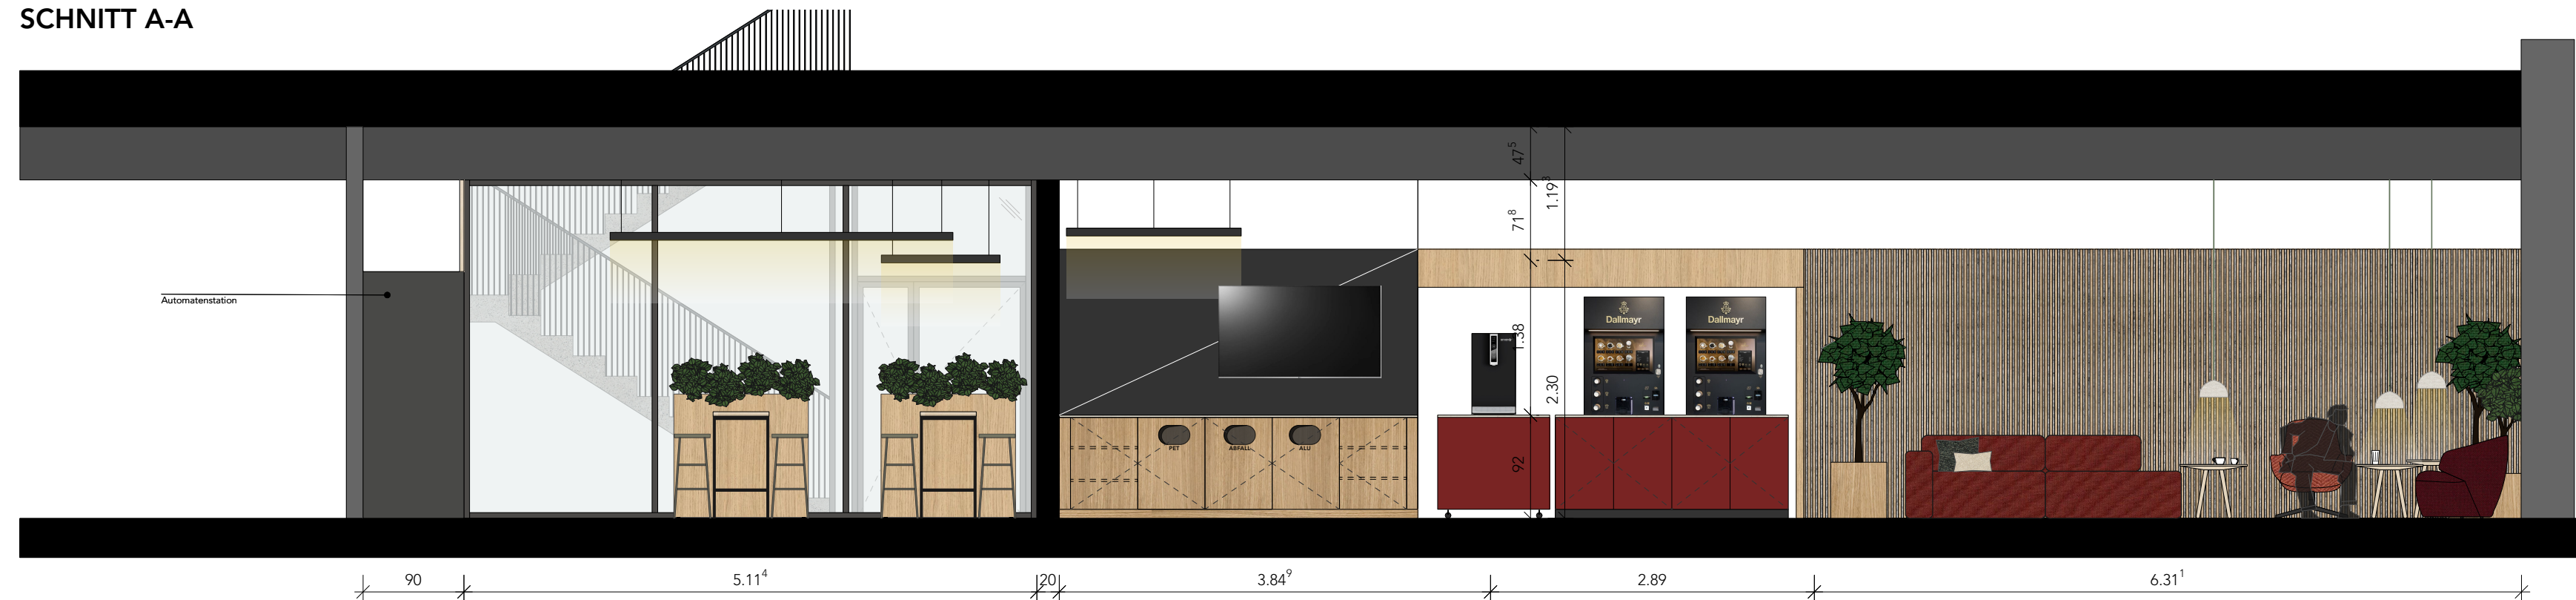

SCHNITT B-B

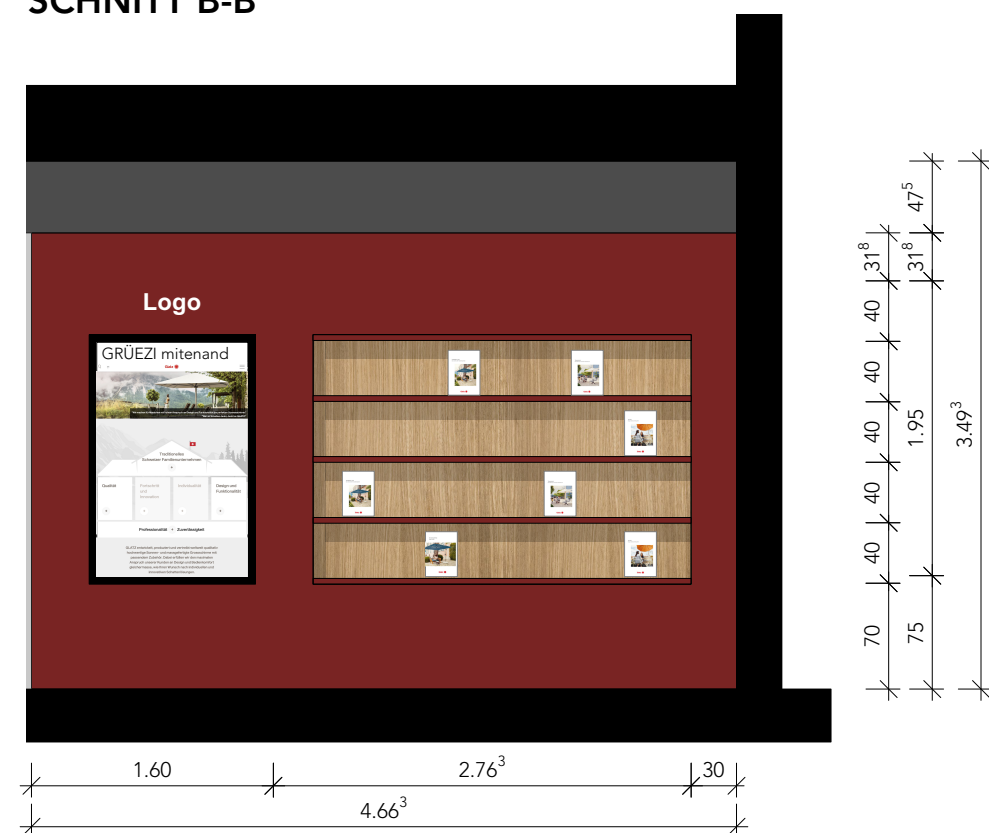

SCHNITT D-D

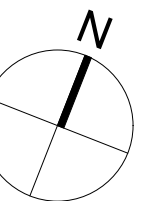

Neubau Alexander Glatz AG		Neubau Glatz AG Neuhofstrasse 12 8500 Frauenfeld	
 Vivere Innenarchitektur GmbH		Zürichstrasse 17 8607 Aathal Seegraben	
Planungsphase	Konzept	Projektnummer	V-023
Planinhalt	Ansichten Büro und Cafeteria	Maßstab	Mst. 1:50
Plannummer	V-016_017	Plangrösse	A2
Gezeichnet	Matthea Georgy	dat. 31.08.2022 rev. 04.04.2023	Dateiname Ausführung Glatz mg
		Druckdatum	-