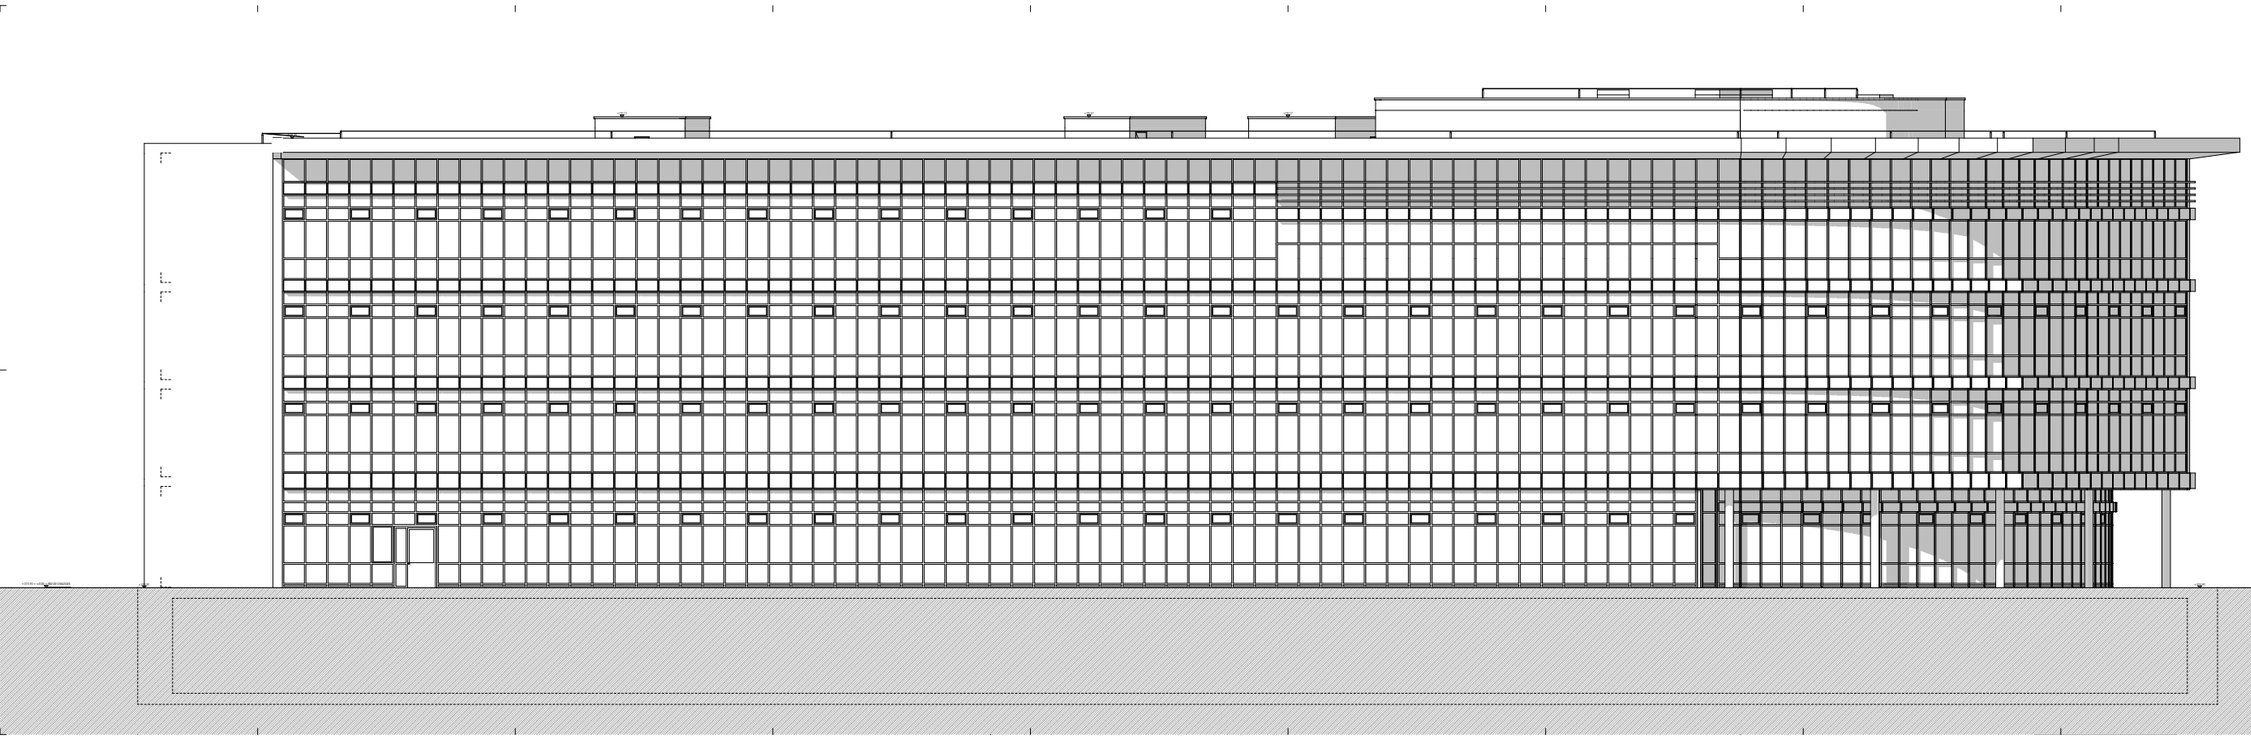

CPEG Caisse de prévoyance de l'Etat de Genève

PRV PONTIS NORD - ROUTE DES JEUNES 1 - GENÈVE
TRANSFORMATIONS INTERIEURES
BATIMENTS 101/102

ATELIER D'ARCHITECTURE S.A.
F. BAUD & T. FRÜH
CH-1227 CAROUGE
TEL. 022 320 58 69
FAX. 022 320 58 70
www.baufru.ch
PRINCIPAL ARCH.
COMMERCIAL GENIE - ECONOMIE/ARCHIVE

DOSSIER DE REVISION
PLAN ARCHITECTURE

PPN 101-102 S3.3002

FACADE NORD OUEST

ECHELLE	1:100
DATE	01.11.2022
REV.	11.10.2022