




Metallfenster/Balkontür

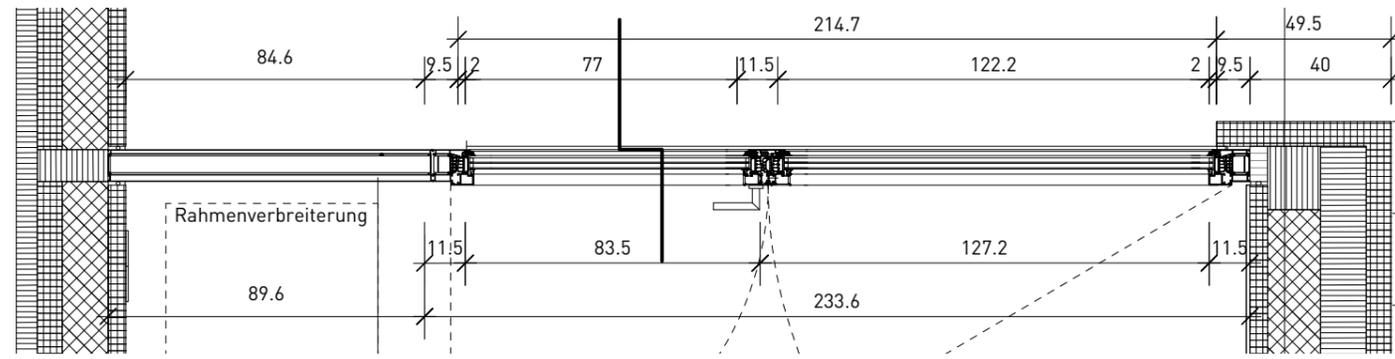

Grundriss 1:20

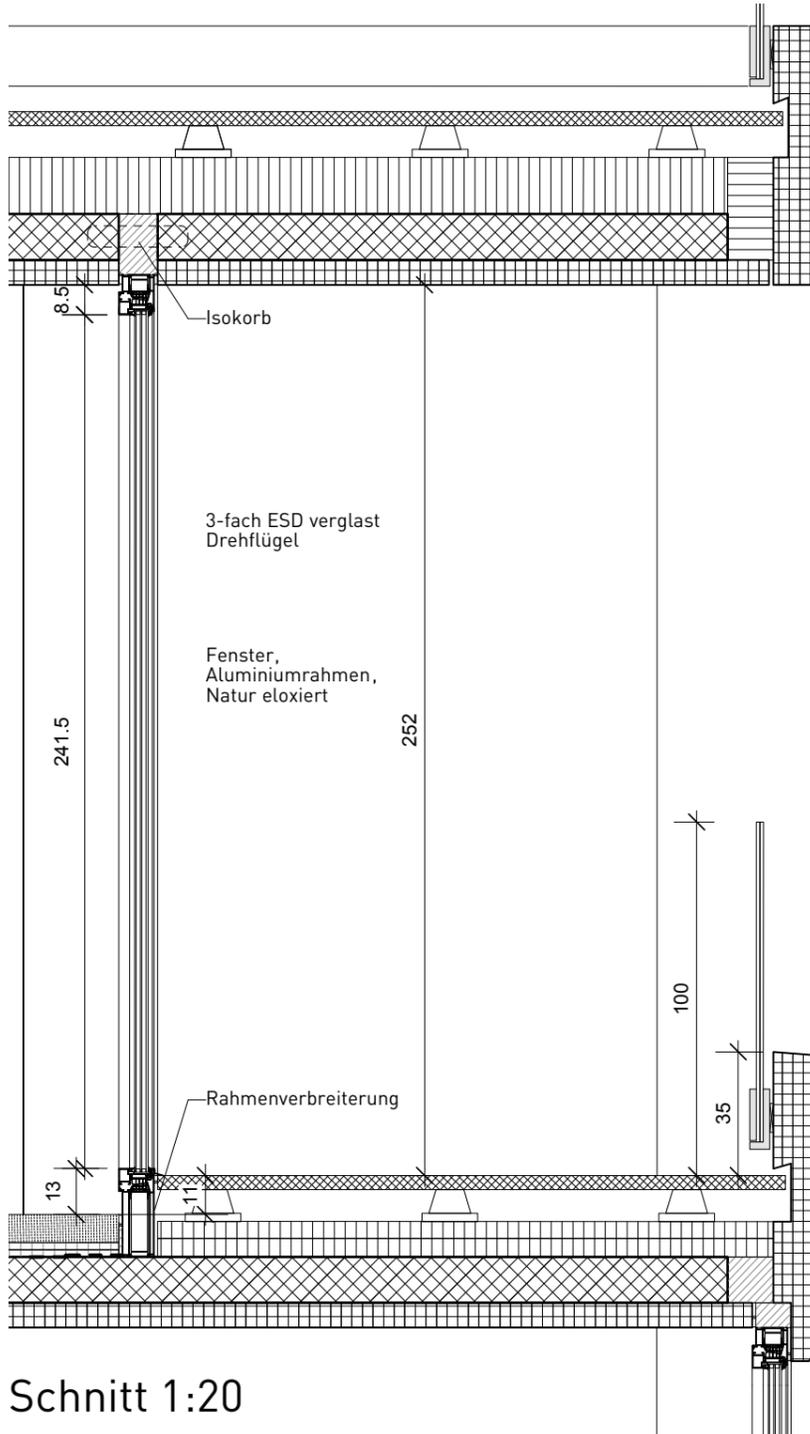

Schnitt 1:20

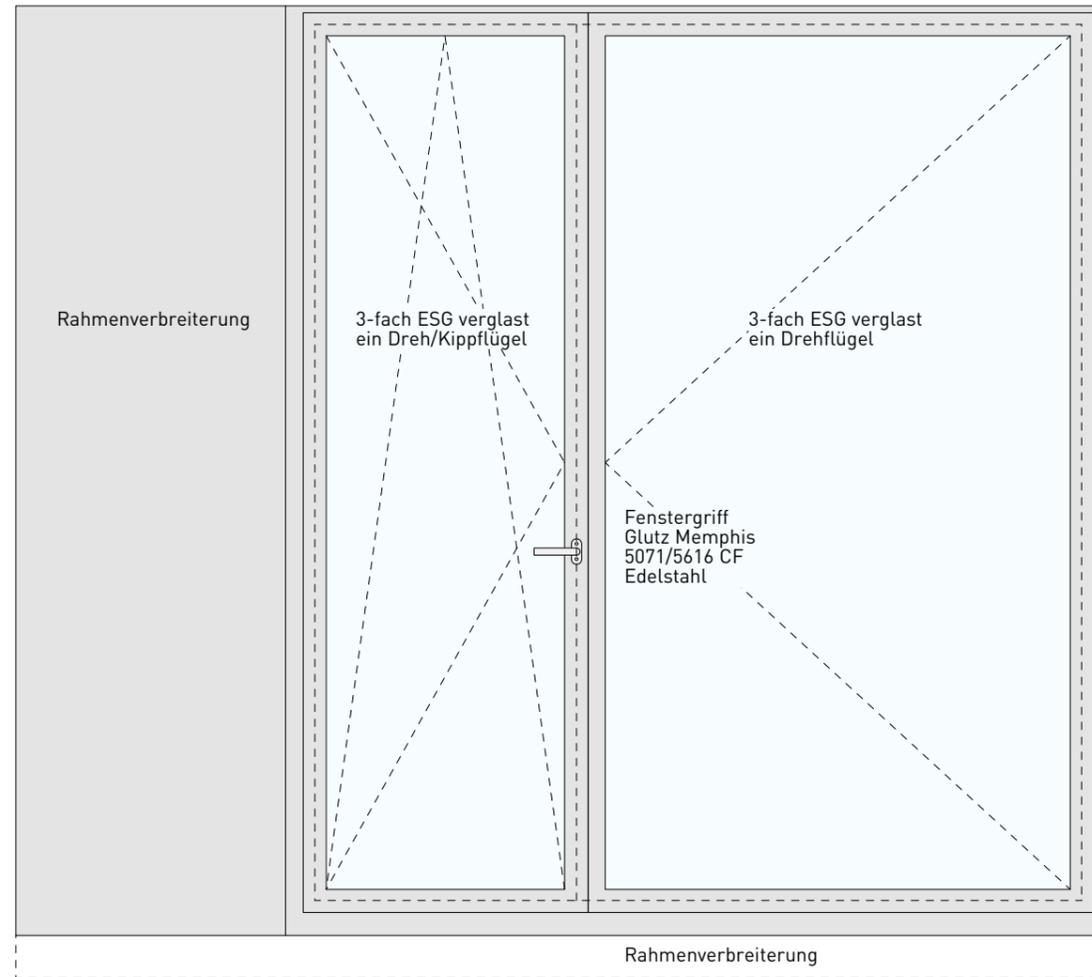

Innenansicht 1:20

- Fensterart:**
Wärmedämmtes Profilsystem aus geschlossenen Profilhalbschalen mit thermischer Trennung. Profile aus Aluminium
- Oberfläche Aussen:**
Vorbehandlung gemäss EN ISO 12944 Teil 4. Beschichtungsauswahl entsprechend der SZFF Richtlinie 52.02. S.Metallfenster E6Ev1 Alu Natur o.
- Oberflächen Innen:**
Vorbehandlung gemäss EN ISO 12944 Teil 4. Beschichtungsauswahl entsprechend der SZFF Richtlinie 52.02. S.Metallfenster
- Fenstergriffe:**
Glutz Memphis 5071/5616 CF Edelstahl
- Beschläge:**
-links/rechts: Dreh-Kippflügelbeschlag mit Mehrpunktverriegelung, Eckumlenkung und Fehlbedienungsperre.
- Bänder:**
Sichtbare Systembänder mit Abdeckkappen
Farbton: Edelstahl
- Anzahl:
1 Stück
- Bauphysikalische Anforderungen an die Konstruktion:**
G-Wert 0.50
U-Wert 0.75 W/m2K
- Sonstiger:**
Oberhalb Fenster Isokorb

Ind.	Datum	Aenderungstext
Plan Nr./Codierung Proj. Nr.	Planungsphase	Ebene/Lin.
627 41	-	A
DET	212	-
Index	Massstab	Index
-	20	-
Planinhalt	Planformat	Datei
Detail	420mm / 297mm (A3)	627_A_DET_20_Metallfenster_vwx
Metalltür Loggia	Planerstellung	gezeichnet
	03.06.2014	geprüft
	18.09.2014	Gus
Bauherr	DD Real Estate N.V.	Baum/Unterstütz.
Bauleitung	Curacao, Pararaweg 45, Netherlands Antilles	Baum/Unterstütz.
Planverfasser	Holzer Kobler Architekturen	Baum/Unterstütz.
	Ankerstrasse 3, CH-8004 Zürich	
	tel. +41 44 240 52 00, fax +41 44 240 52 02	
Projekt	Tiefgarage, Atelier und Wohnhaus	
	Ankerstrasse 3, CH-8004 Zürich	