


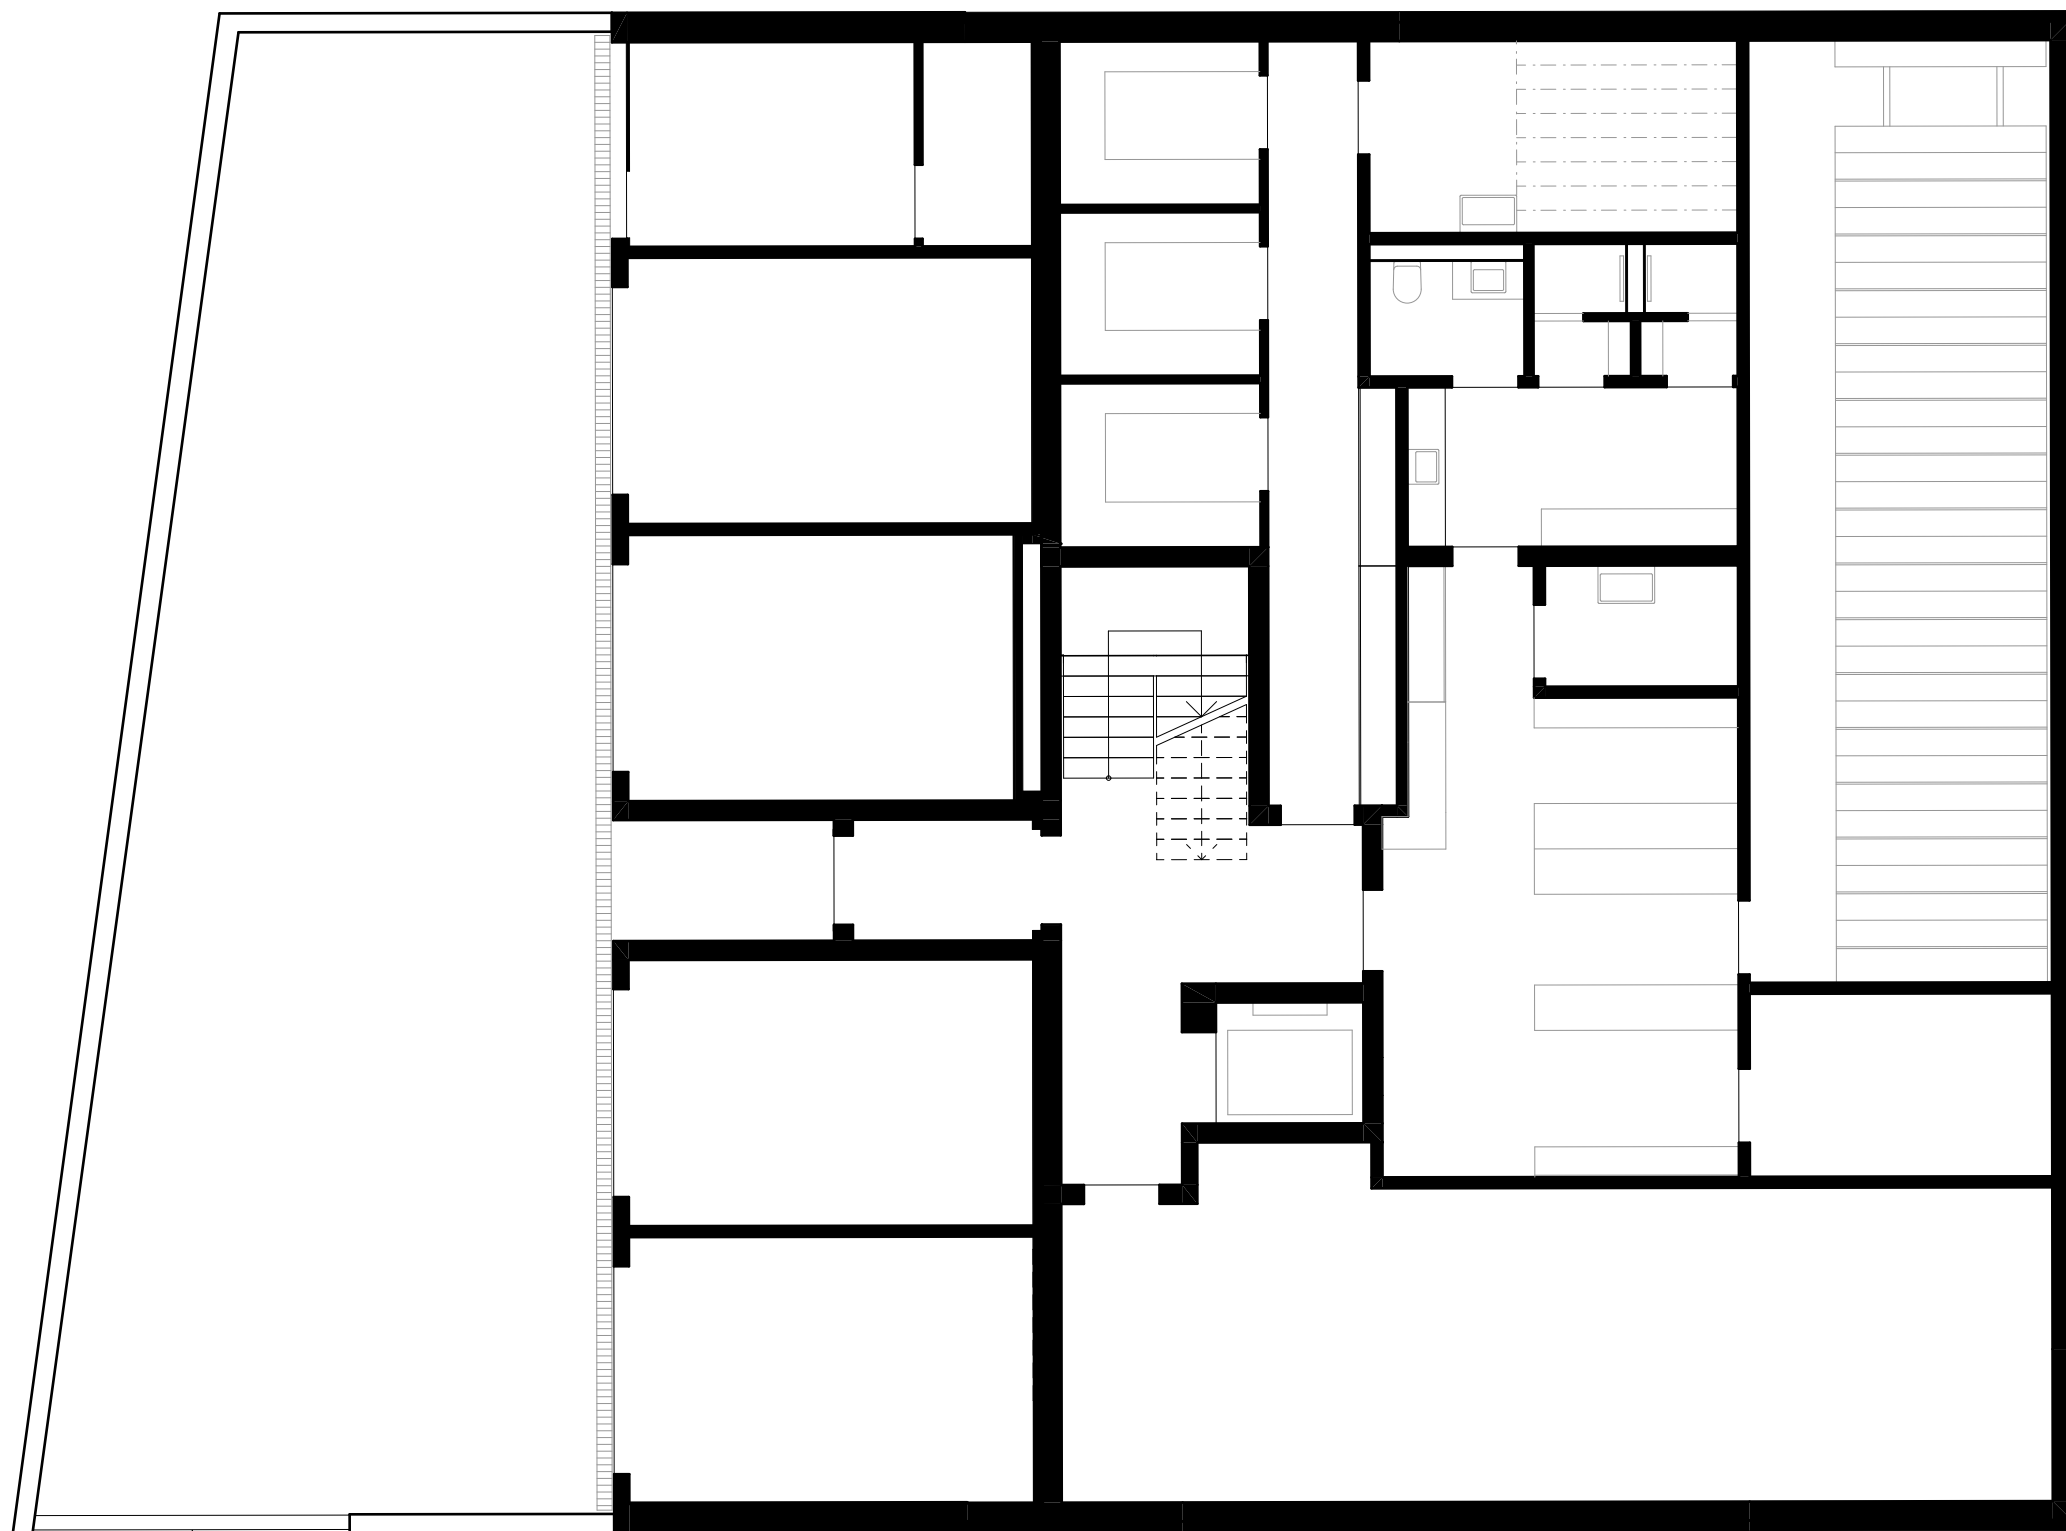

Bankgebäude - Oberstammheim

Grundriss UG

Masstab 1:100

