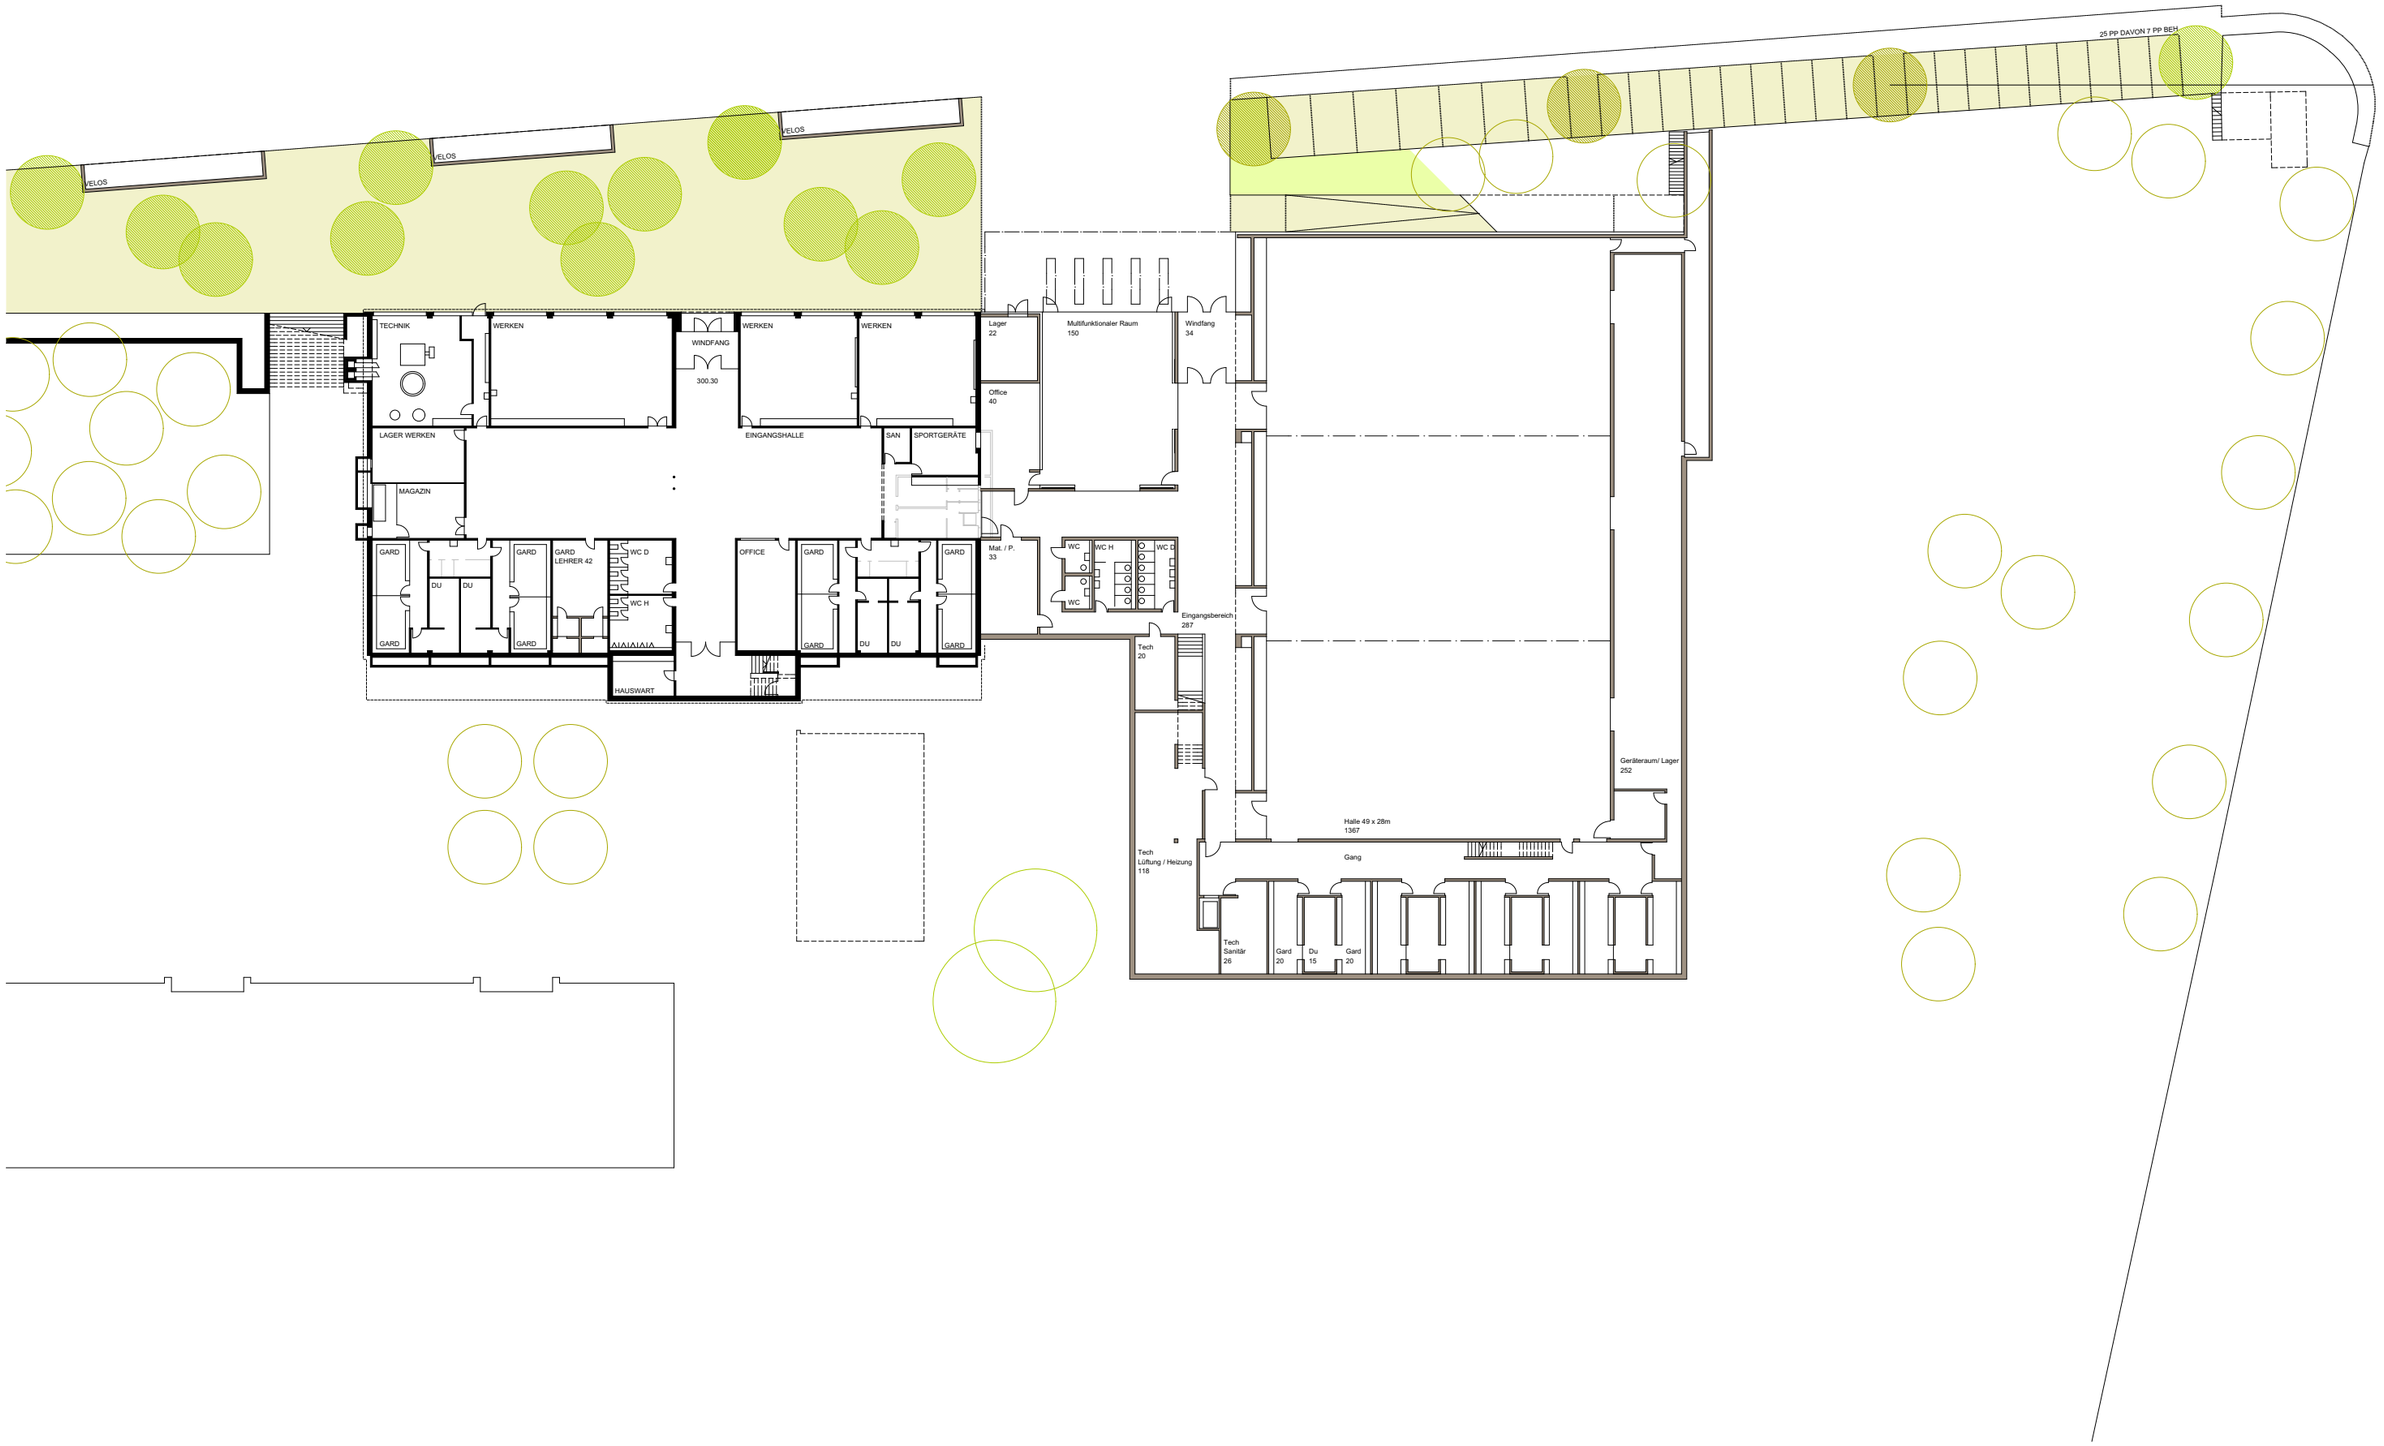Neubau Sporthalle mit Schulräumen Möhlin
Untergeschoss 1:200