


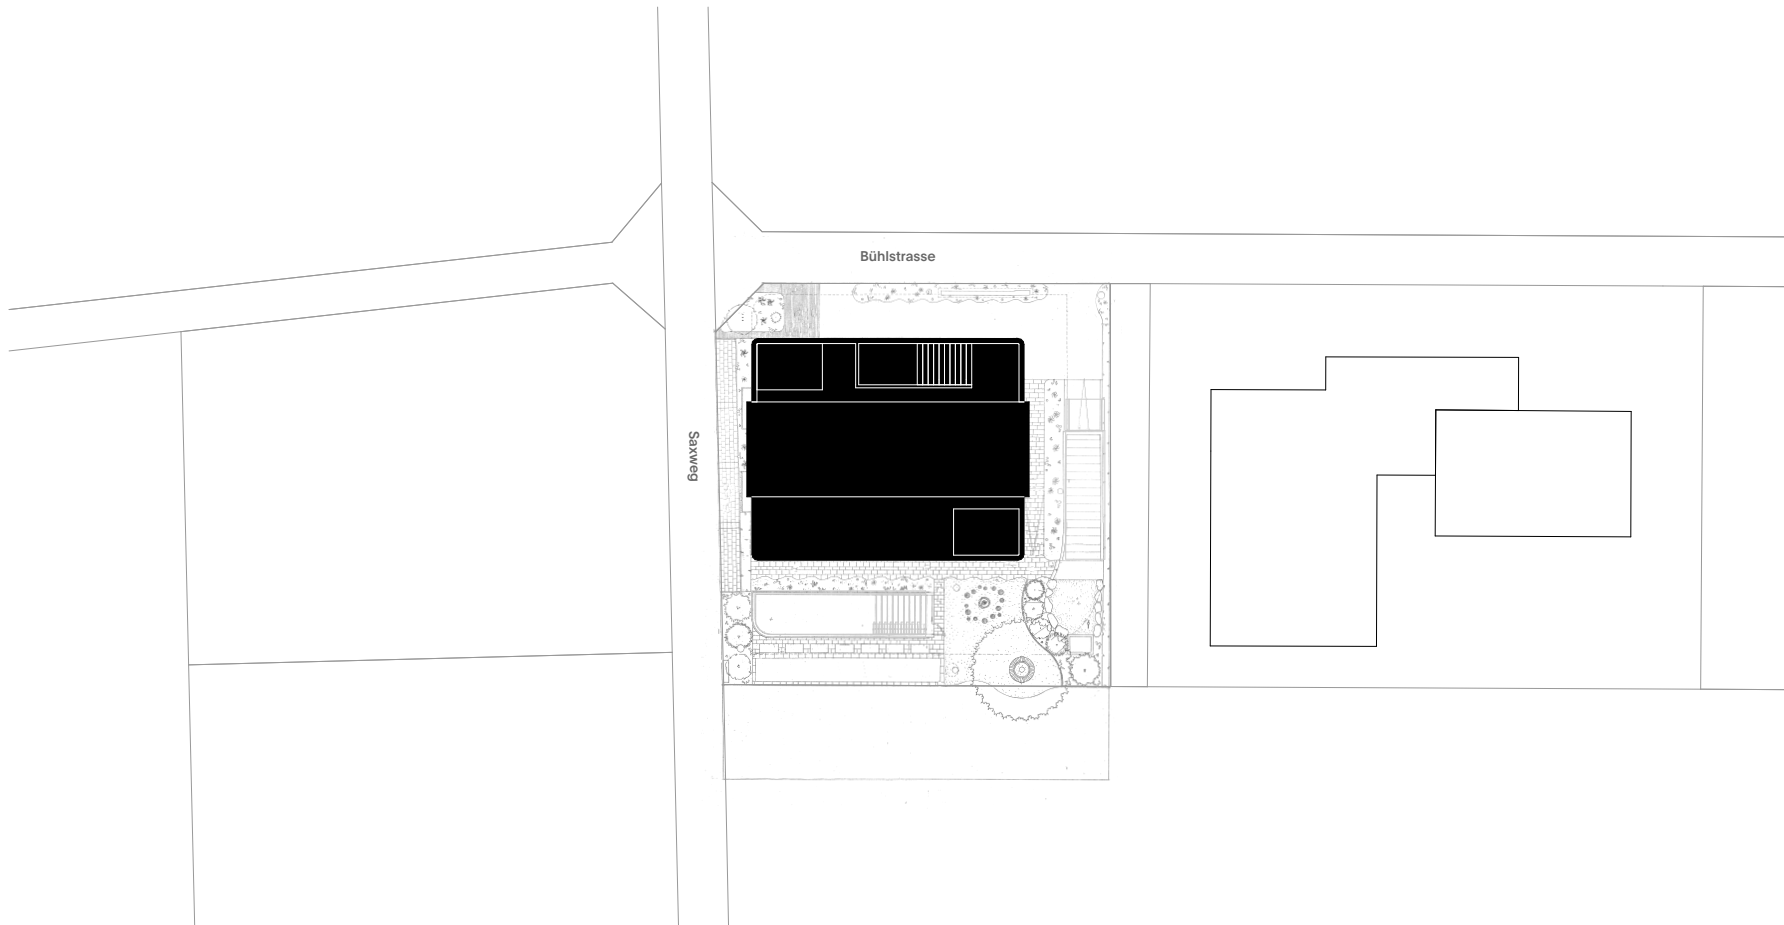

Situation LaNave Umgebung - 1:750

LaNave - Buchs