


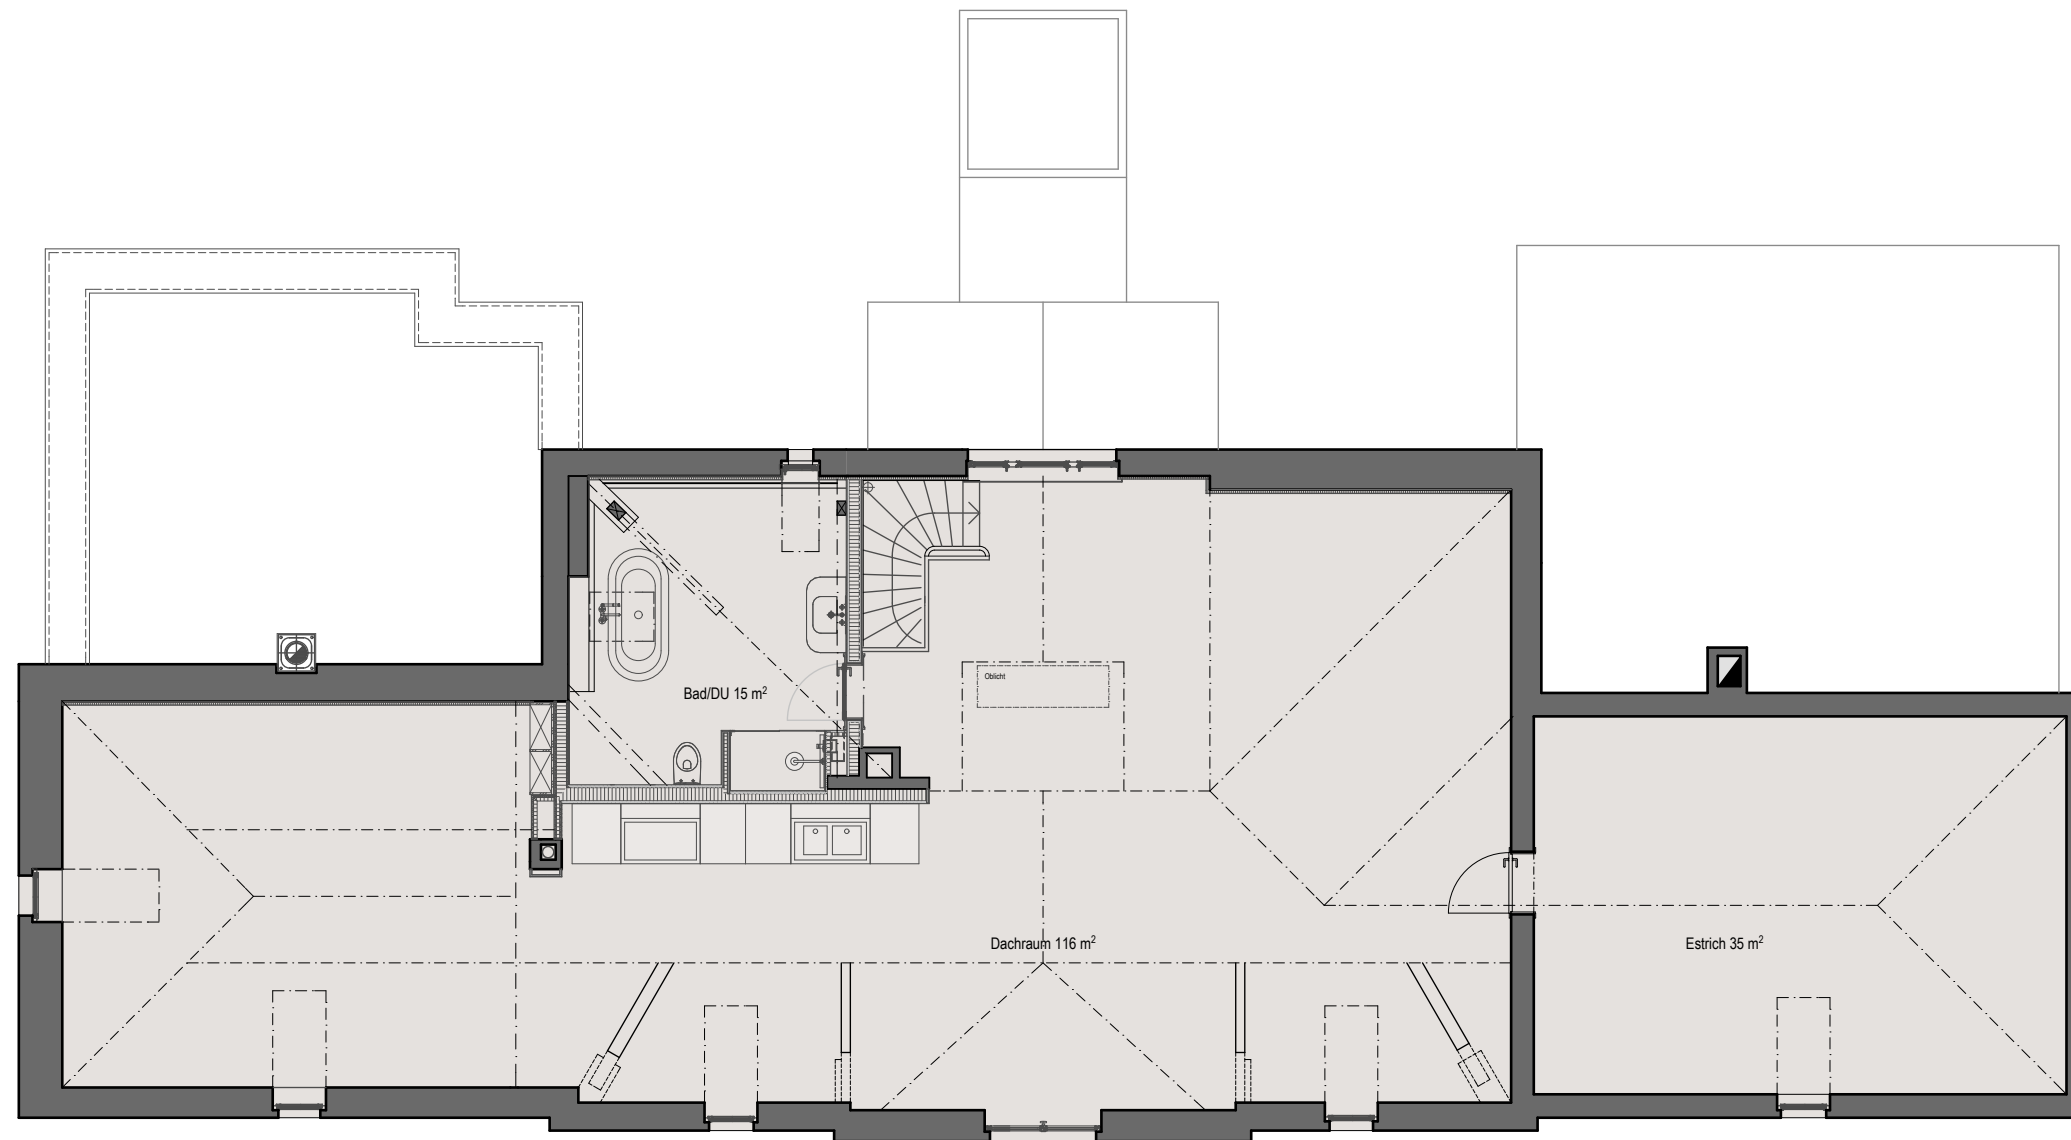

grundriss dachgeschoss

Anbau und Gesamtrenovation
Villa Belsito in Rapperswill