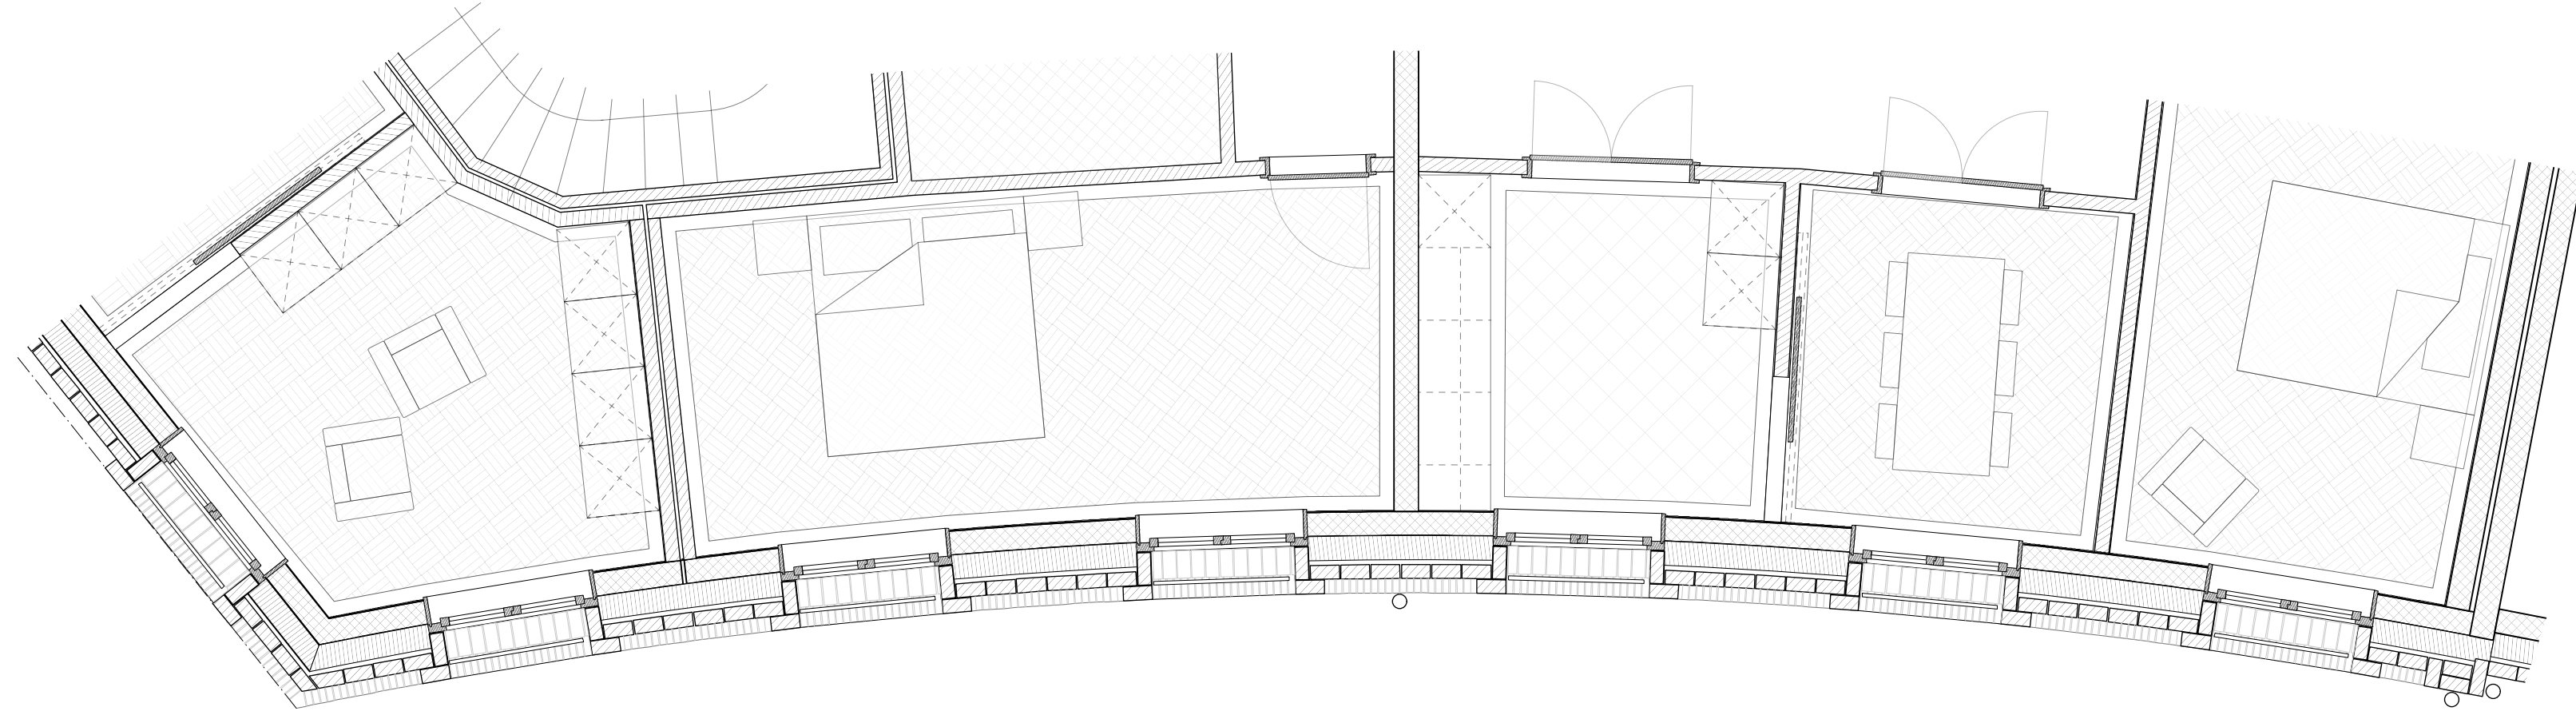


Grundriss Platzfassade 1:50 (Schichtung)