




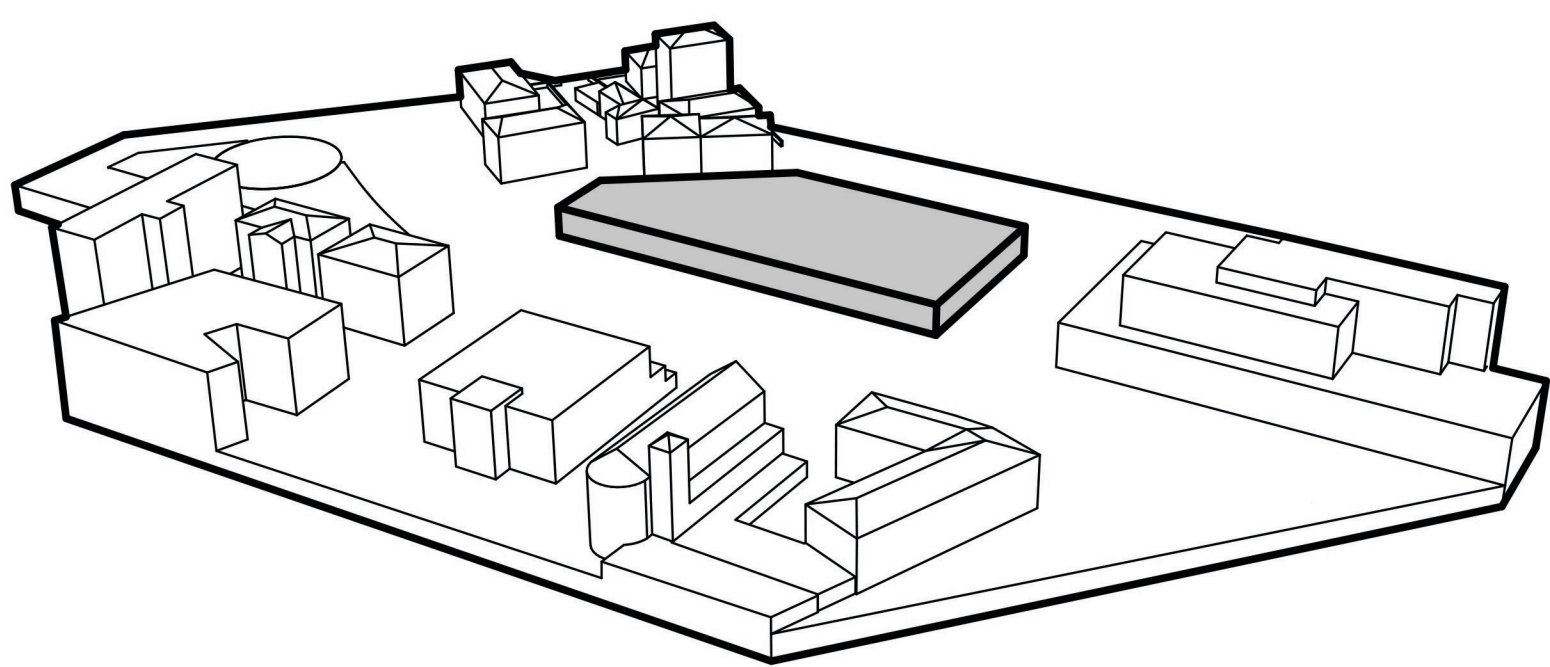


MORPHOLOGIE_SOULE

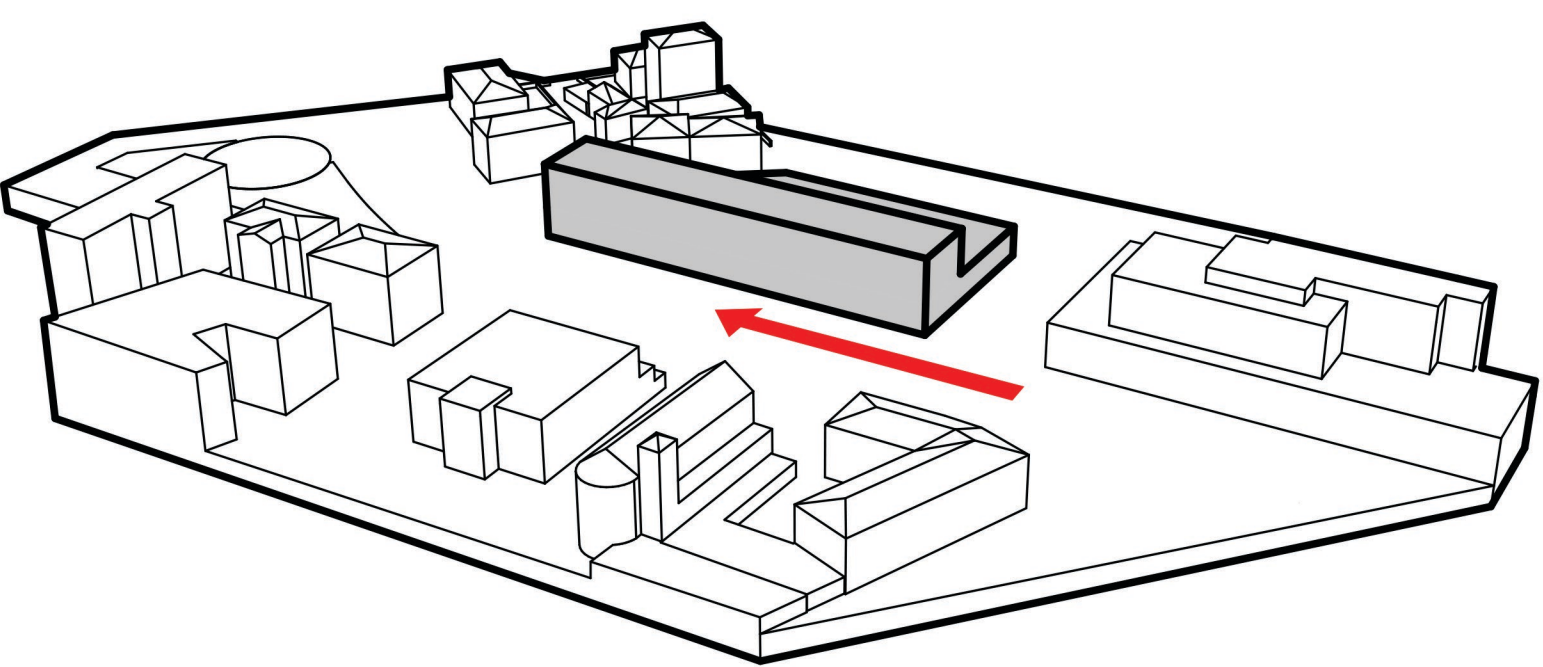

MORPHOLOGIE_BARRE

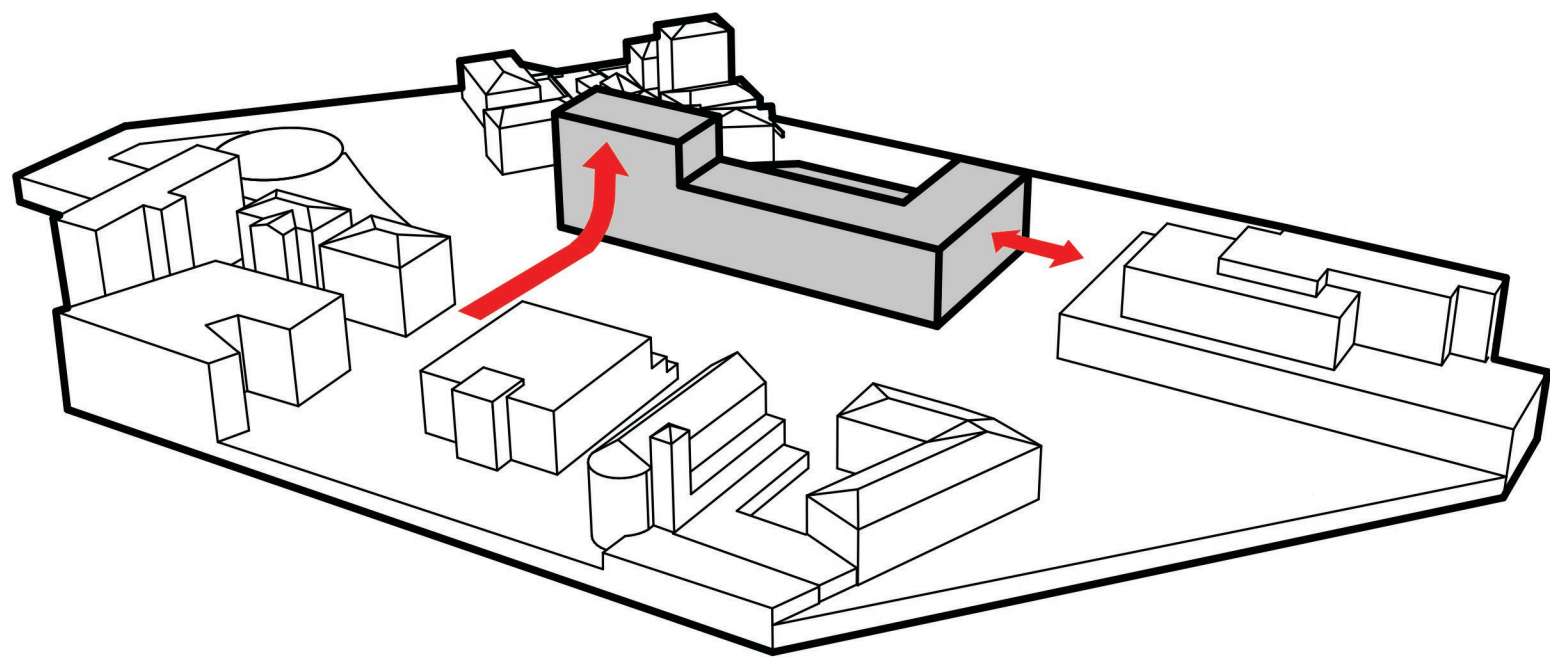


MORPHOLOGIE_CONTEXTE

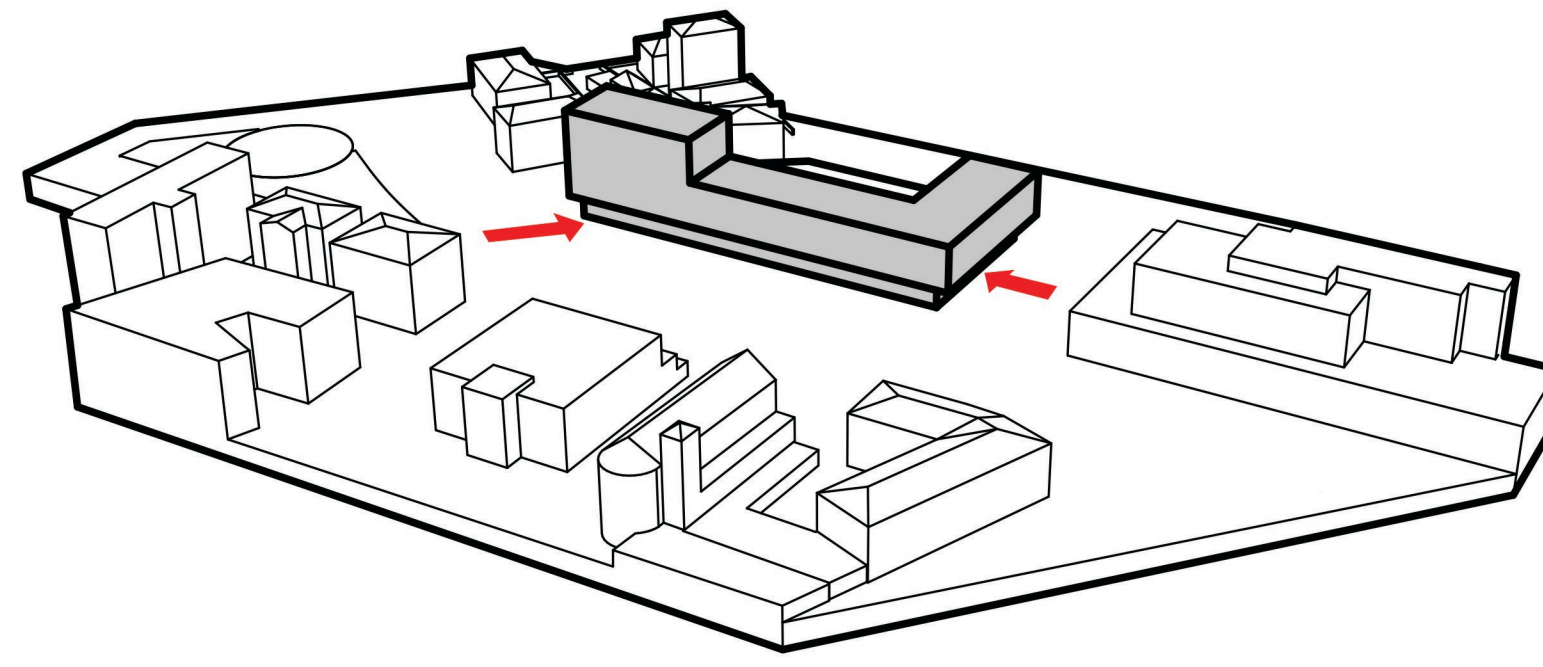


MORPHOLOGIE_COMMUNICATION




ELEVATION_1/500

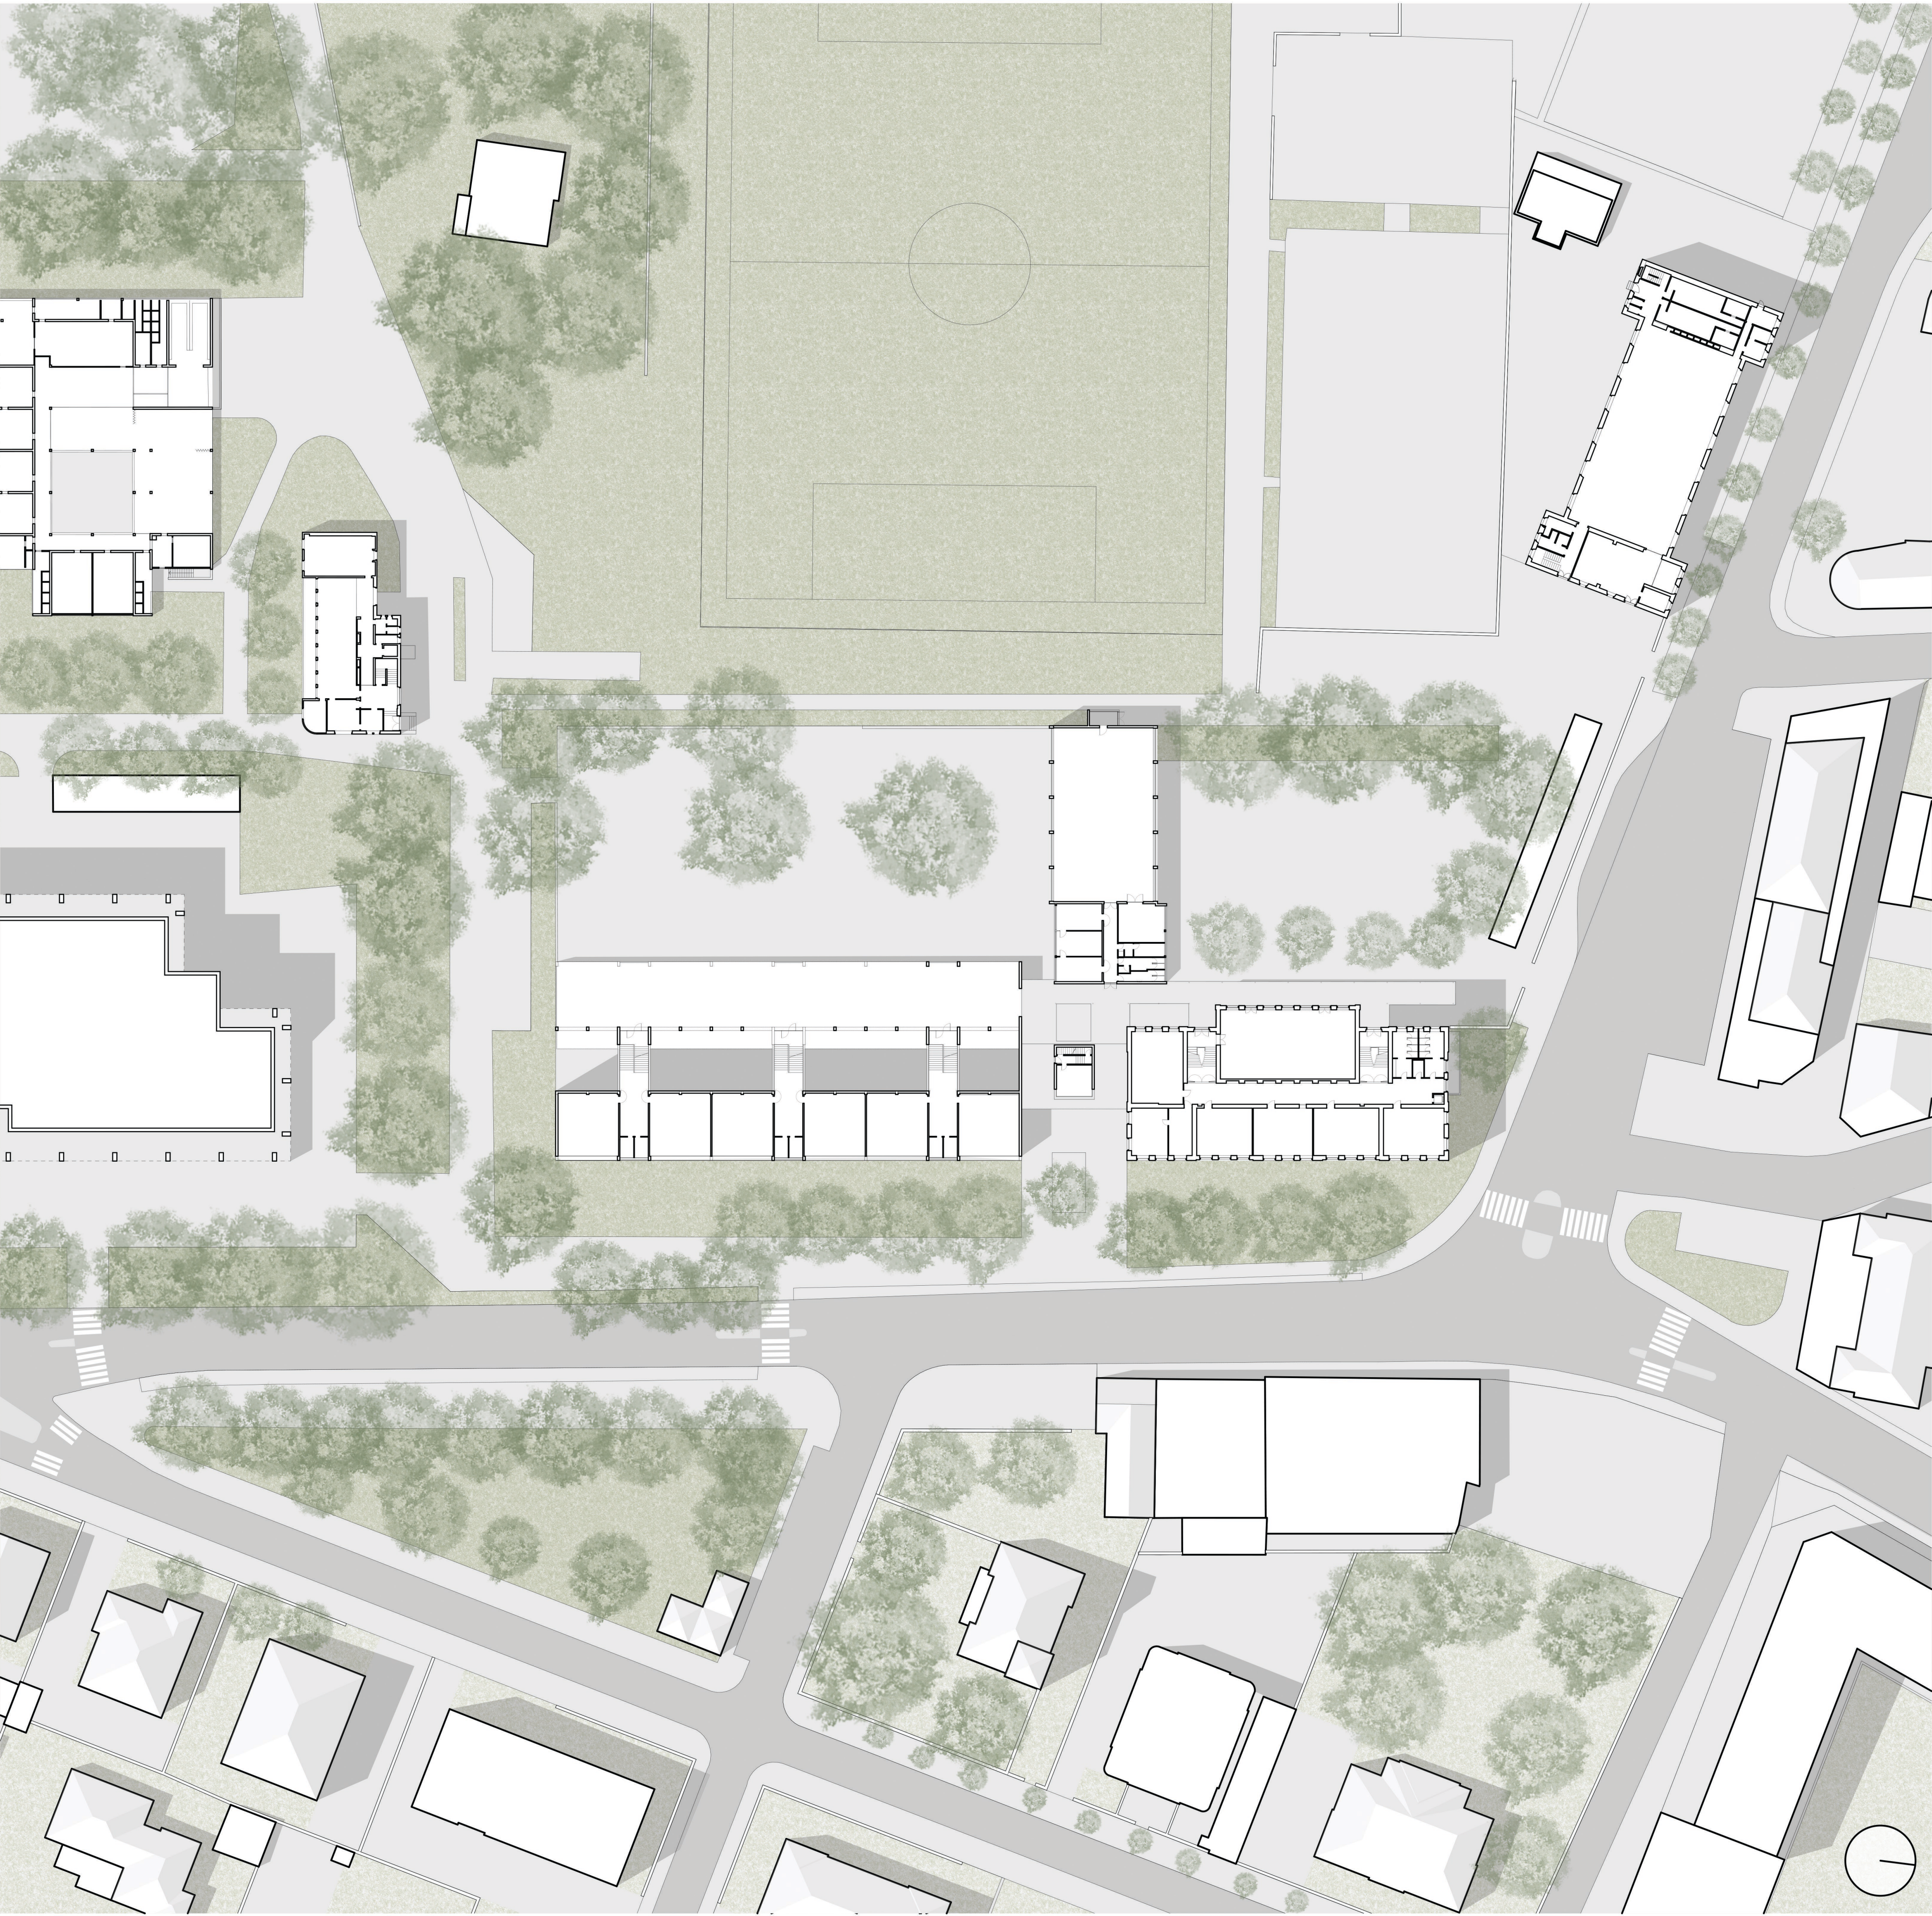


PLAN_IMPLANTATION_1/500

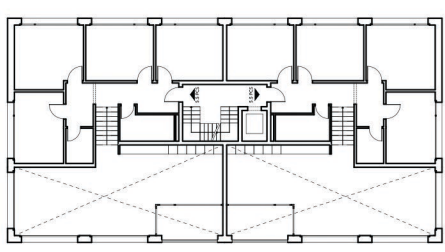


ETAGE_7E_1/500

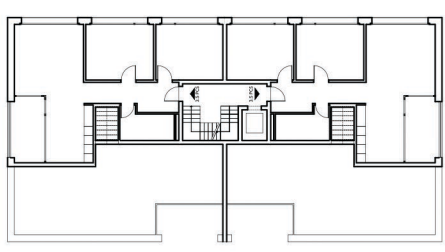


ETAGE_6E_1/500

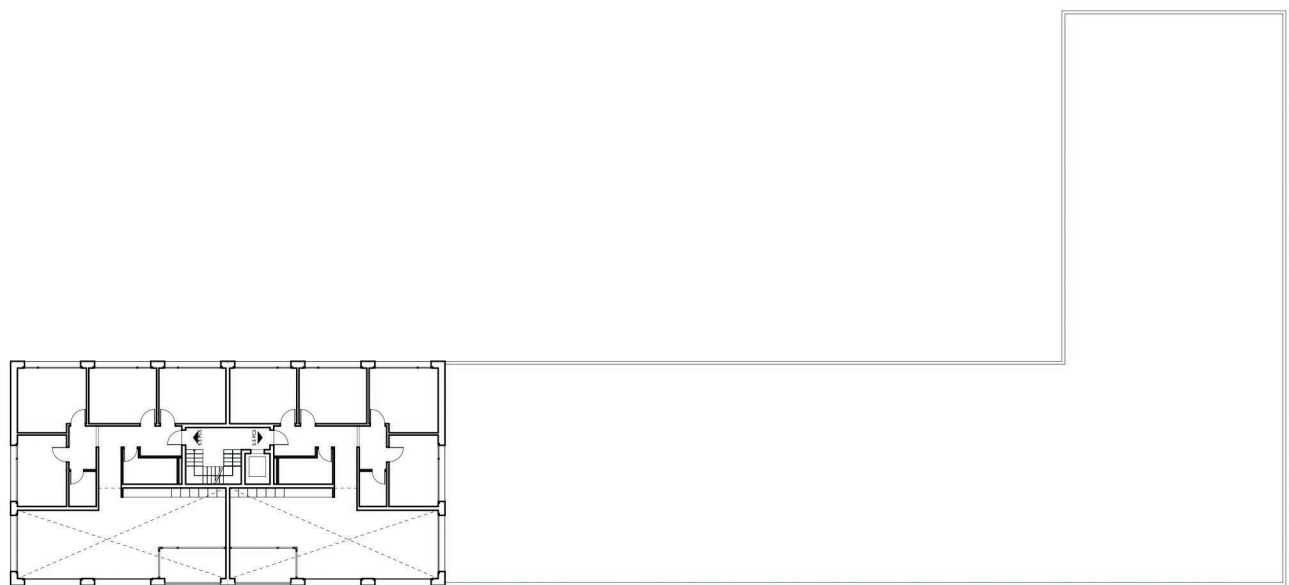


ETAGE_5E_1/500

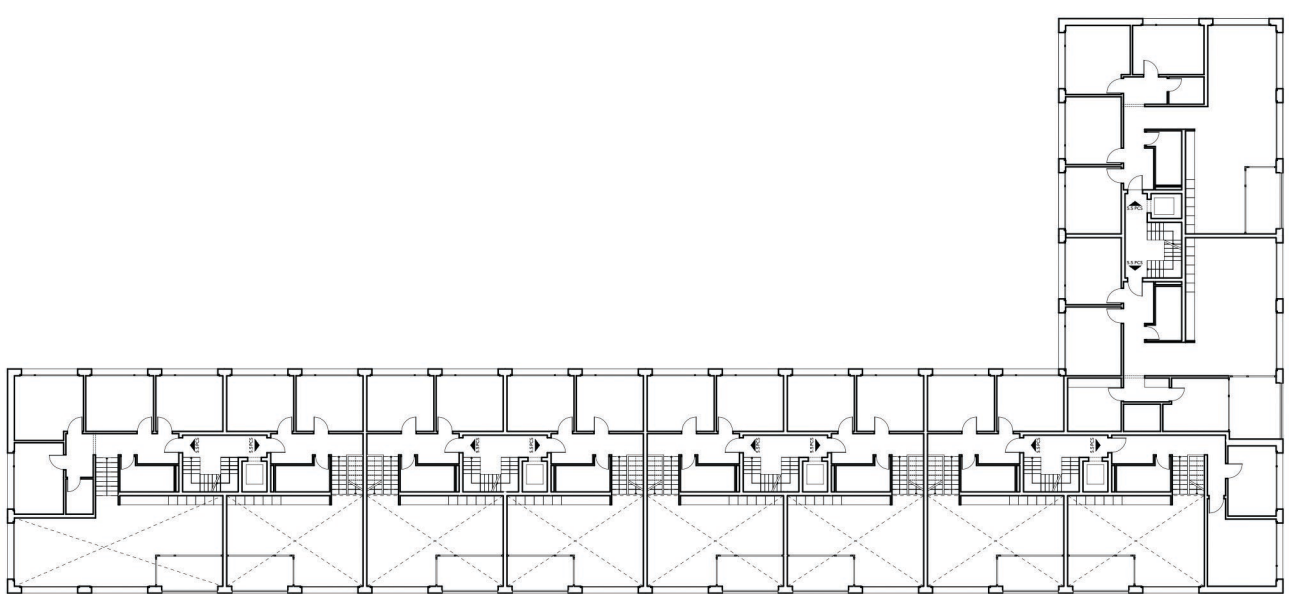


ETAGE_4E_1/500

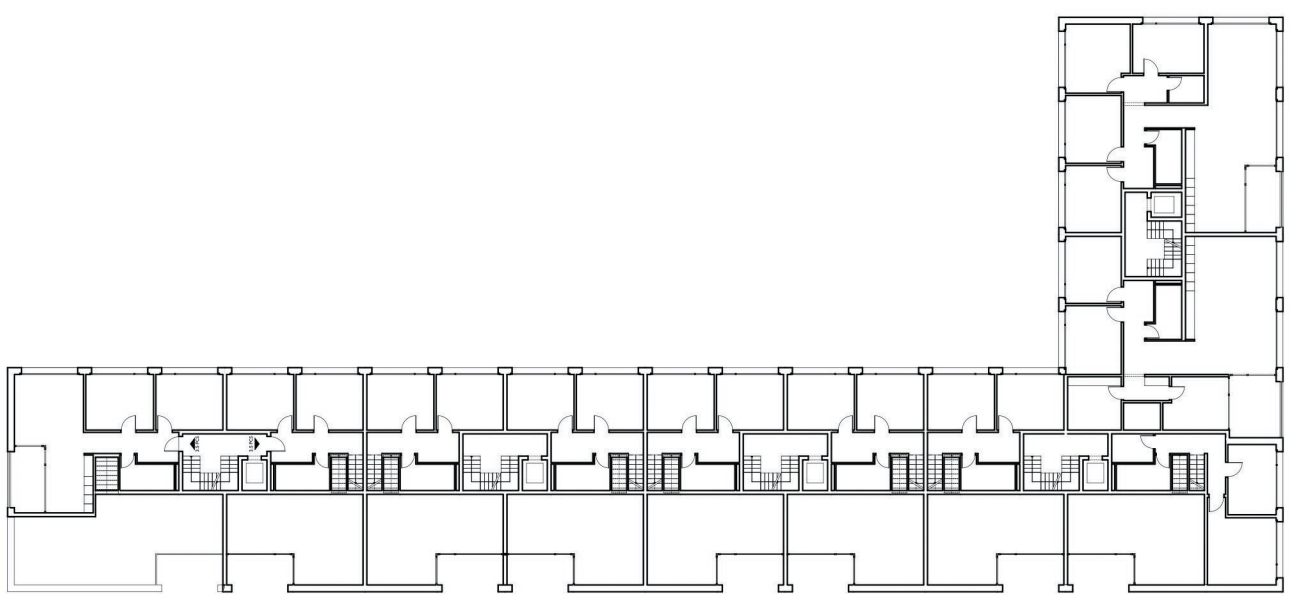


ETAGE_3E_1/500

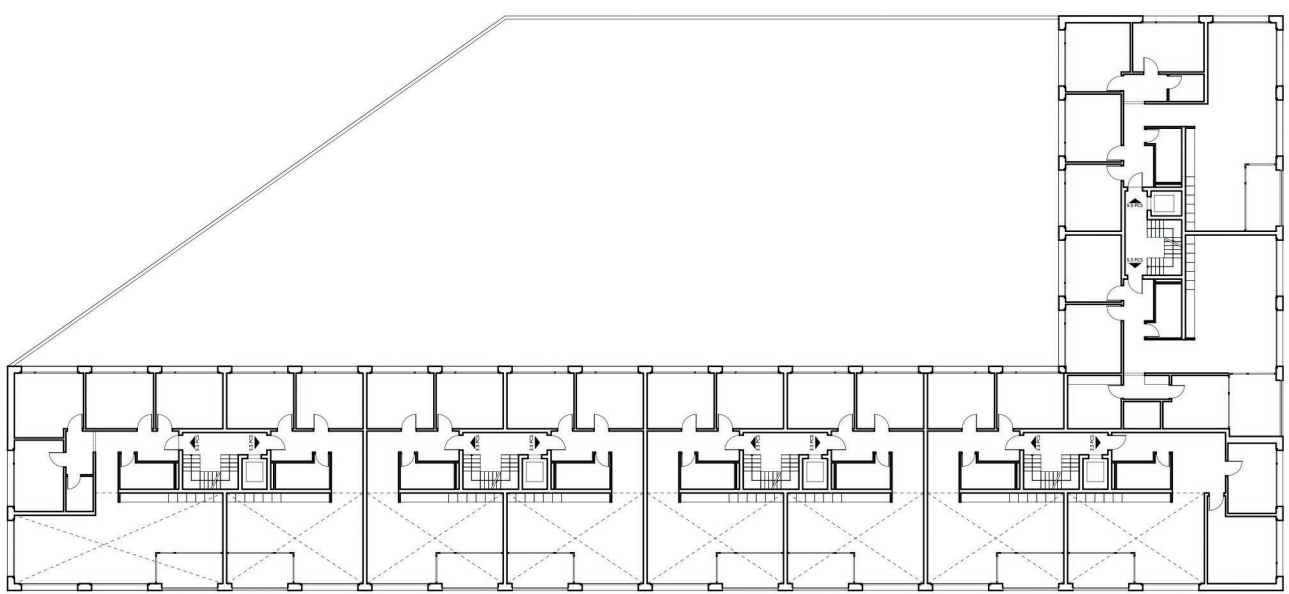


ETAGE_2E_1/500

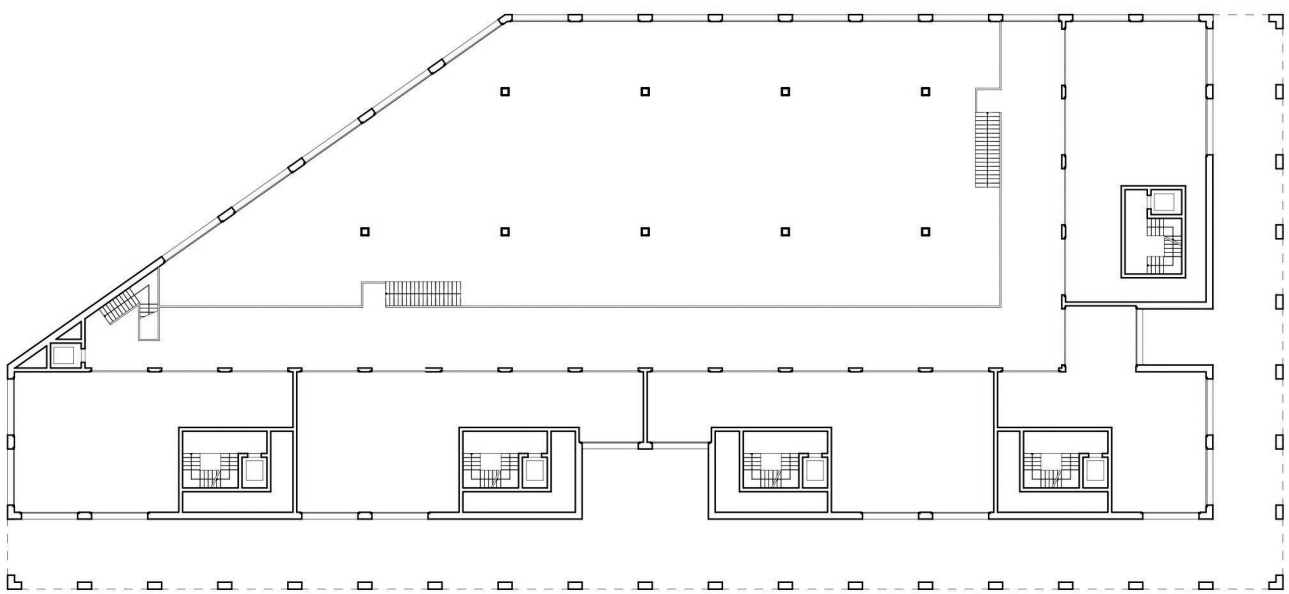


ETAGE_1ER_1/500

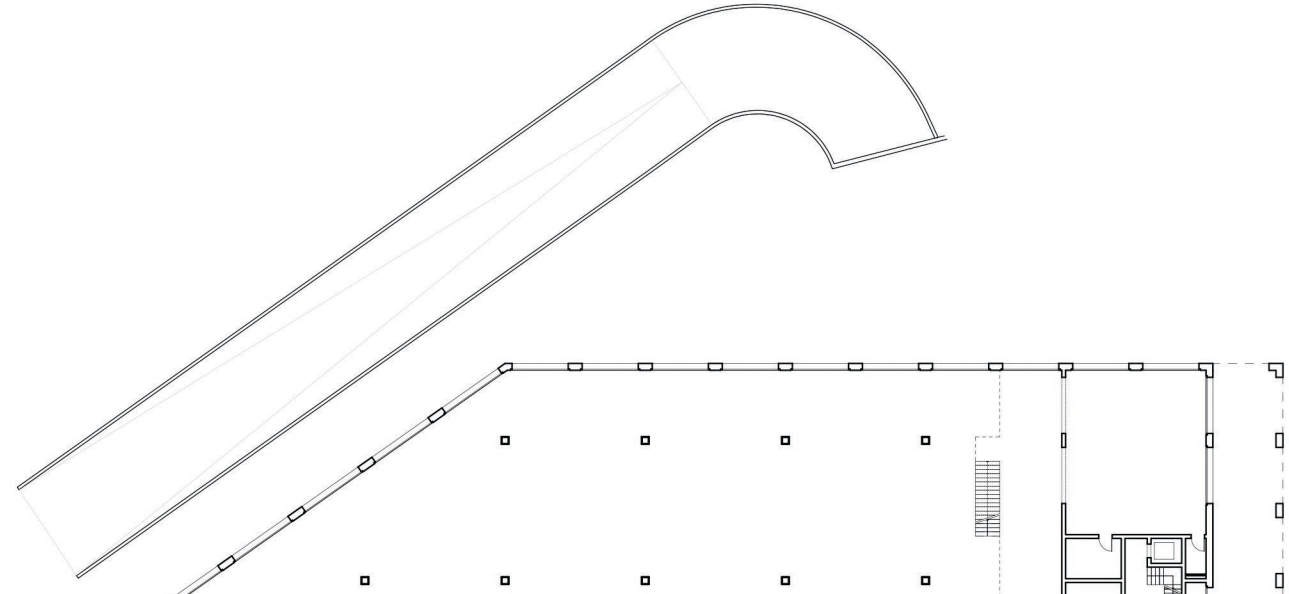

REZ-DE-CHAUSSEE_1/500

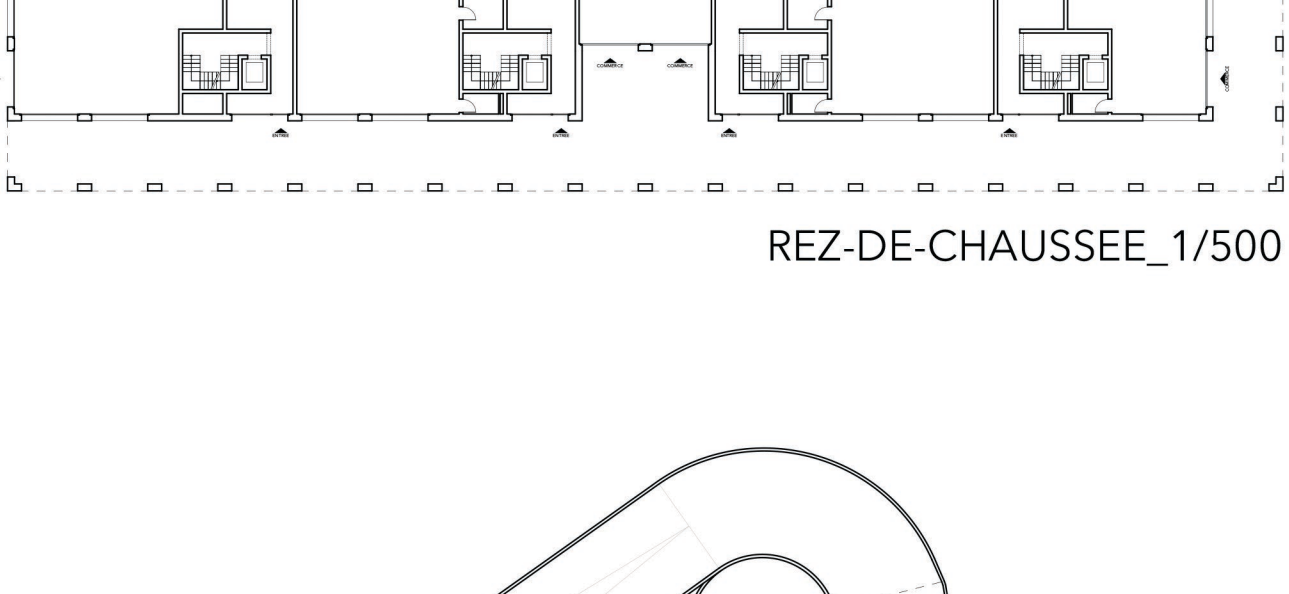

SOUS-SOL_1/500

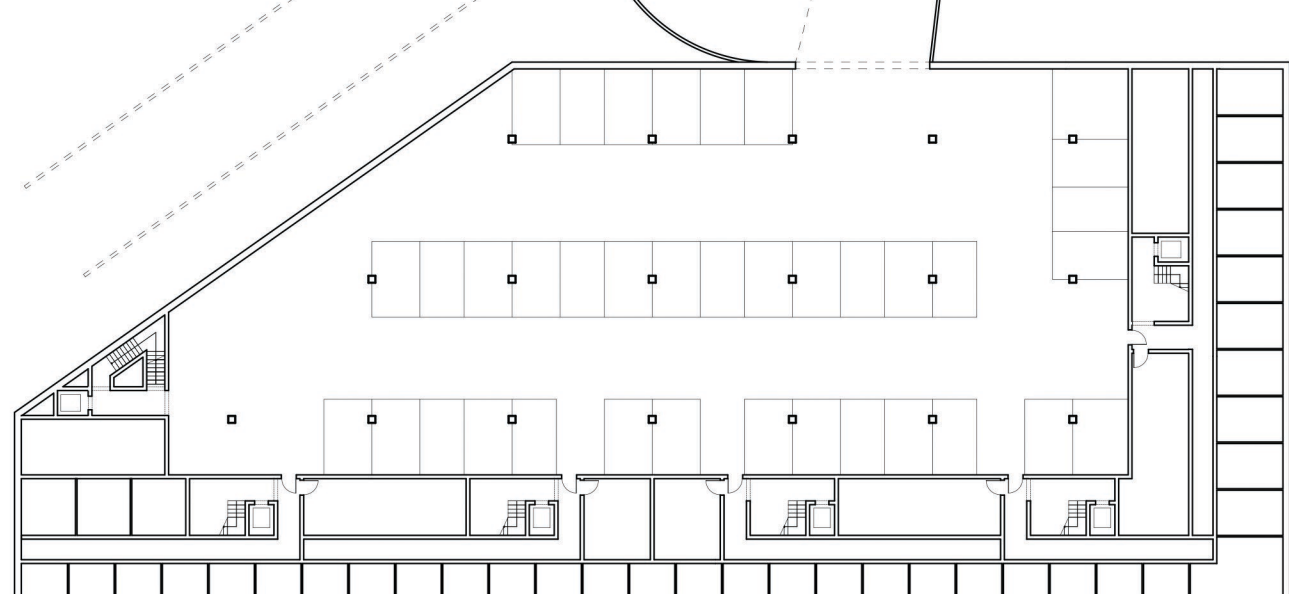

SOUS-SOL_2E_1/500