


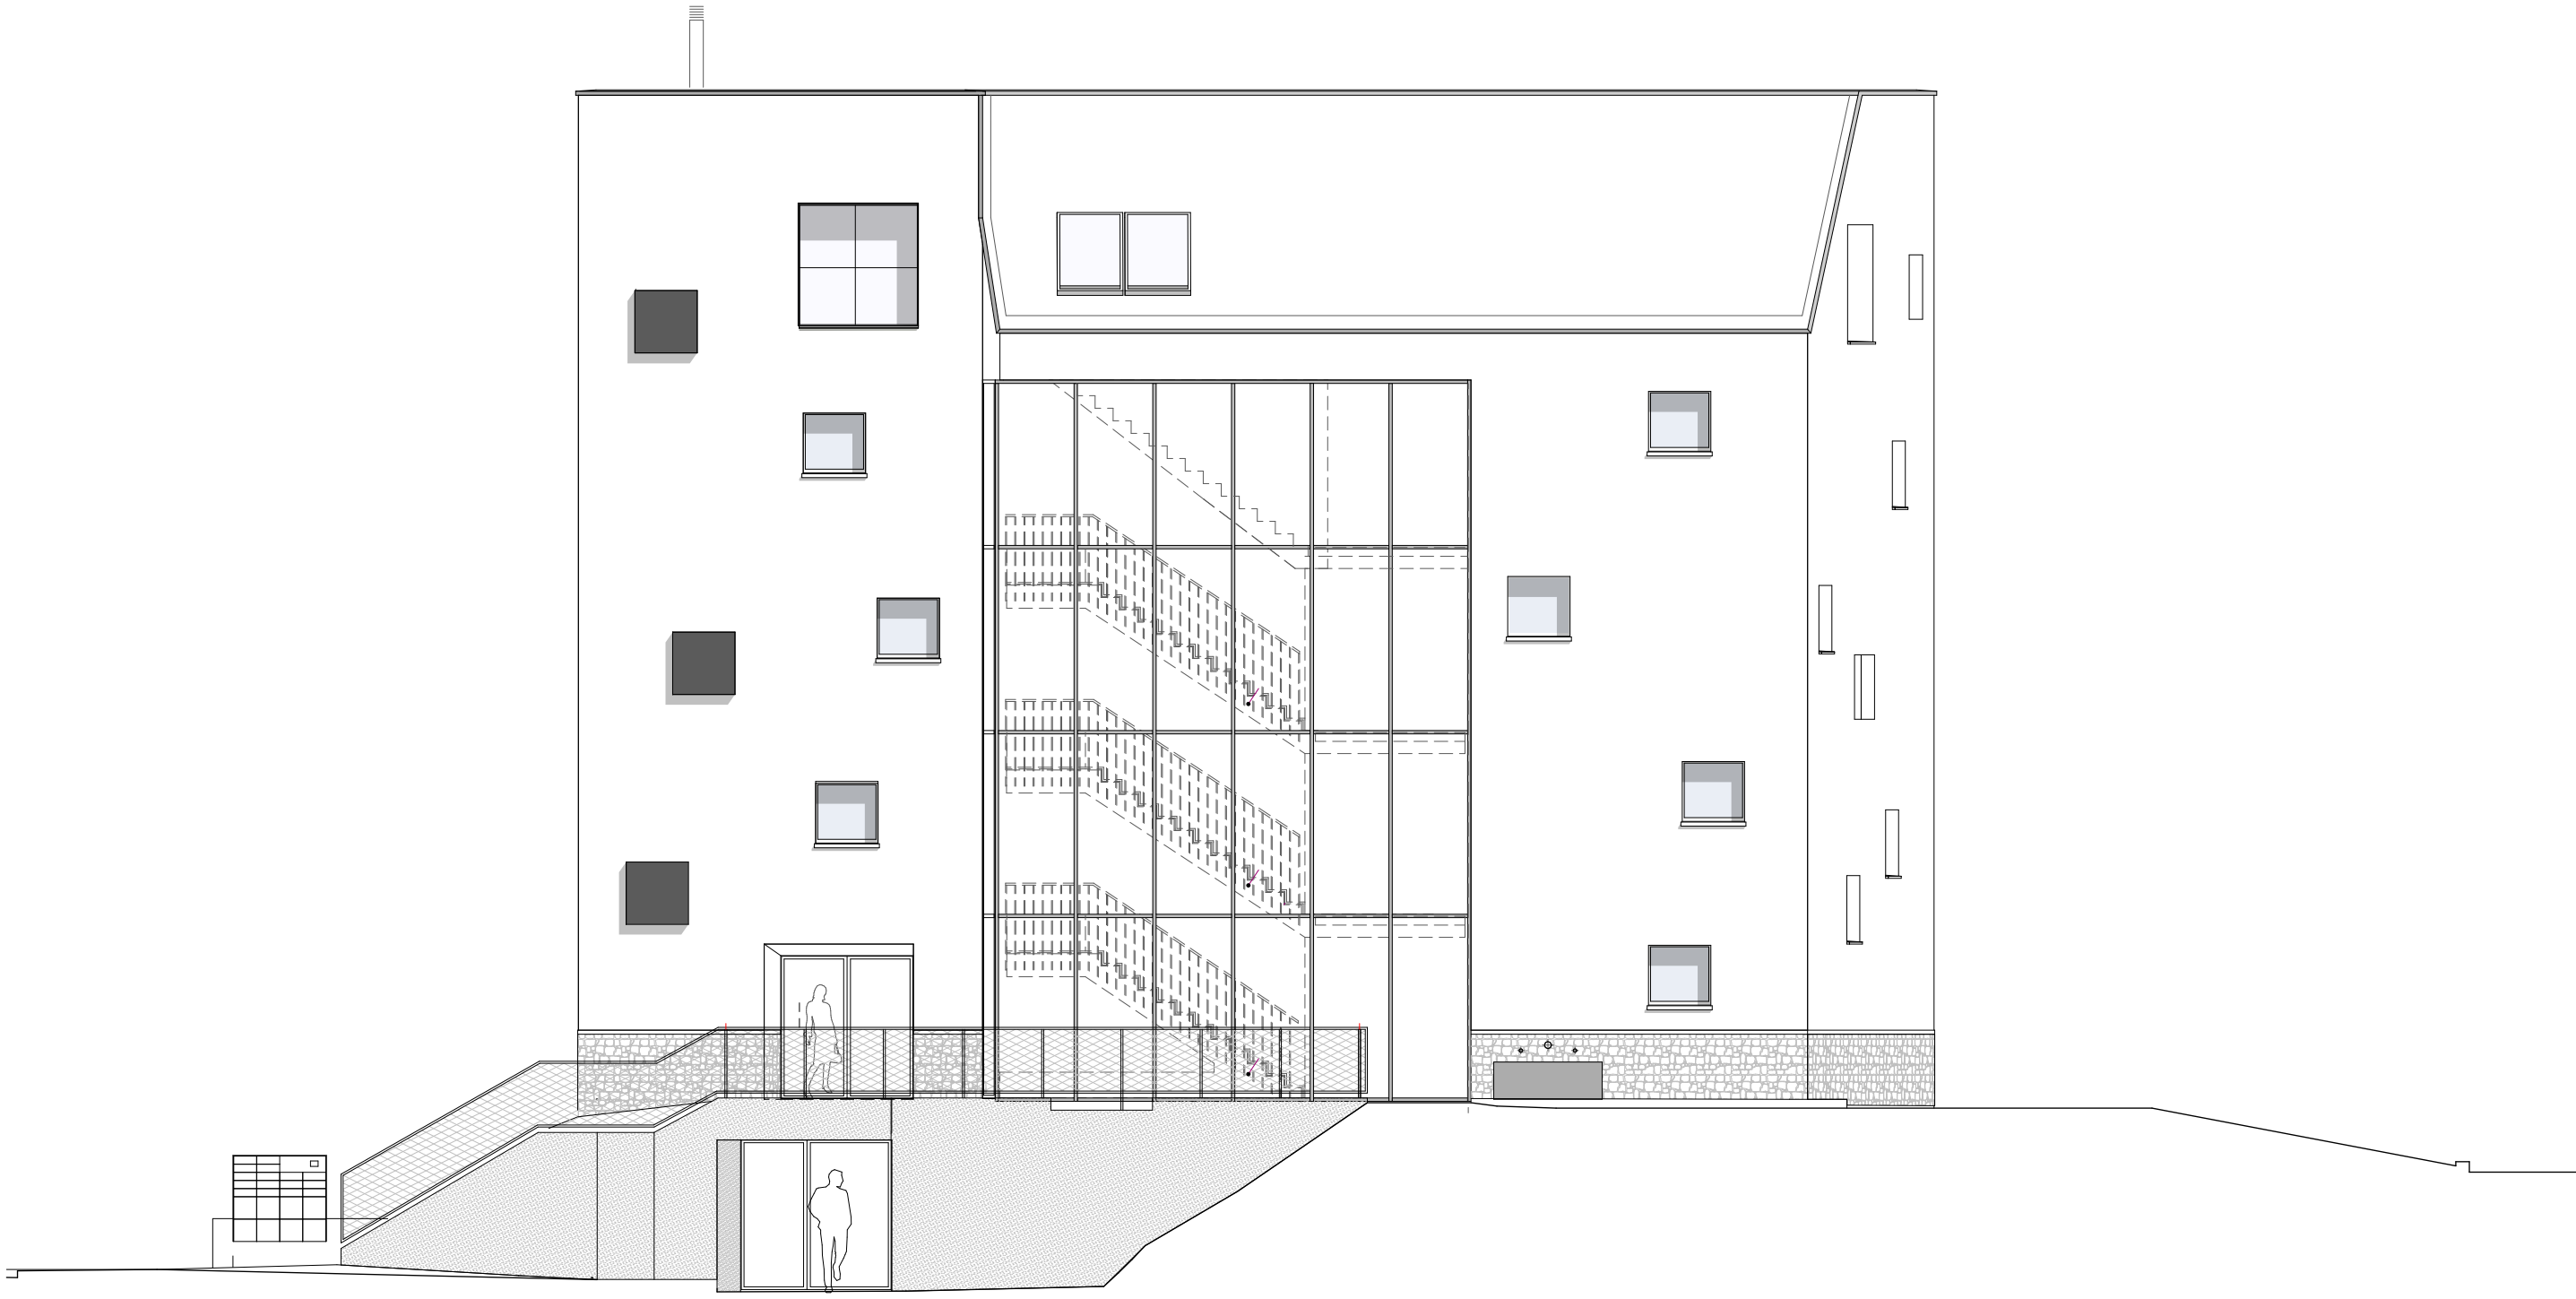

FELZ ZWEI GIRHALDENSTRASSE 20, 8048 ZÜRICH Nordostfassade Nordostfassade_Marketing	1704 00.2.1	REV. 14.04.2023	 VBAU Für eine lebenswerte Zukunft Bahnhof 1, 8802 Kilchberg T +41 43 377 20 00 F +41 43 377 20 01 www.vbau.com info@vbau.com	
			DAT. 14.04.23	MST. 1:100
			GEZ. pg	PL.GR. A3