



Erdgeschoss (Grundstufe / Aula / Betreuung) 1 : 200



1. Obergeschoss (Klassenräume / Bibliothek) 1 : 200

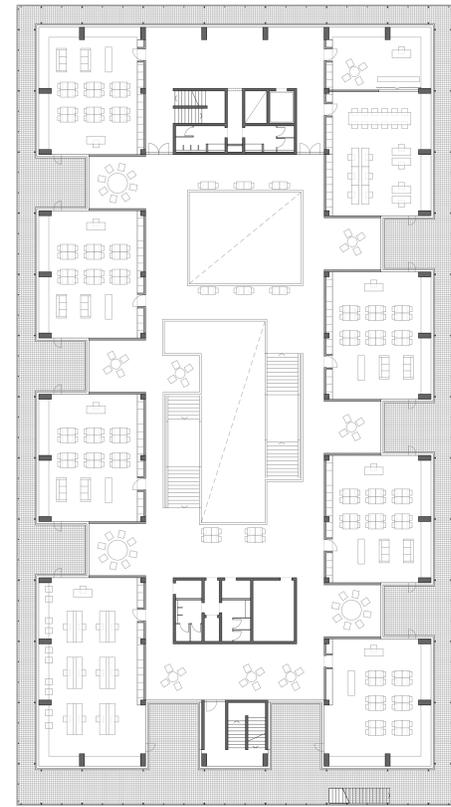

2. Obergeschoss (Klassenräume) 1 : 200

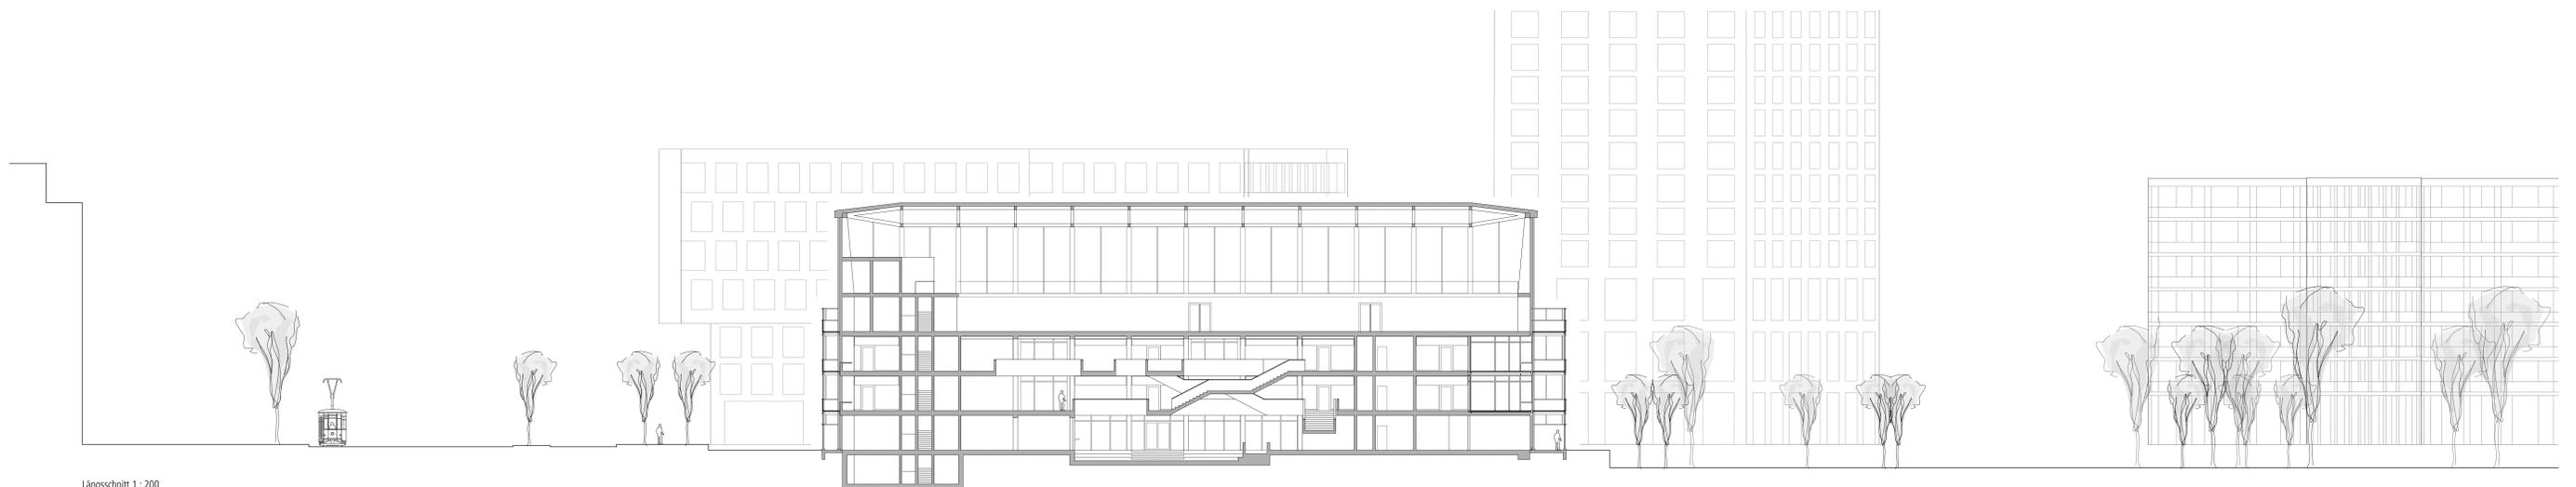

Längsschnitt 1 : 200