


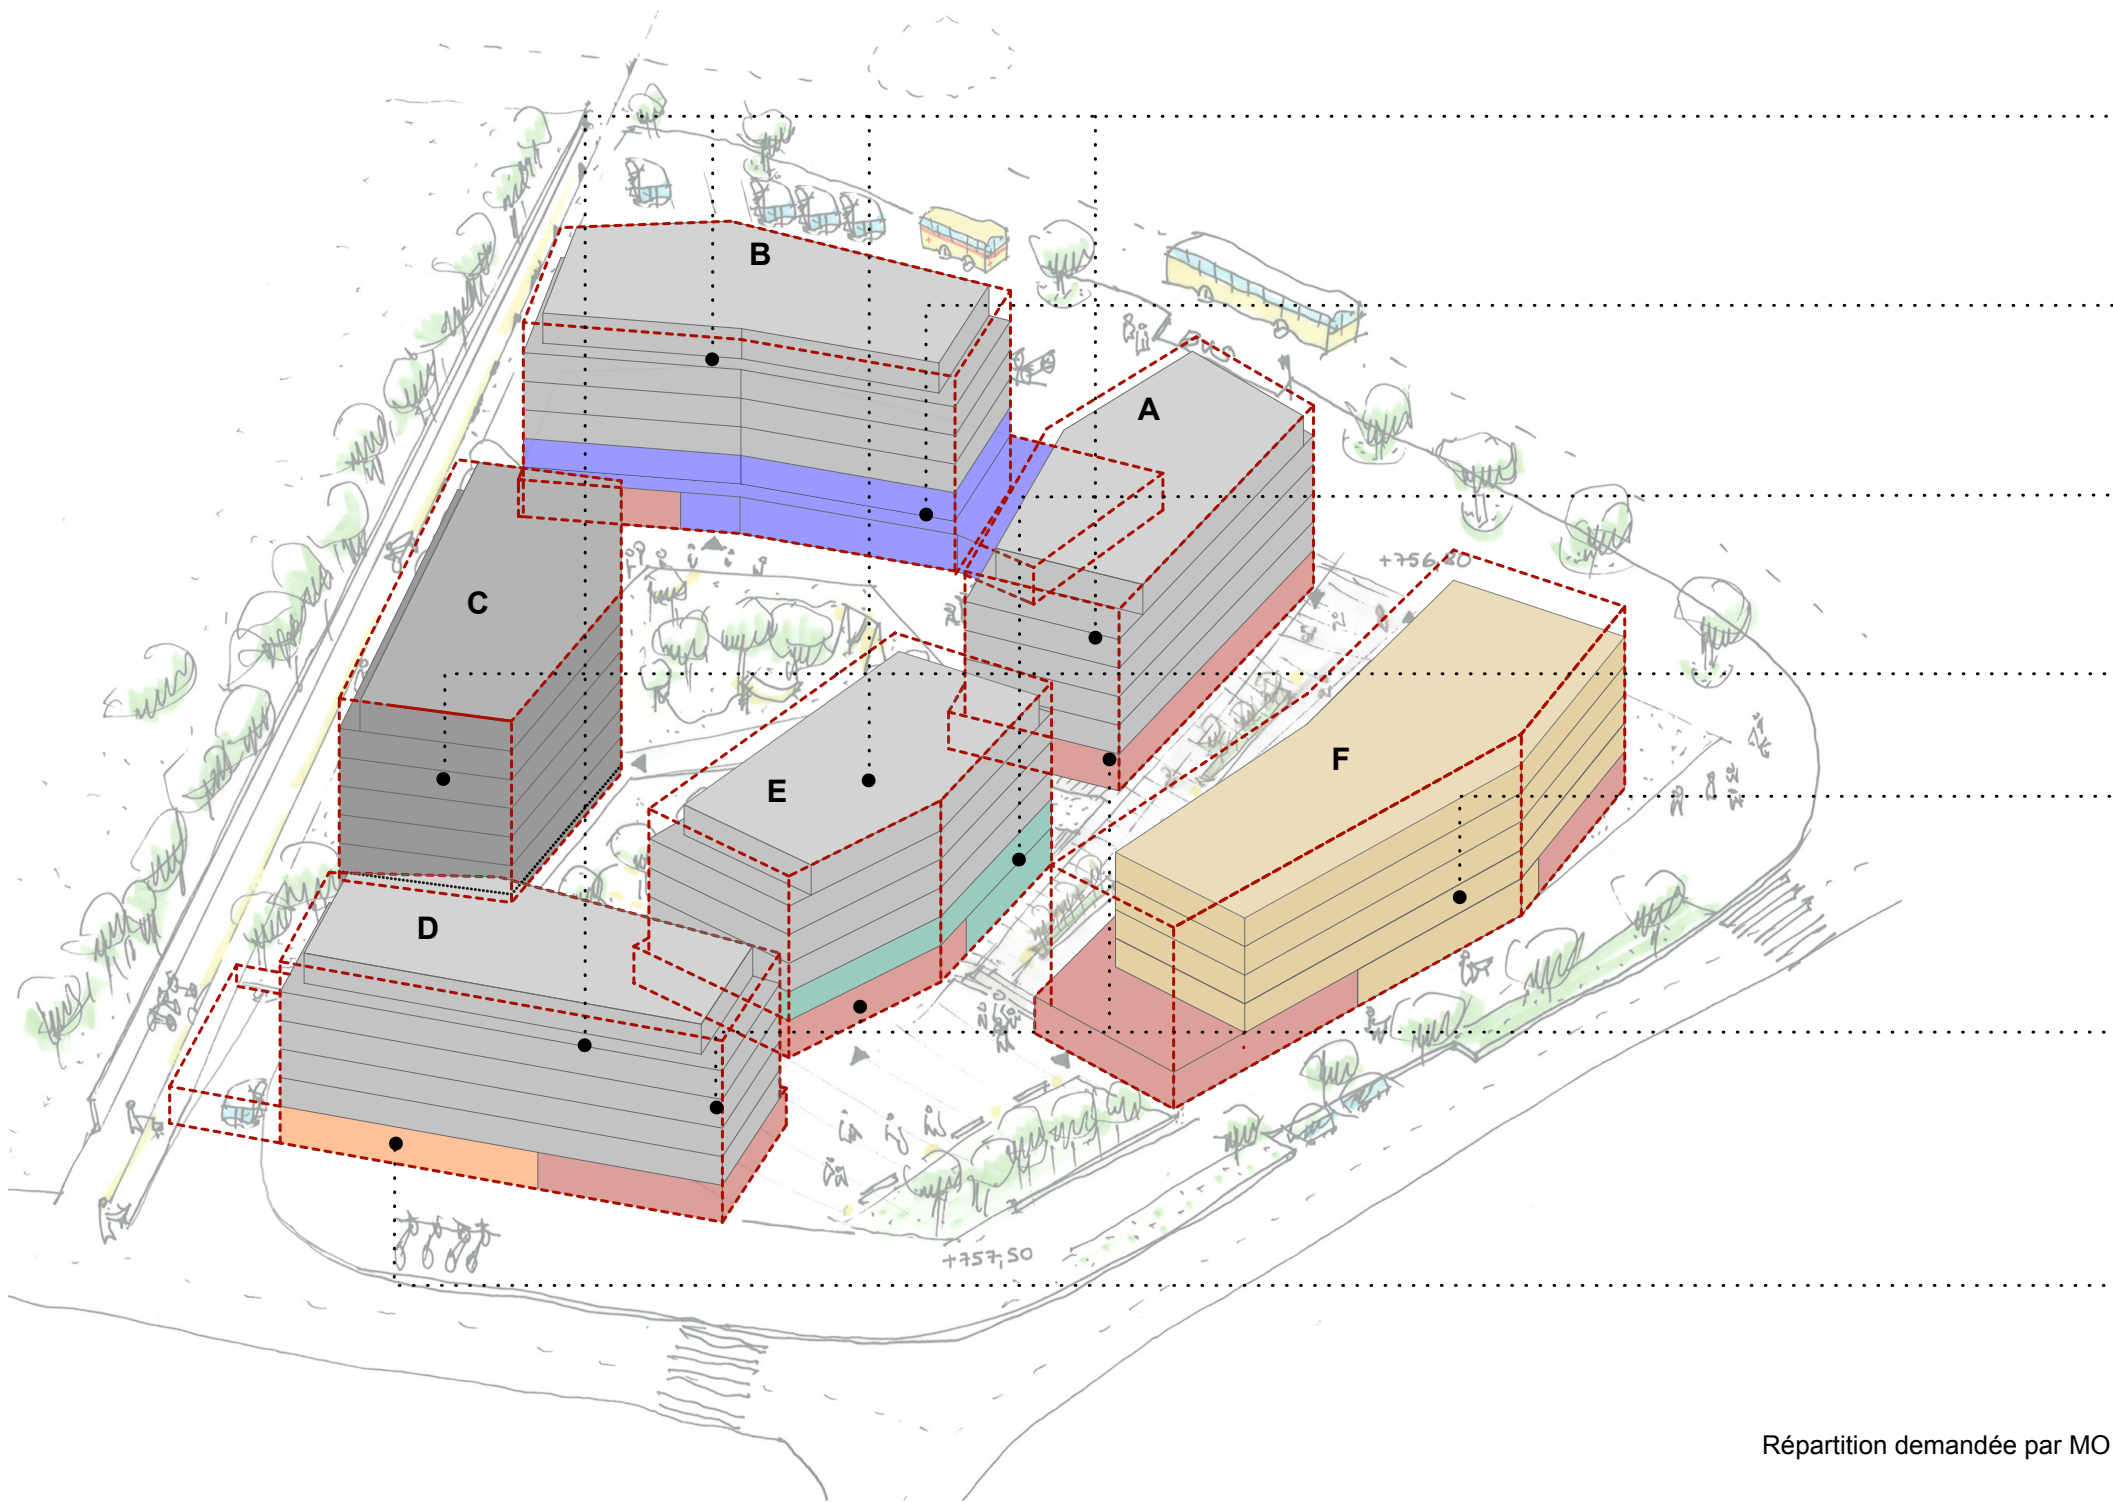

Logements h = 2.40m Bâtiments A, B, D, E
3 étages + attique, 4 étages + attique
31 + 19 + 33 + 26 = **109 appartements**

Centre IRM + Médical h = 3.90m + 2.80m Bât. B
rez-de-chaussée + 1^{er} étage
489.78 + 480.13 m²

La Mobilière h = 3.20 m + 2.70m Bâtiment E
rez-de-chaussée + 1^{er} étage
241.36 + 503.21 = 744.57 m²

Logements PPE h = 2.50m Bâtiment C
5 étages + attique
27 appartements

Étape 2
rez-de-chaussée + 4 étages
3953.22 m²

Commerces h = 3.25m Bât. A, h = 2.80 Bât. B, h = 3.55m Bât. D, h = 2.75m Bât. E, h = 3.50m + 4.20m Bât. F
rez-de-chaussée
218.25 + 240.41 + 226.46 + 139.43 + 240.14 + 546.18 + 273.21 = **1'884.08 m²**

Crèche h = 2.65 m Bâtiment D
rez-de-chaussée
392.80 m²

Répartition demandée par MO

