



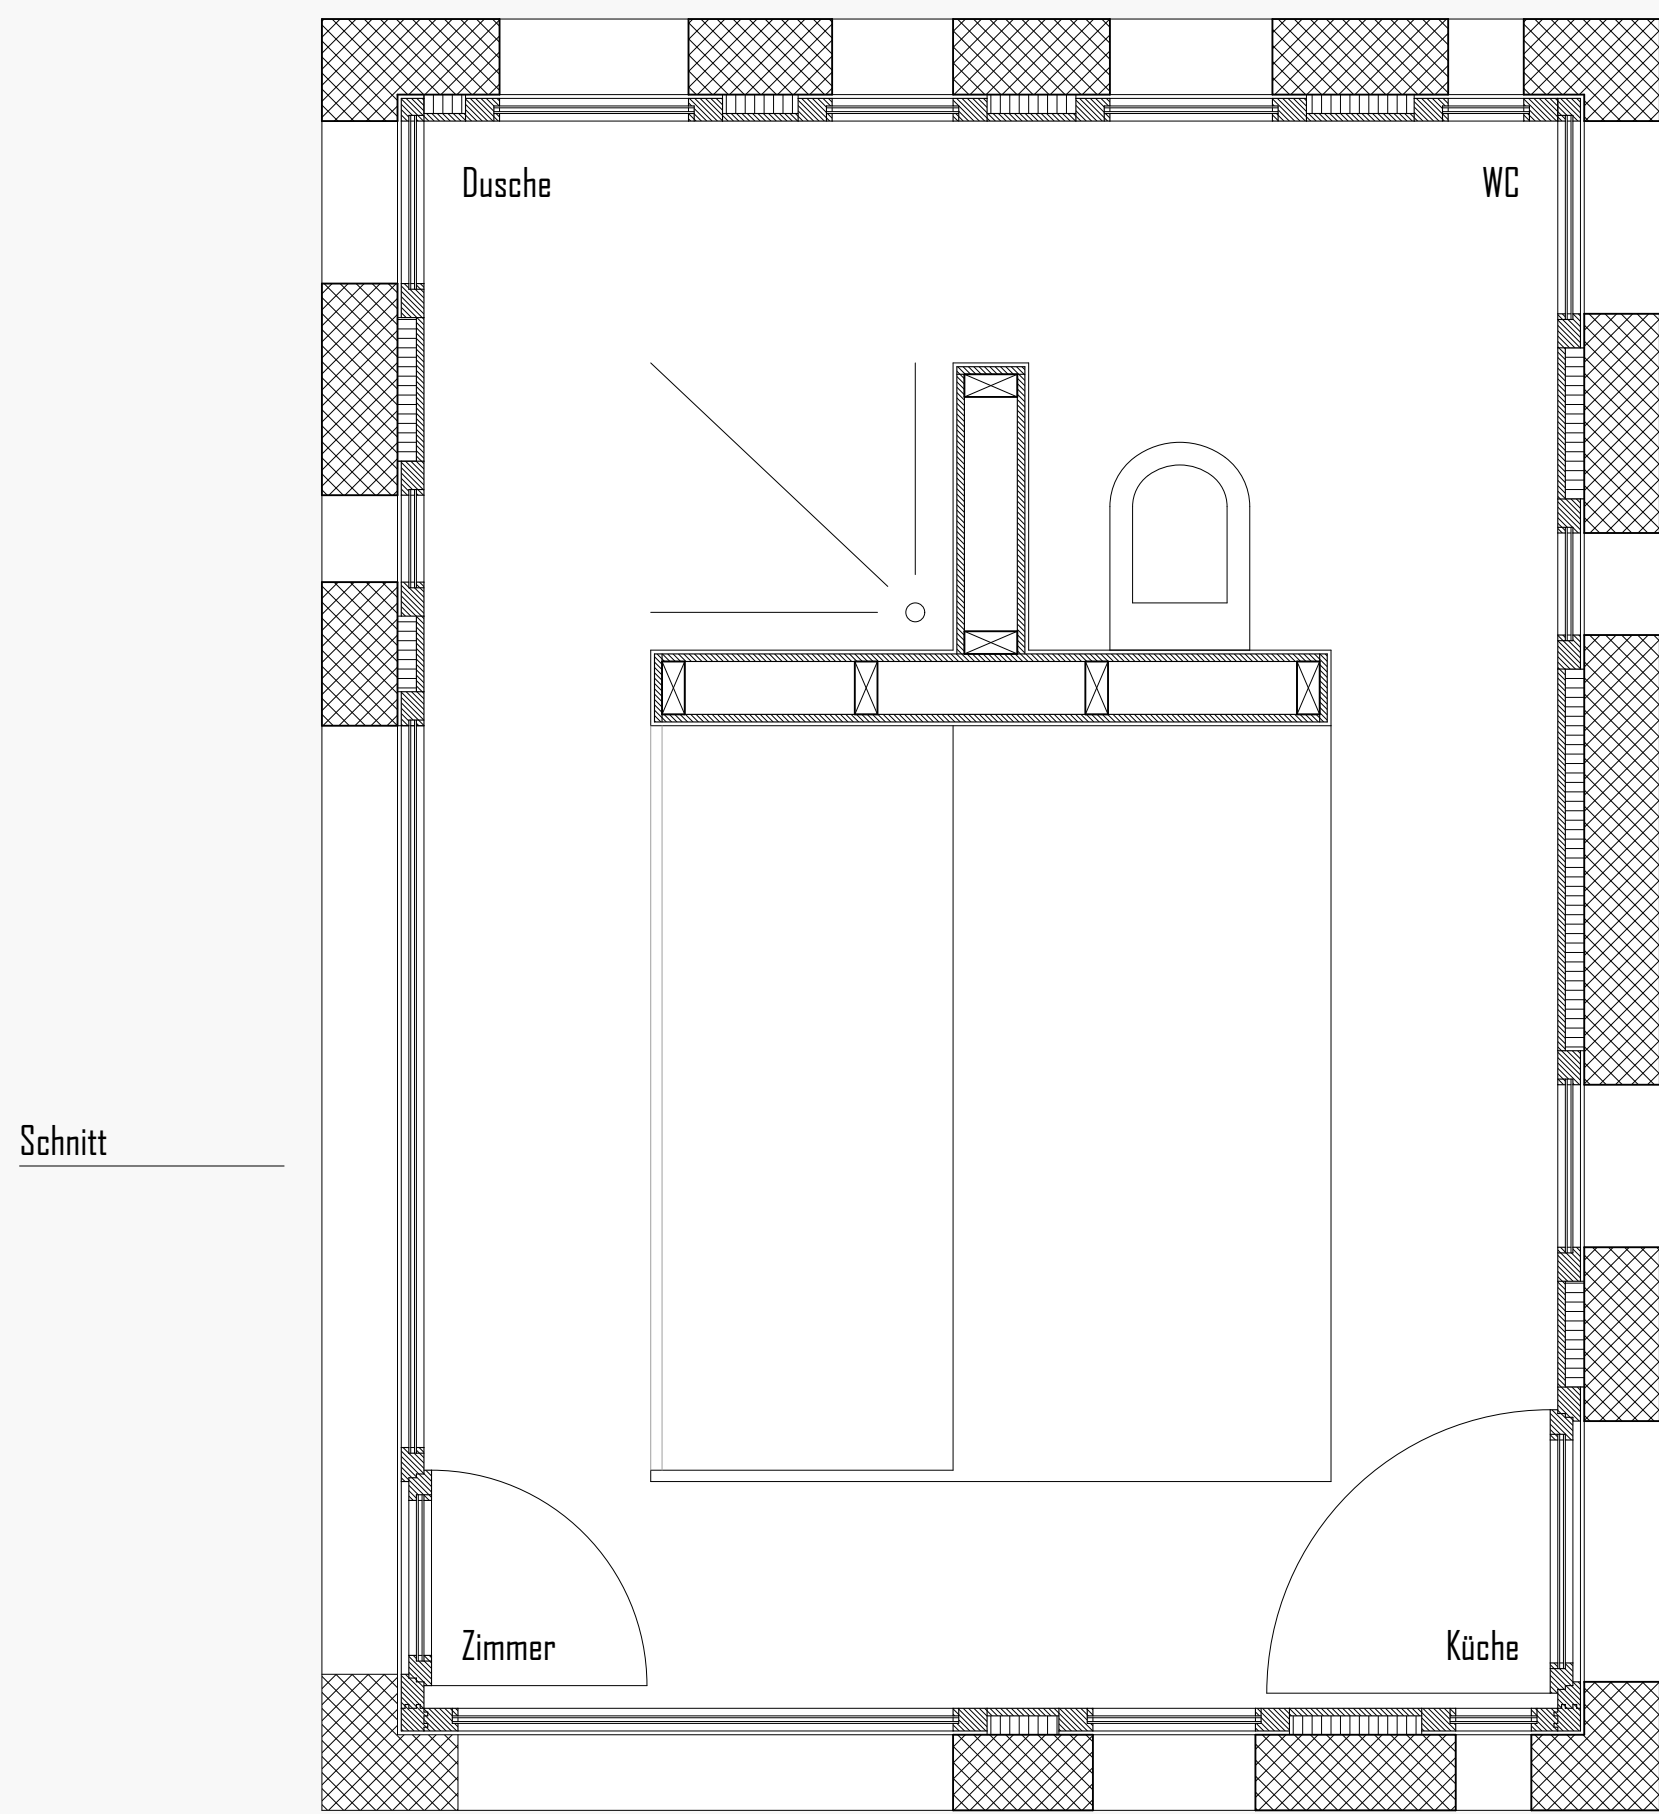

Schnitt

Schnitt

Grundriss 1:20

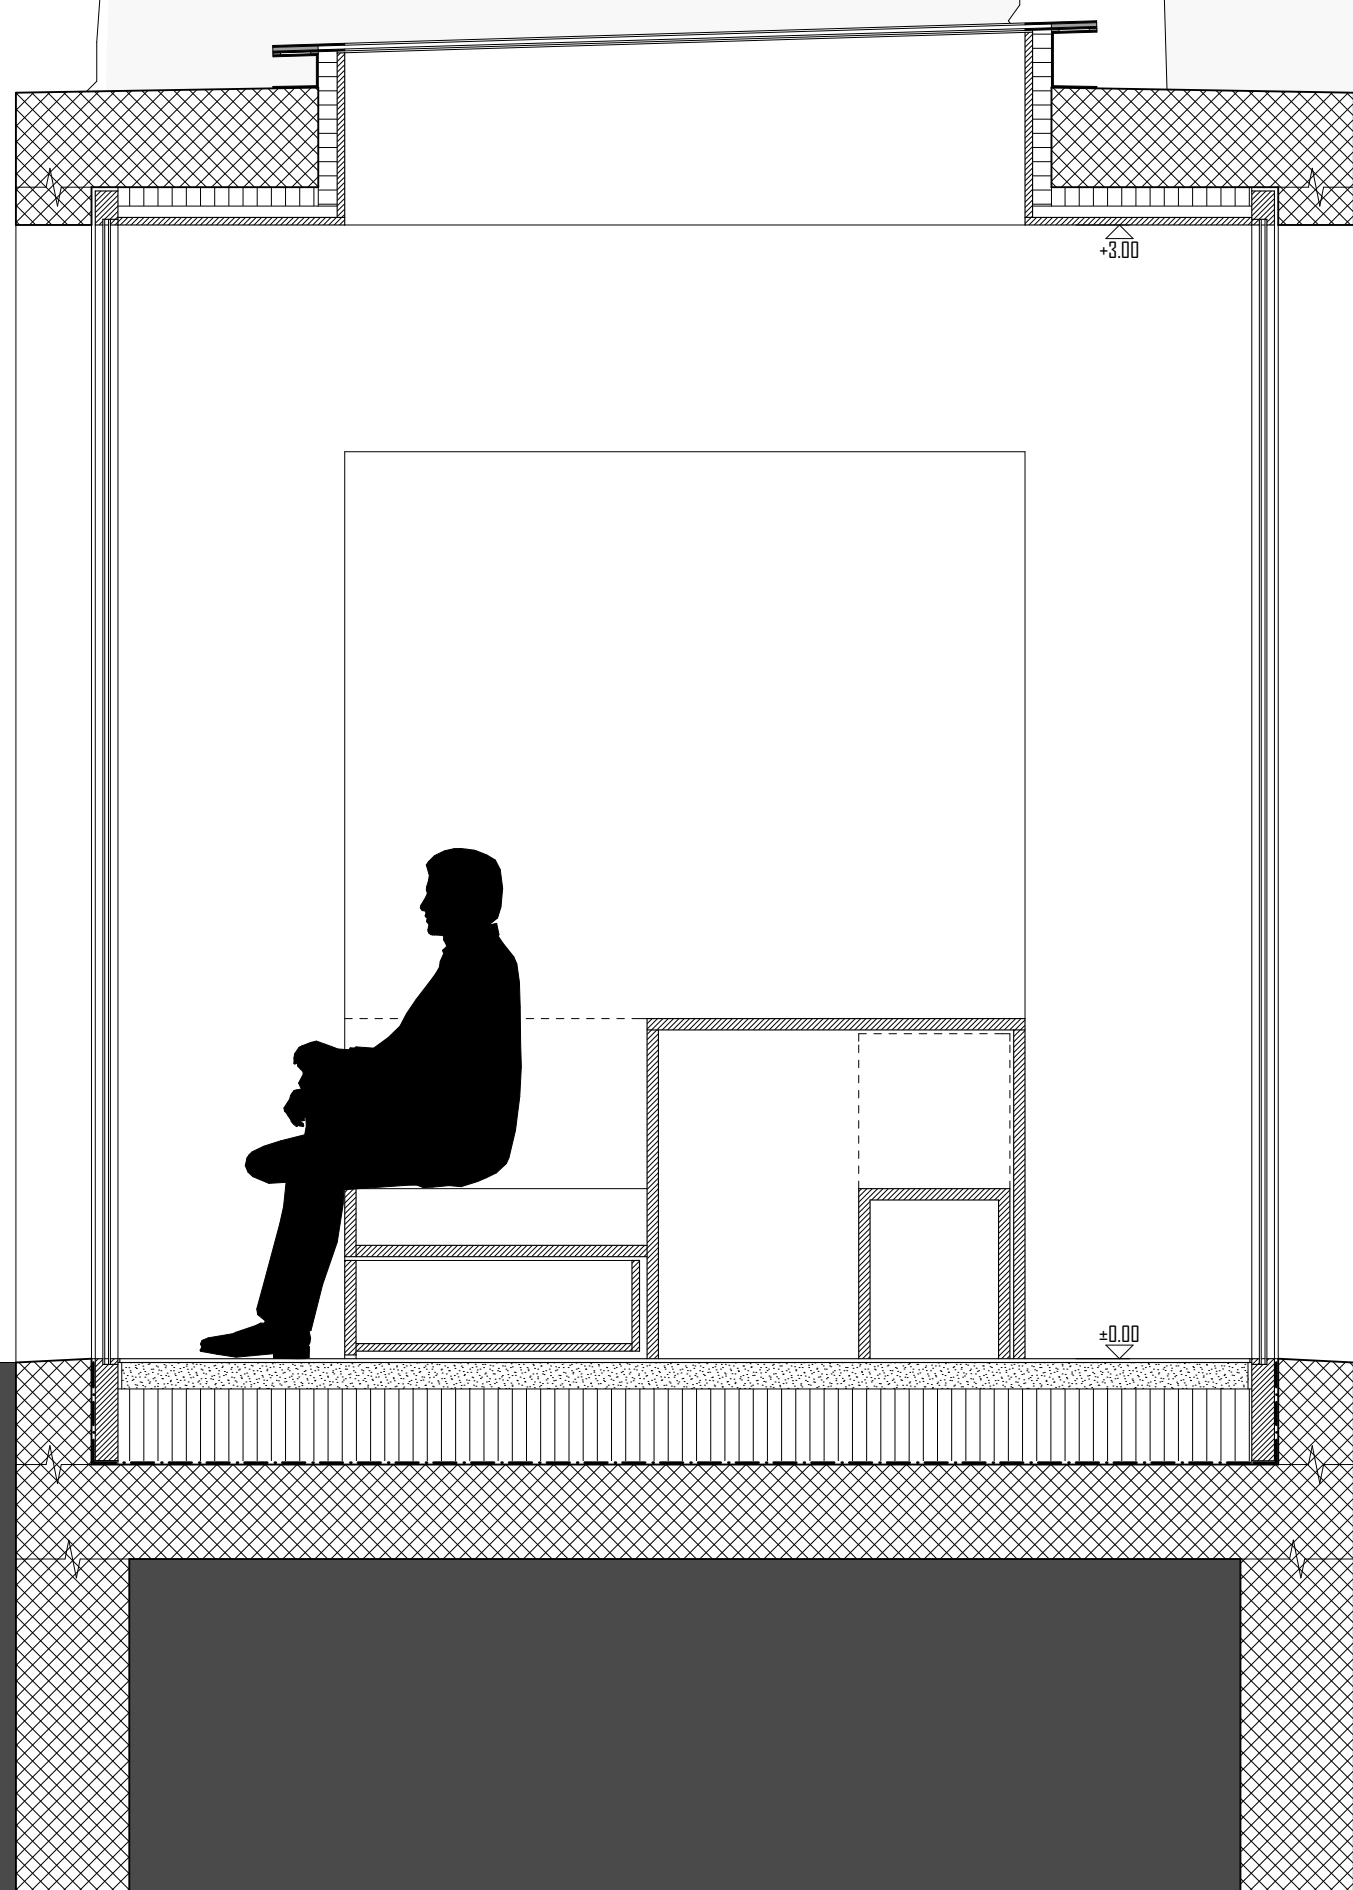

Querschnitt 1:20