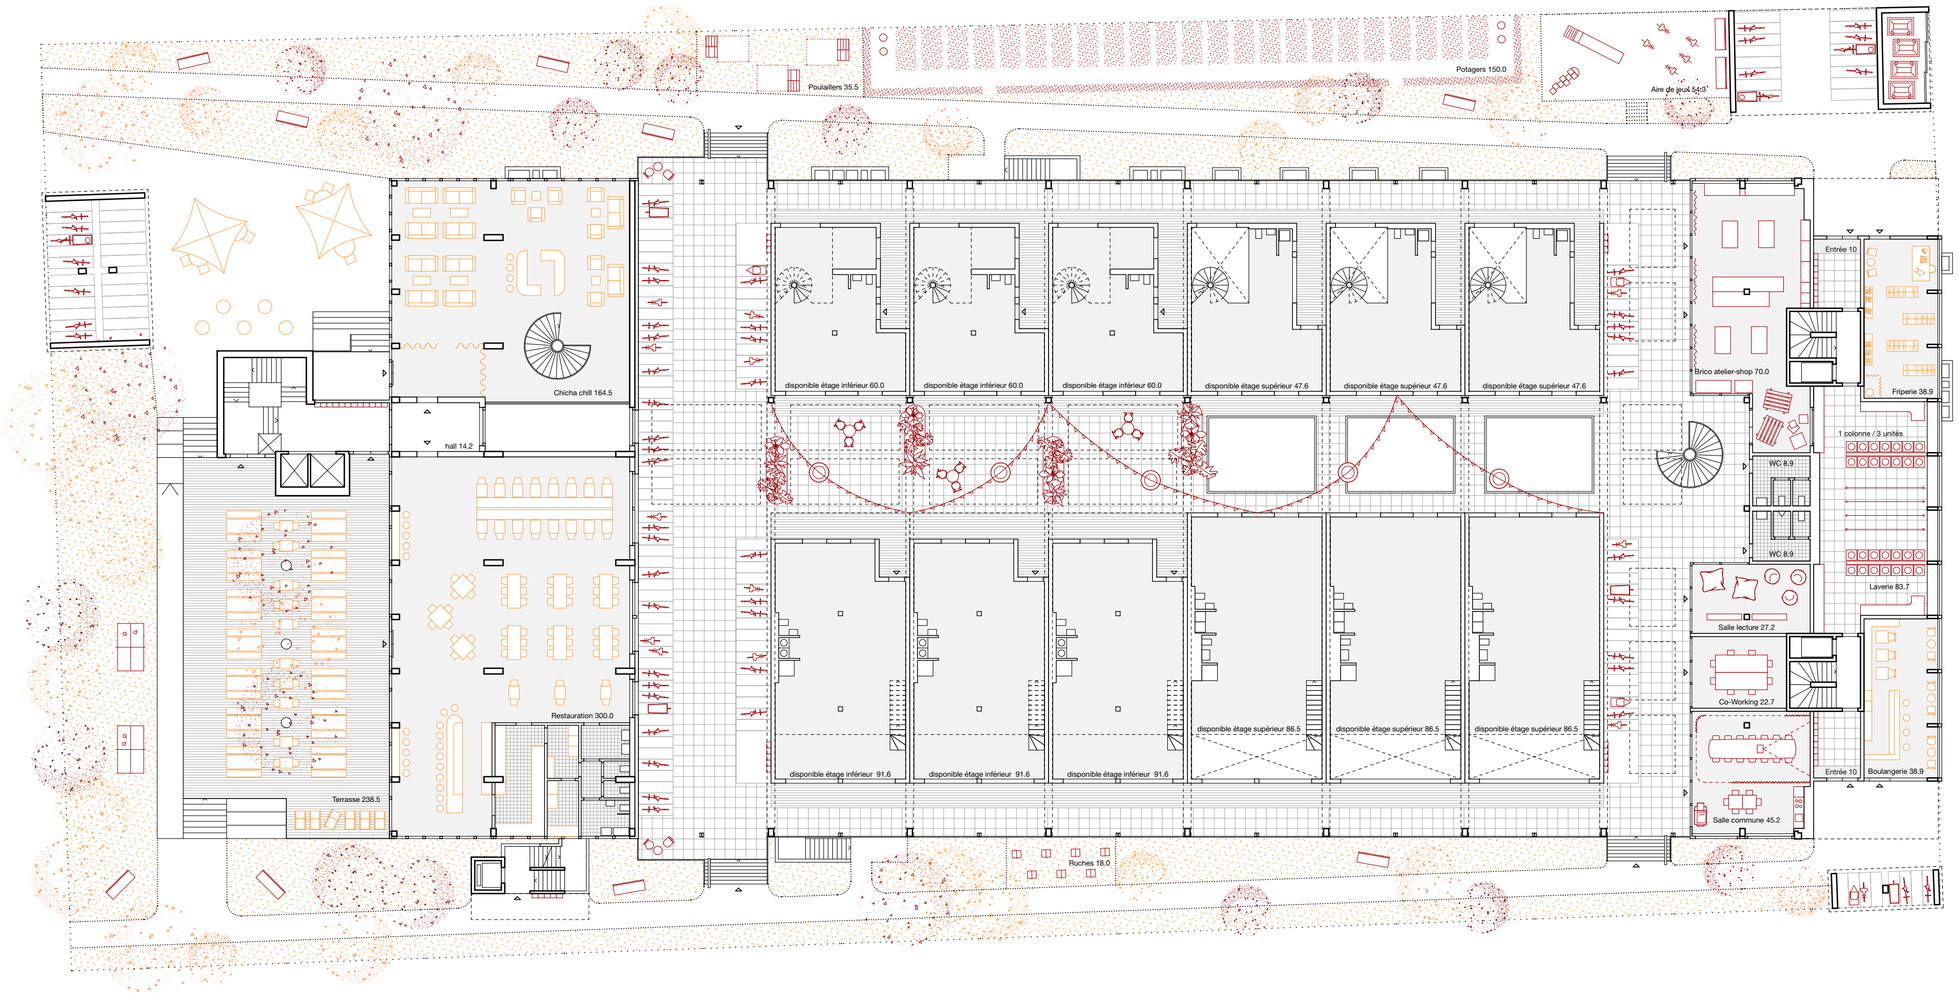

PLAN

ÉTAGE 0 | 1:250

0 5m 10m