

# Querschnitt T-T

## Akustikdecke

Mineralwolle, auf Trageprofile verlegt	5	cm
Gipskartonplatte mit Rundlochung versetzt	1.25	cm
Akustikvlies ( Rigiton Air 12-20/66 oder Knauf Claneo Akustik 8/12/50 R)		
Randfries Geglattete Stukaturfries	var	

## Decke Annexe

Tragerprofile verlegt	5	cm
Gipskartonplatte mit Rundlochung versetzt	1.25	cm
Akustikvlies (Rigiton Air 12-20/66 oder Knauf Claneo Akustik 8/12/50 R)		
Randfries geglattete Stukaturfries	var	

## Decke Abgehangt


Hohlraum (Installation)	ca. 36	cm
Tragerprofile verlegt	5	cm
Gipskartonplatte	1.25	cm

## Dachaufbau Annexe

Bieberschwanzziegel Vaudaire gewellt, Einfachdeckung	2.5	cm
Ziegellattung aus Aluminium		
Konterlattung aus Aluminium	4	cm
Unterdachbahn, verschweisst		
Warmedammung Pavatherm mit Holzrost (40x100mm) alle 600 mm	10	cm
Holzkastenelemente aufgelagert mit Stahlwinkelprofilen	32.2	cm
Rippen BSH 100x280, dazwischen liegend Mineralwolle (Dampfbremse uberlappende Stosse verklebt)	28	cm
Installationshohlraum	ca. 20 bis 70	cm

## Dachaufbau Saal

Bieberschwanzziegel Vaudaire gewellt, Einfachdeckung	2.5	cm
Ziegellattung aus Aluminium	4.0	cm
Konterlattung aus Aluminium		
Unterdachbahn, verschweisst		
Warmedammung Pavatherm mit Holzrost (60x120 mm) alle 600 mm	12	cm
Holzkastenelemente aufgelagert mit Stahlwinkelprofilen an Firstwand bzw. Traufrinnenentrager	34.9	cm
Rippen BSH 100x280, dazwischen liegend Mineralwolle untere Schalung 3-S-Holzplatte aus Nadelholz (42 mm)	28	cm
(Dampfbremse uberlappende Stosse verklebt)		
Abhangkonstruktion "plissiert", Bespannung mit Wienergeflecht	ca. 20 bis 70	cm

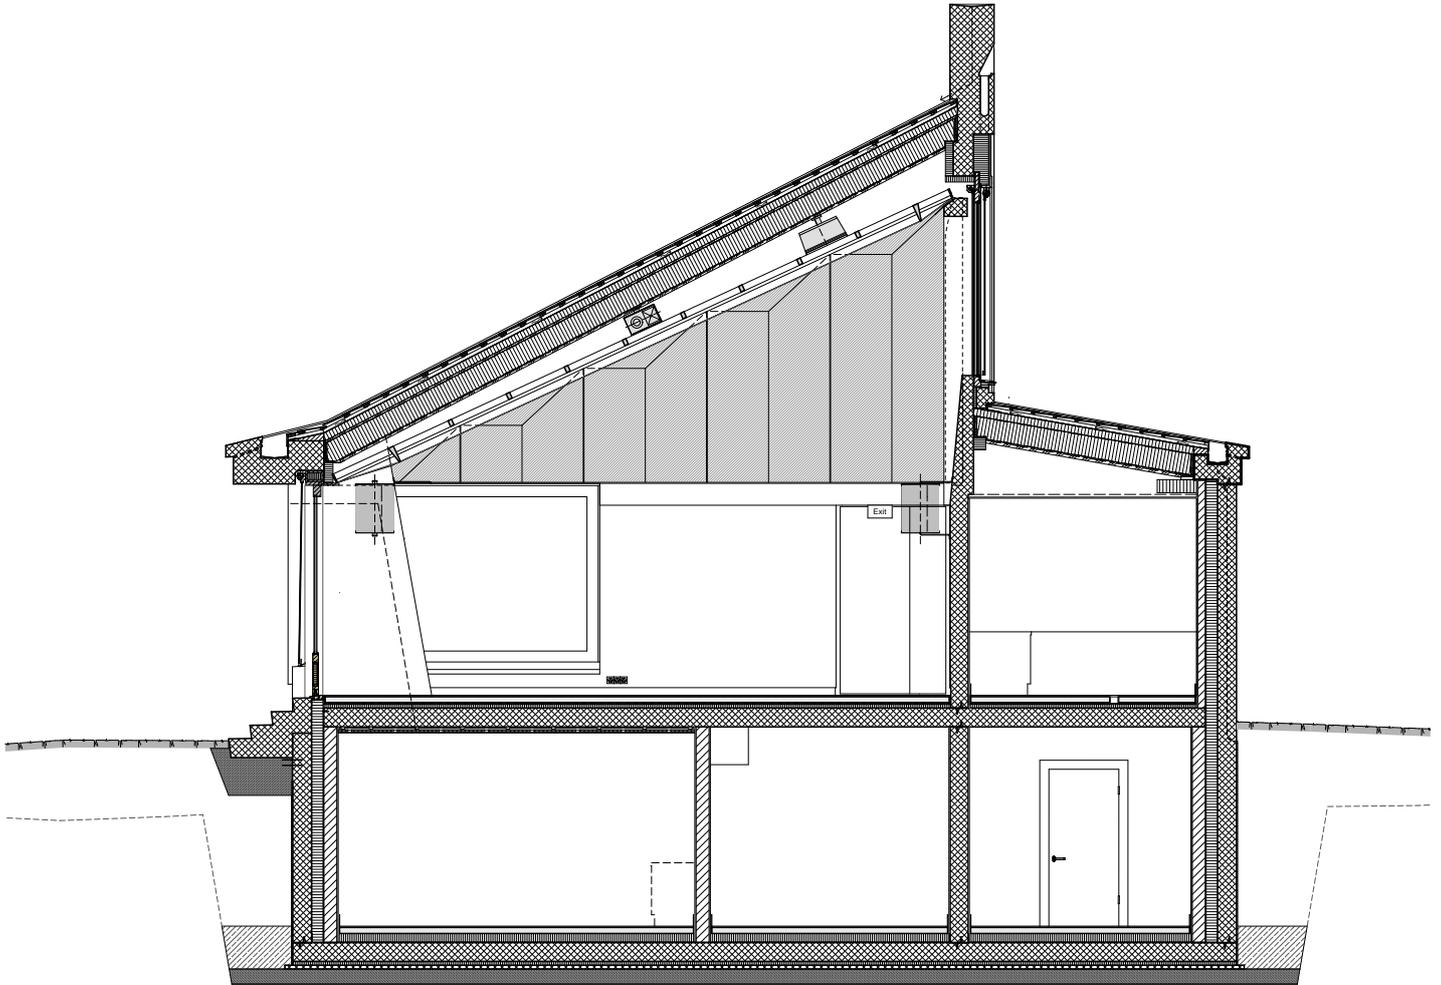

## Bodenaufbau UG

Bodenbelag: z.B. Feinsteinzeug	2	cm
Unterlagsboden mit Bodenheizung	8	cm
PE Folie		
Trittschalldammung	2	cm
Warmedammung XPS	10	cm
Nur bei Linoleum notwendig: Dampfsperre bituminos, vollflachig verklebt		
Bikuvap LL eva flam		
Bodenplatte Ortbeton	25	cm
Abdichtung (Sikaproof)		
Floormate 500 (Nut und Kamm Verbindung)	5	cm
Magerbeton	5	cm
Kiesmischung 0 / 45	20	cm

## Bodenaufbau Liftunterfahrt

Dampfbremse Bituminos, vollflachig z.B. Eva		
Bodenplatte Ortbeton	25	cm
Abdichtung (Sikaproof)		
Floormate 500 (Nut und Kamm Verbindung)	10	cm
Magerbeton	5	cm
Kiesgemisch 0 / 45	10	cm

## Bodenaufbau Saal

Parkett	2	cm
Unterlagsboden mit Bodenheizung	8	cm
PE Folie		
Trittschalldammung	2	cm
Warmedammung	5	cm
Ortbetondecke, gestr.	25	cm
<b>Bodenaufbau Gang</b>		
Feinsteinzeug Keramik Bodenbelag	2	cm
Unterlagsboden mit Bodenheizung	8	cm
PE Folie		
Trittschalldammung	2	cm
Warmedammung	5	cm
Ortbeton, verputzt	25	cm

## Wandaufbau UG

Noppenmatte (Typ DELTA-MS DRAIN)	1	cm
Abdichtung (Sikaproof)		
Betonwand Ortbeton	25	cm
Warmedammung Foamglas geklebt?	15	cm
Bautoleranz	1	cm
Mauerwerk Backstein 290/175/190	17.5	cm
Glattputz gestr. / Grundputz, gestr.	1.5	cm

## Wandaufbau Liftunterfahrt Quer

Negativ Beton		
Floormate 500	5-10	cm
Abdichtung (Sikaproof)		
Betonwand Ortbeton	25	cm
Warmedammung Foamglas geklebt	8	cm
Betonwand Liftschacht Ortbeton	17-25	cm

## Wandaufbau EG

Ortbeton (Schalungstyp 4.1.4		
"Fullungen" Verputzflachen Kellenwurf	25	cm
Uberbeton "Fries", schalungsglatt		
Warmedammung Foamglas geklebt	15	cm
Bautoleranz	1	cm
Vormauerung Backstein / ...	10	cm
Innenputz	1.5	cm

## Wandaufbau Dachwand

"Mauerkrone": Ortbeton	25	cm
Schalung Typ 2, abtalschicht, 2%		
"Fullungsfelder": AquaROYAL system mit Verputz	22	cm
"Fries": Fertigteile Faserbeton		
Innenwand Ortbeton	14 - 39	cm