


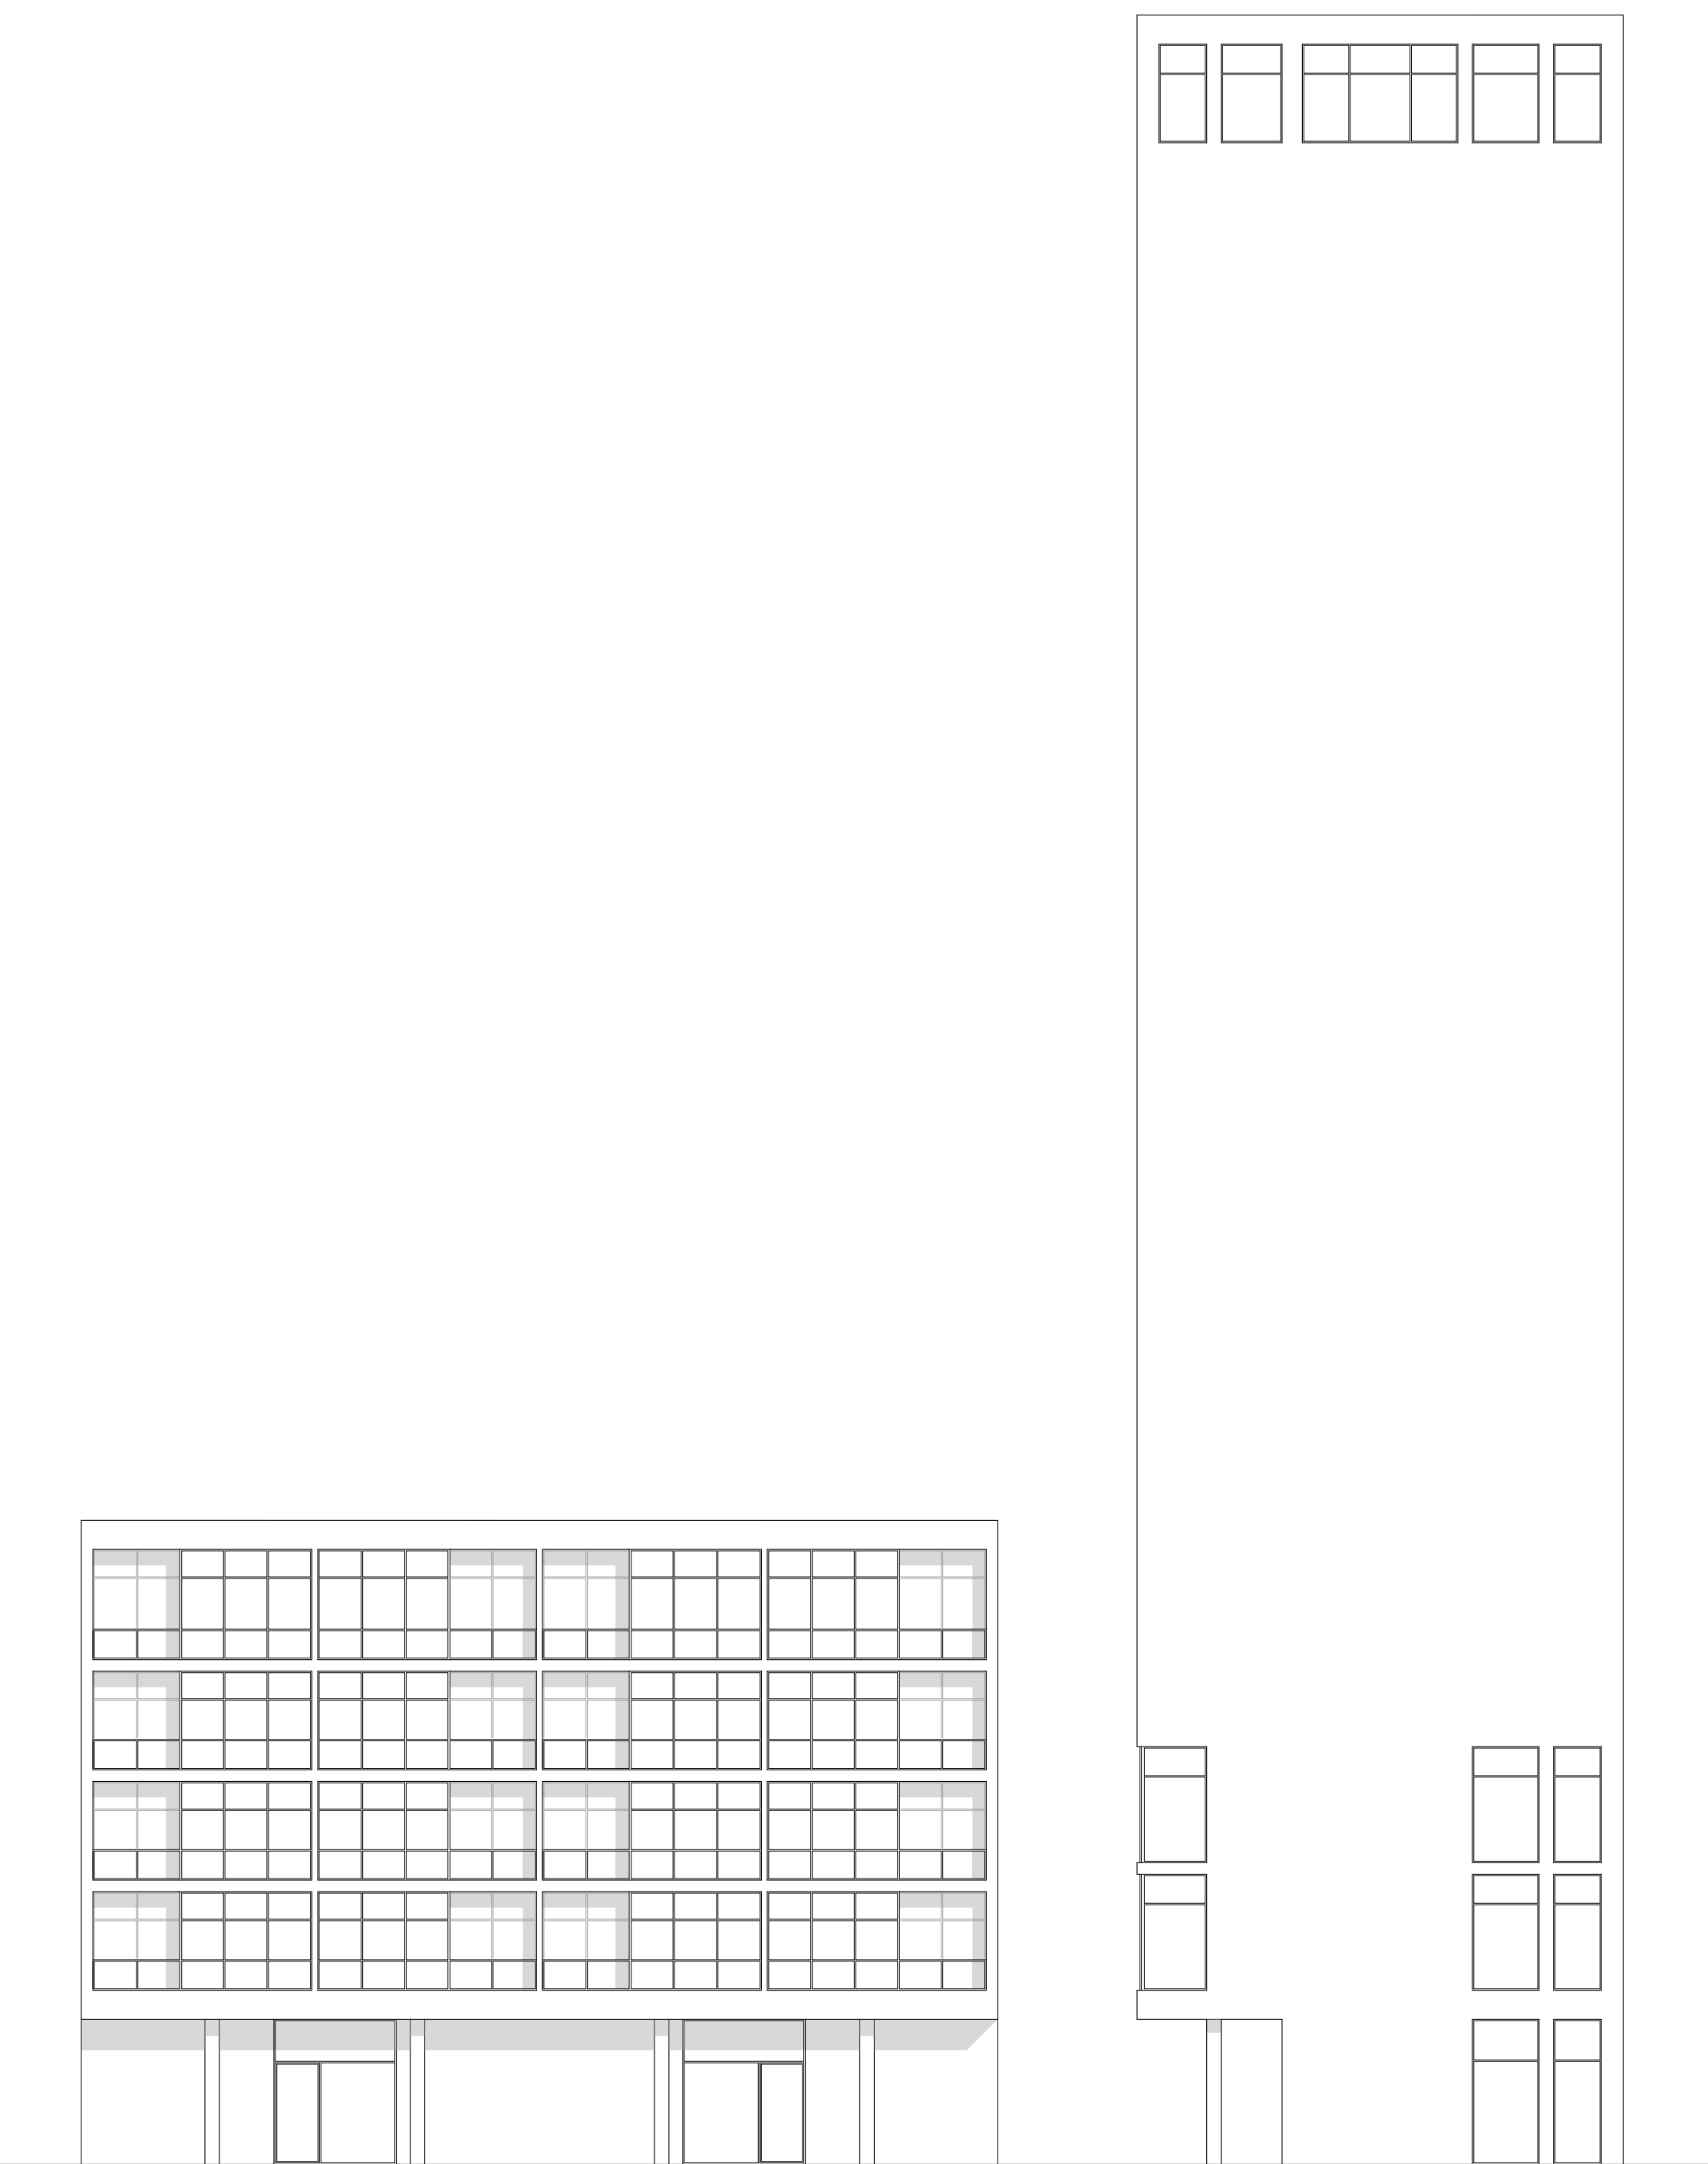


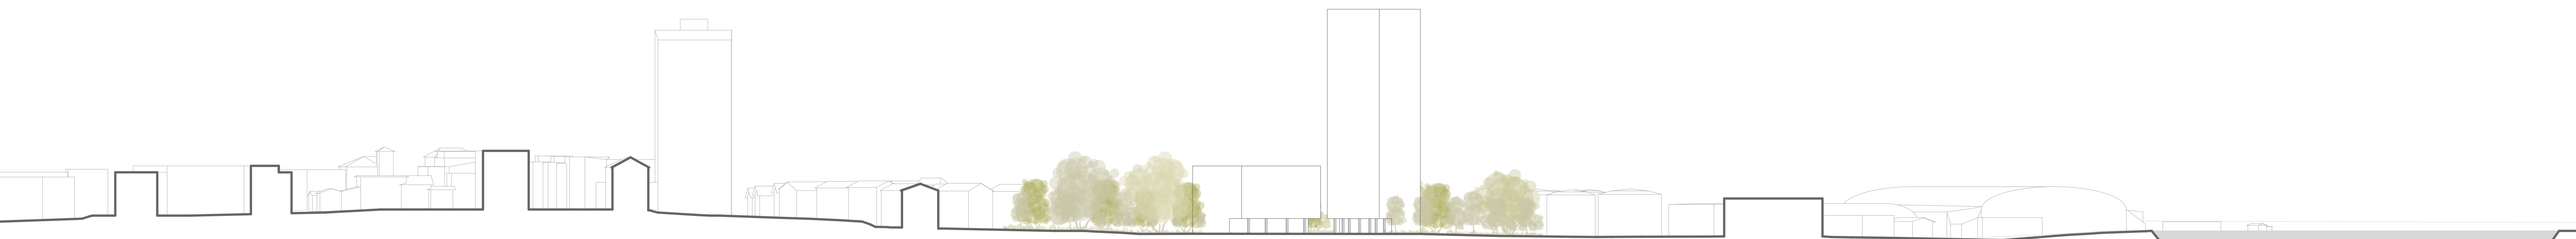

LAGEPLAN MIT UMGEBUNGSGESTALTUNG | 1:500

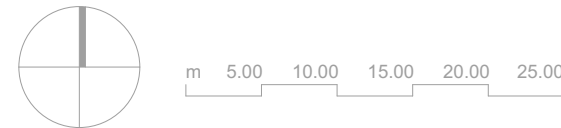

ANSICHT SÜDOST | 1:200

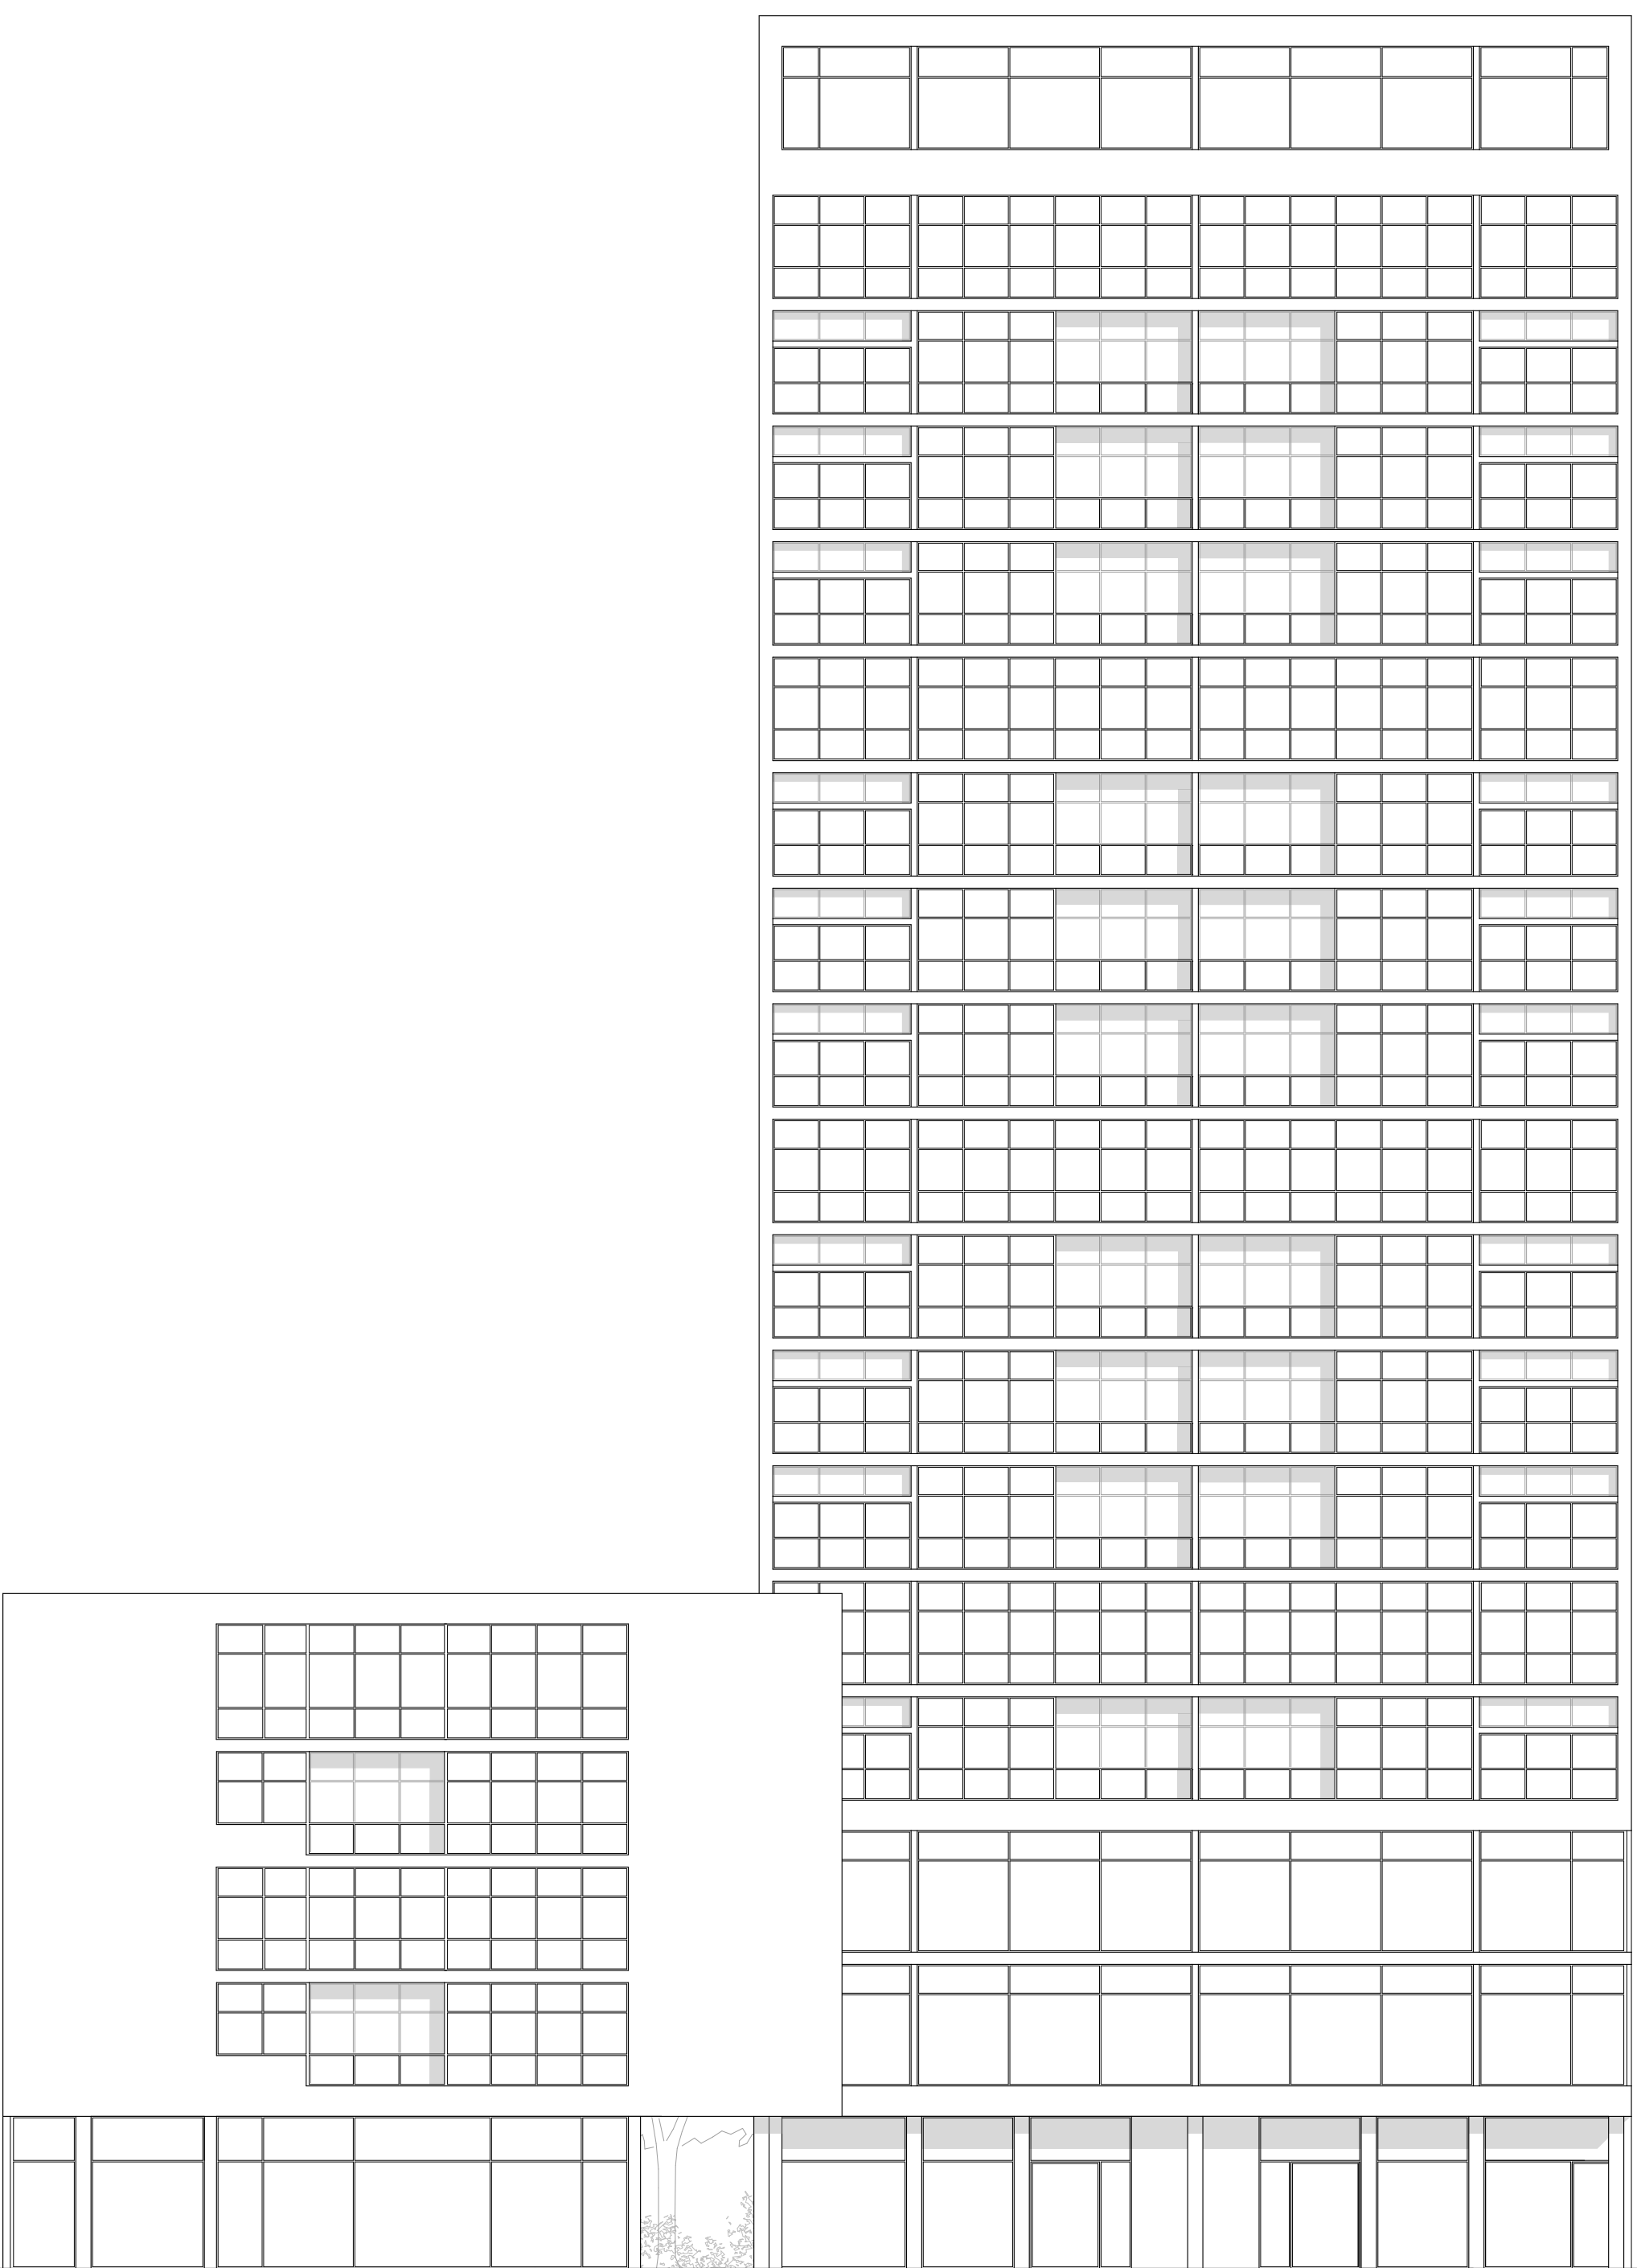

ANSICHT SÜDWEST | 1:200

