


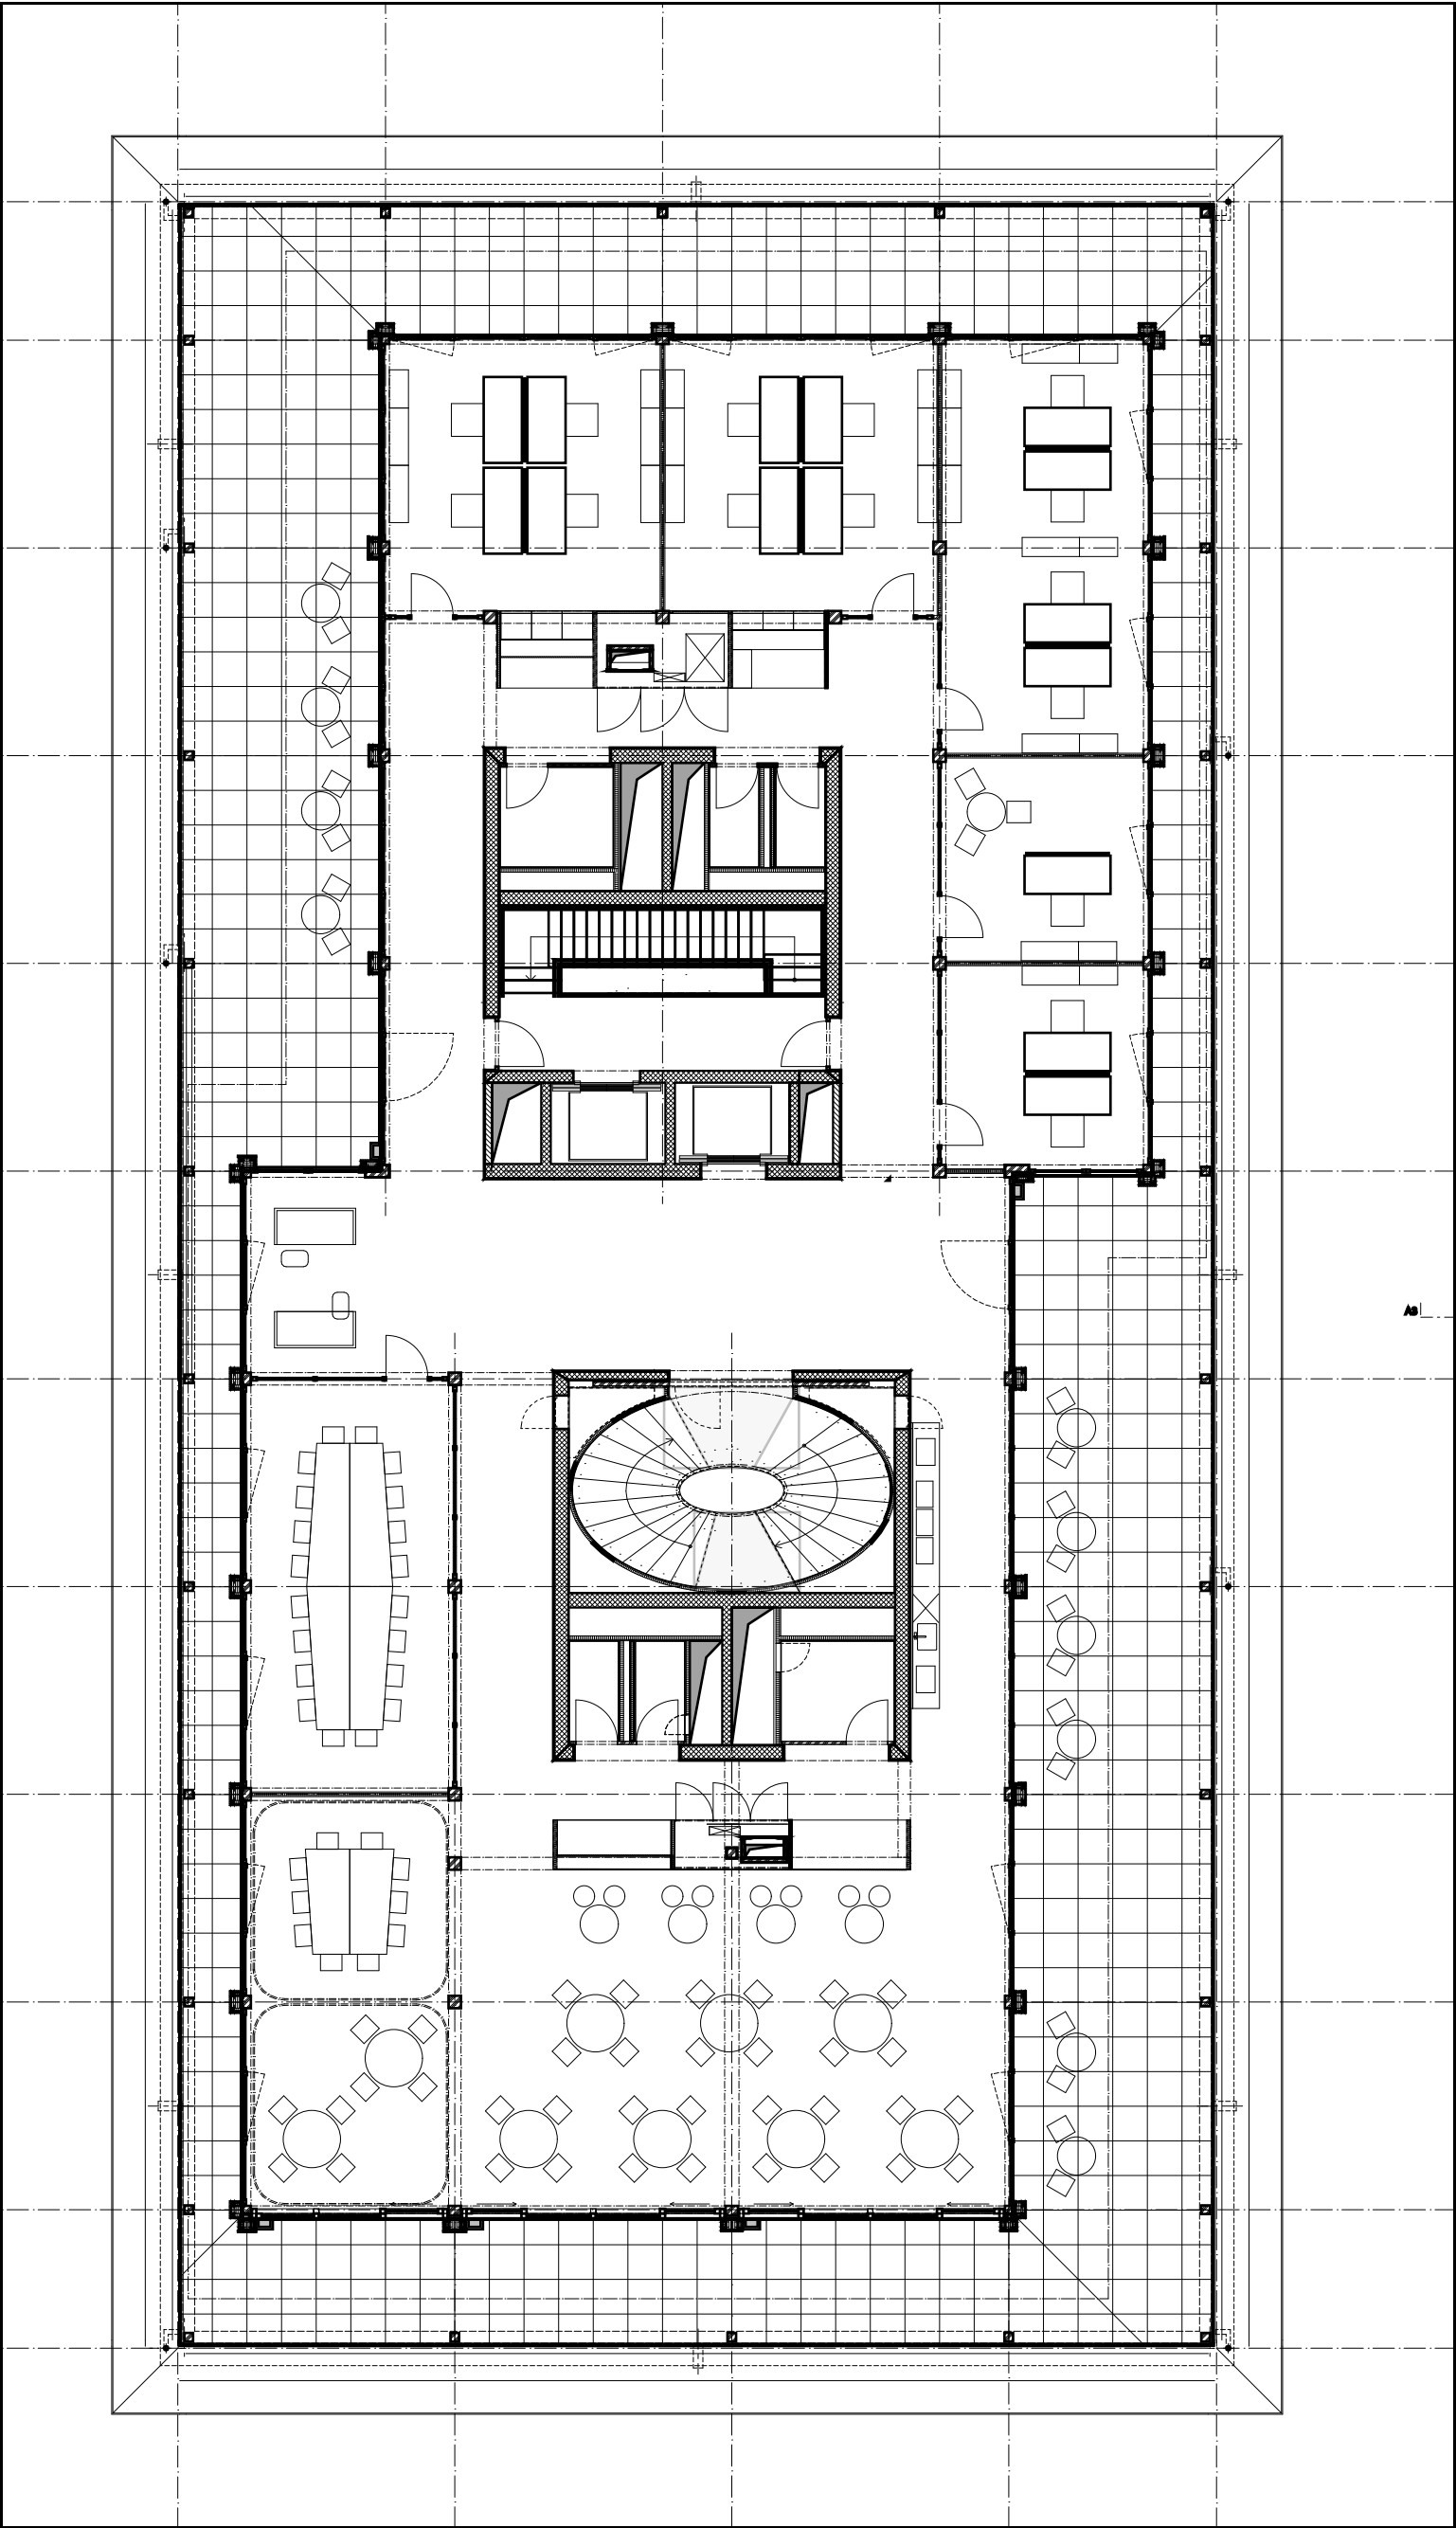

1812 Neubau Hauptsitz EGK in Laufen		Dat: mbl Server: 1812_EGK_Laufen_aktuell	Format: A3	Planstanz:
Bauherrschaft EGK - Gesundheitskassen, Laufen Bahnhofstrasse 2, 4242 Laufen BL	Architekt Flückiger_Myler_Partner Architekten AG Stralgrasse 122 4054 Basel www.flp-architekten.ch Tel 061 225 28 28	Planinhalt: Dachgeschoss	Maassstab: 1:150	Revizient:
			Plan_Nr.: 4.12.6	Gemässnet: