



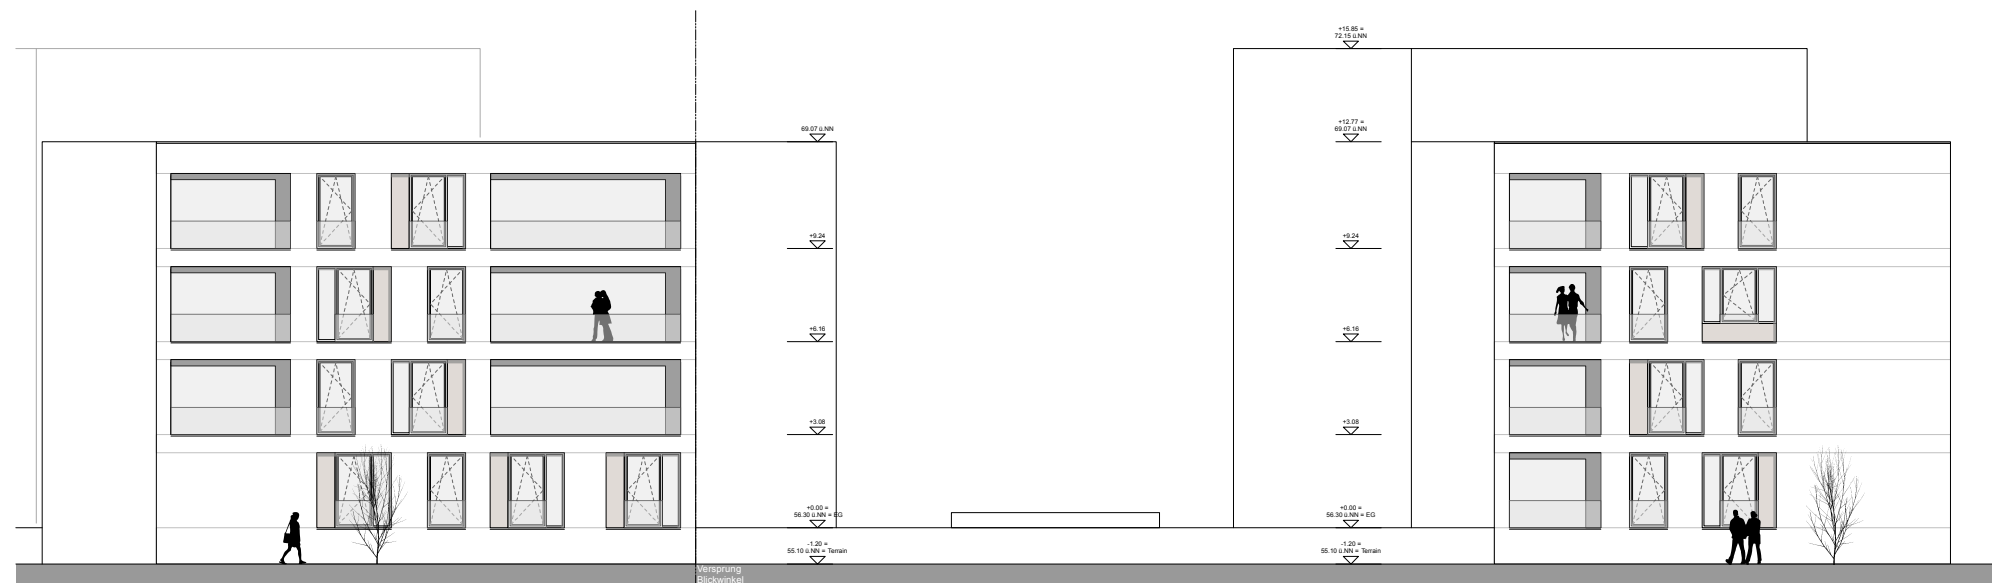

Ansicht Süd 1

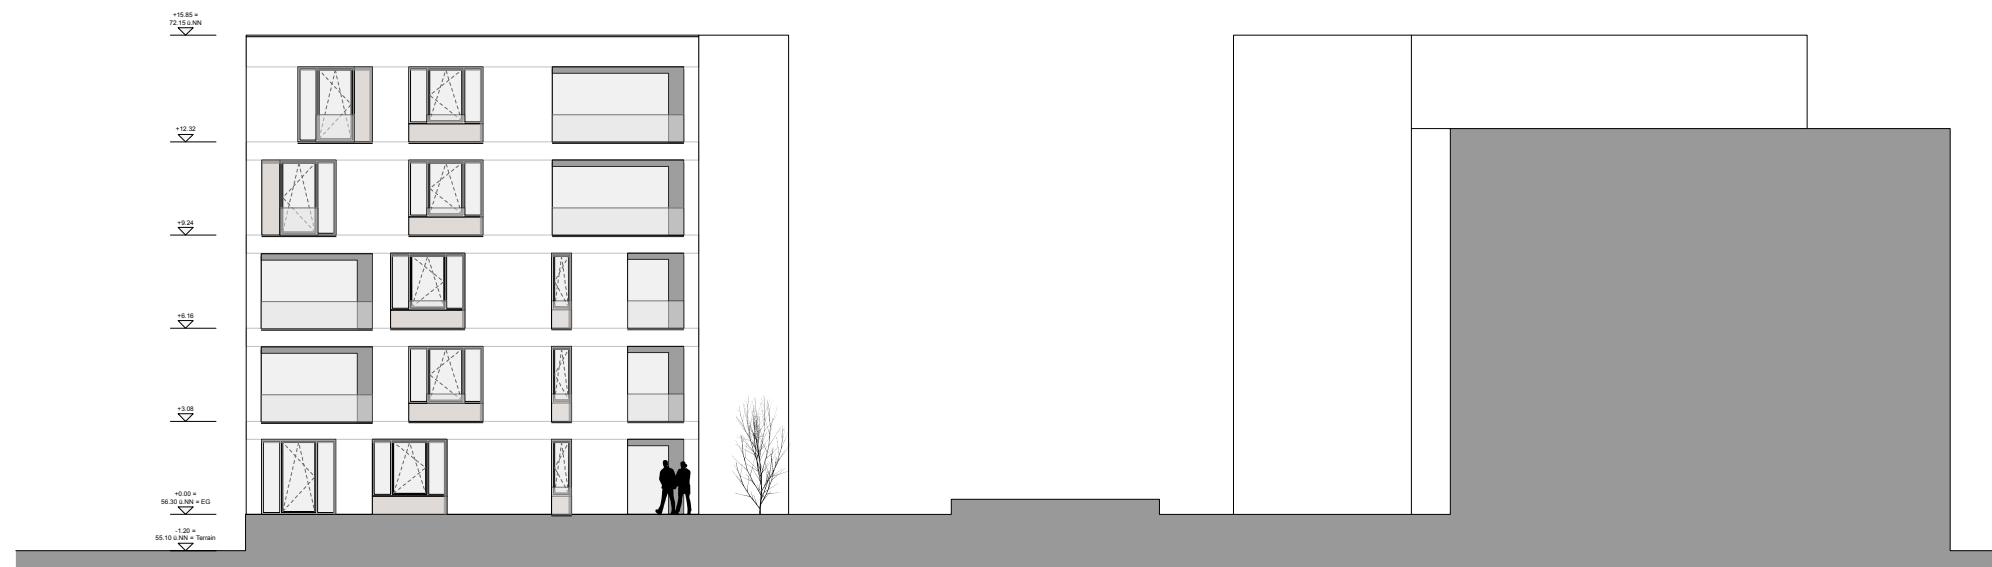

Ansicht Süd 2

