

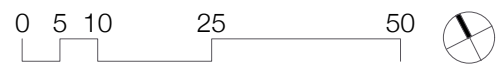



FASSADE SÜD

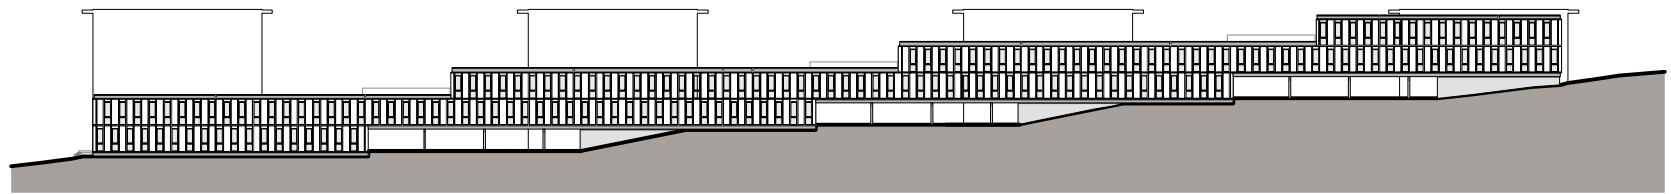

FASSADE WEST

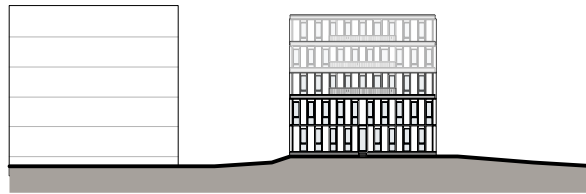

FASSADE NORD

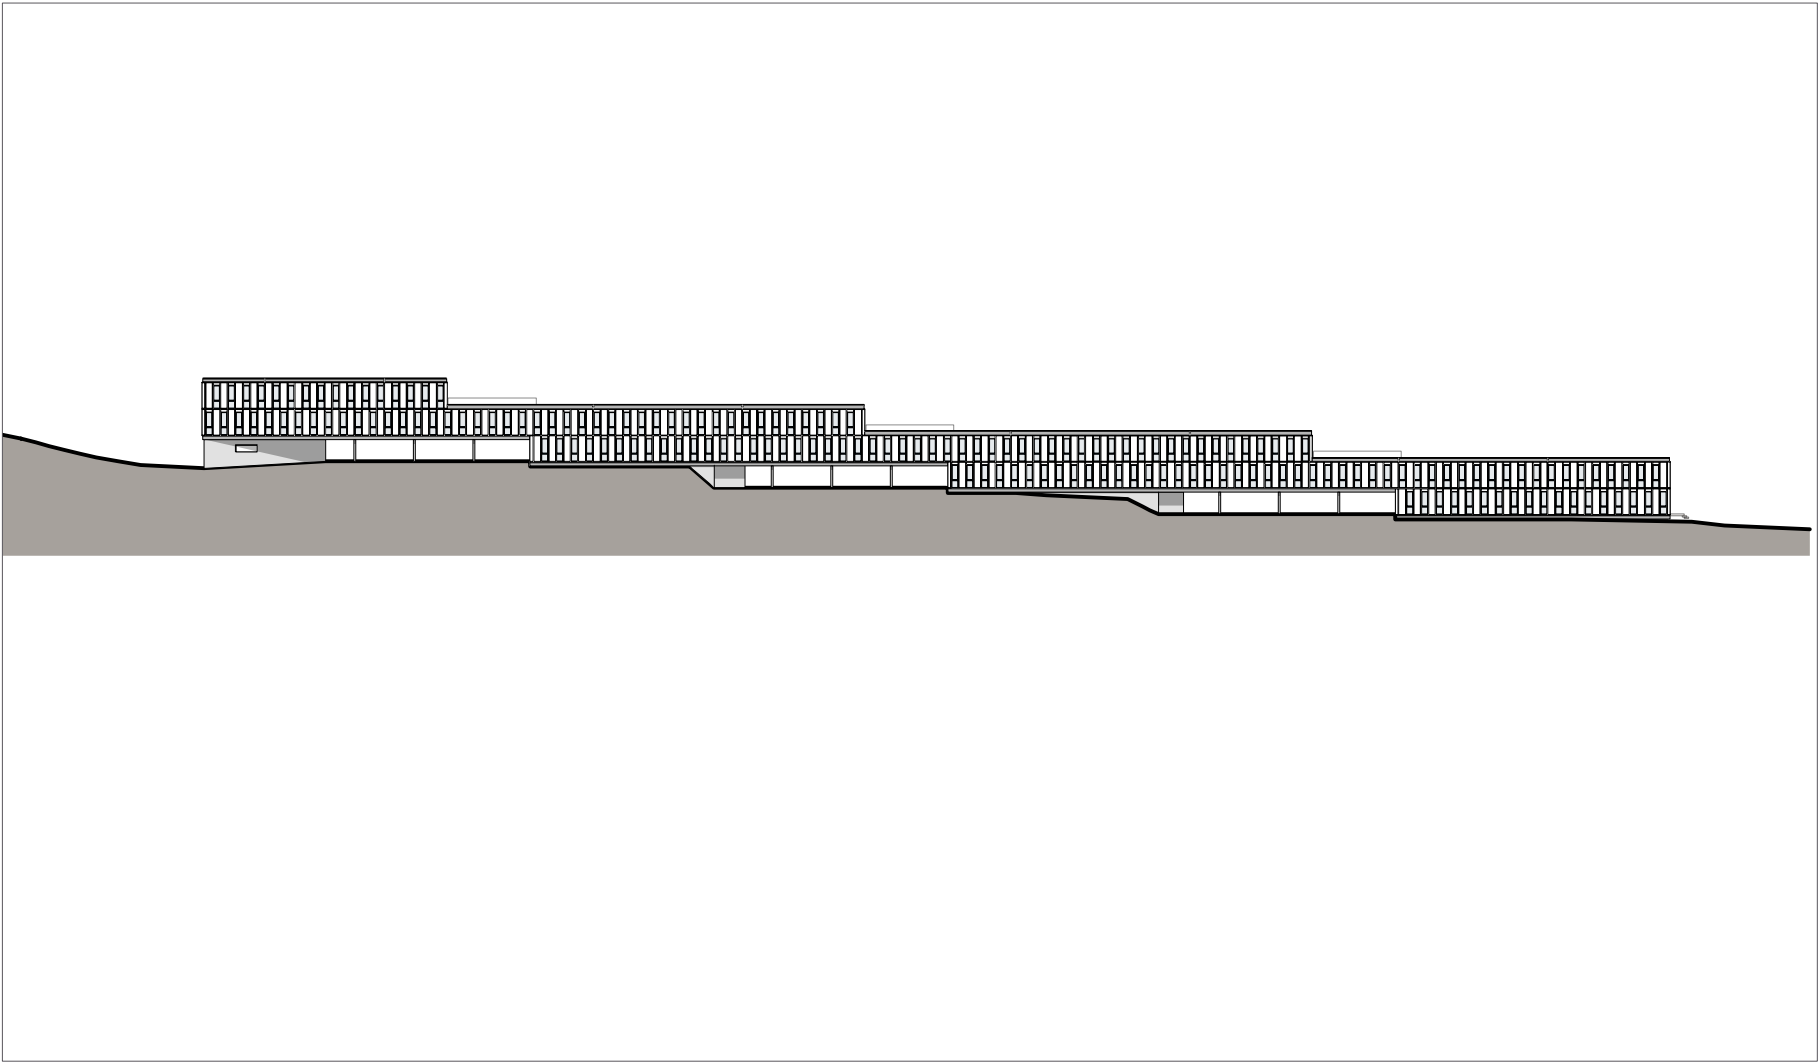

FASSADE OST

