


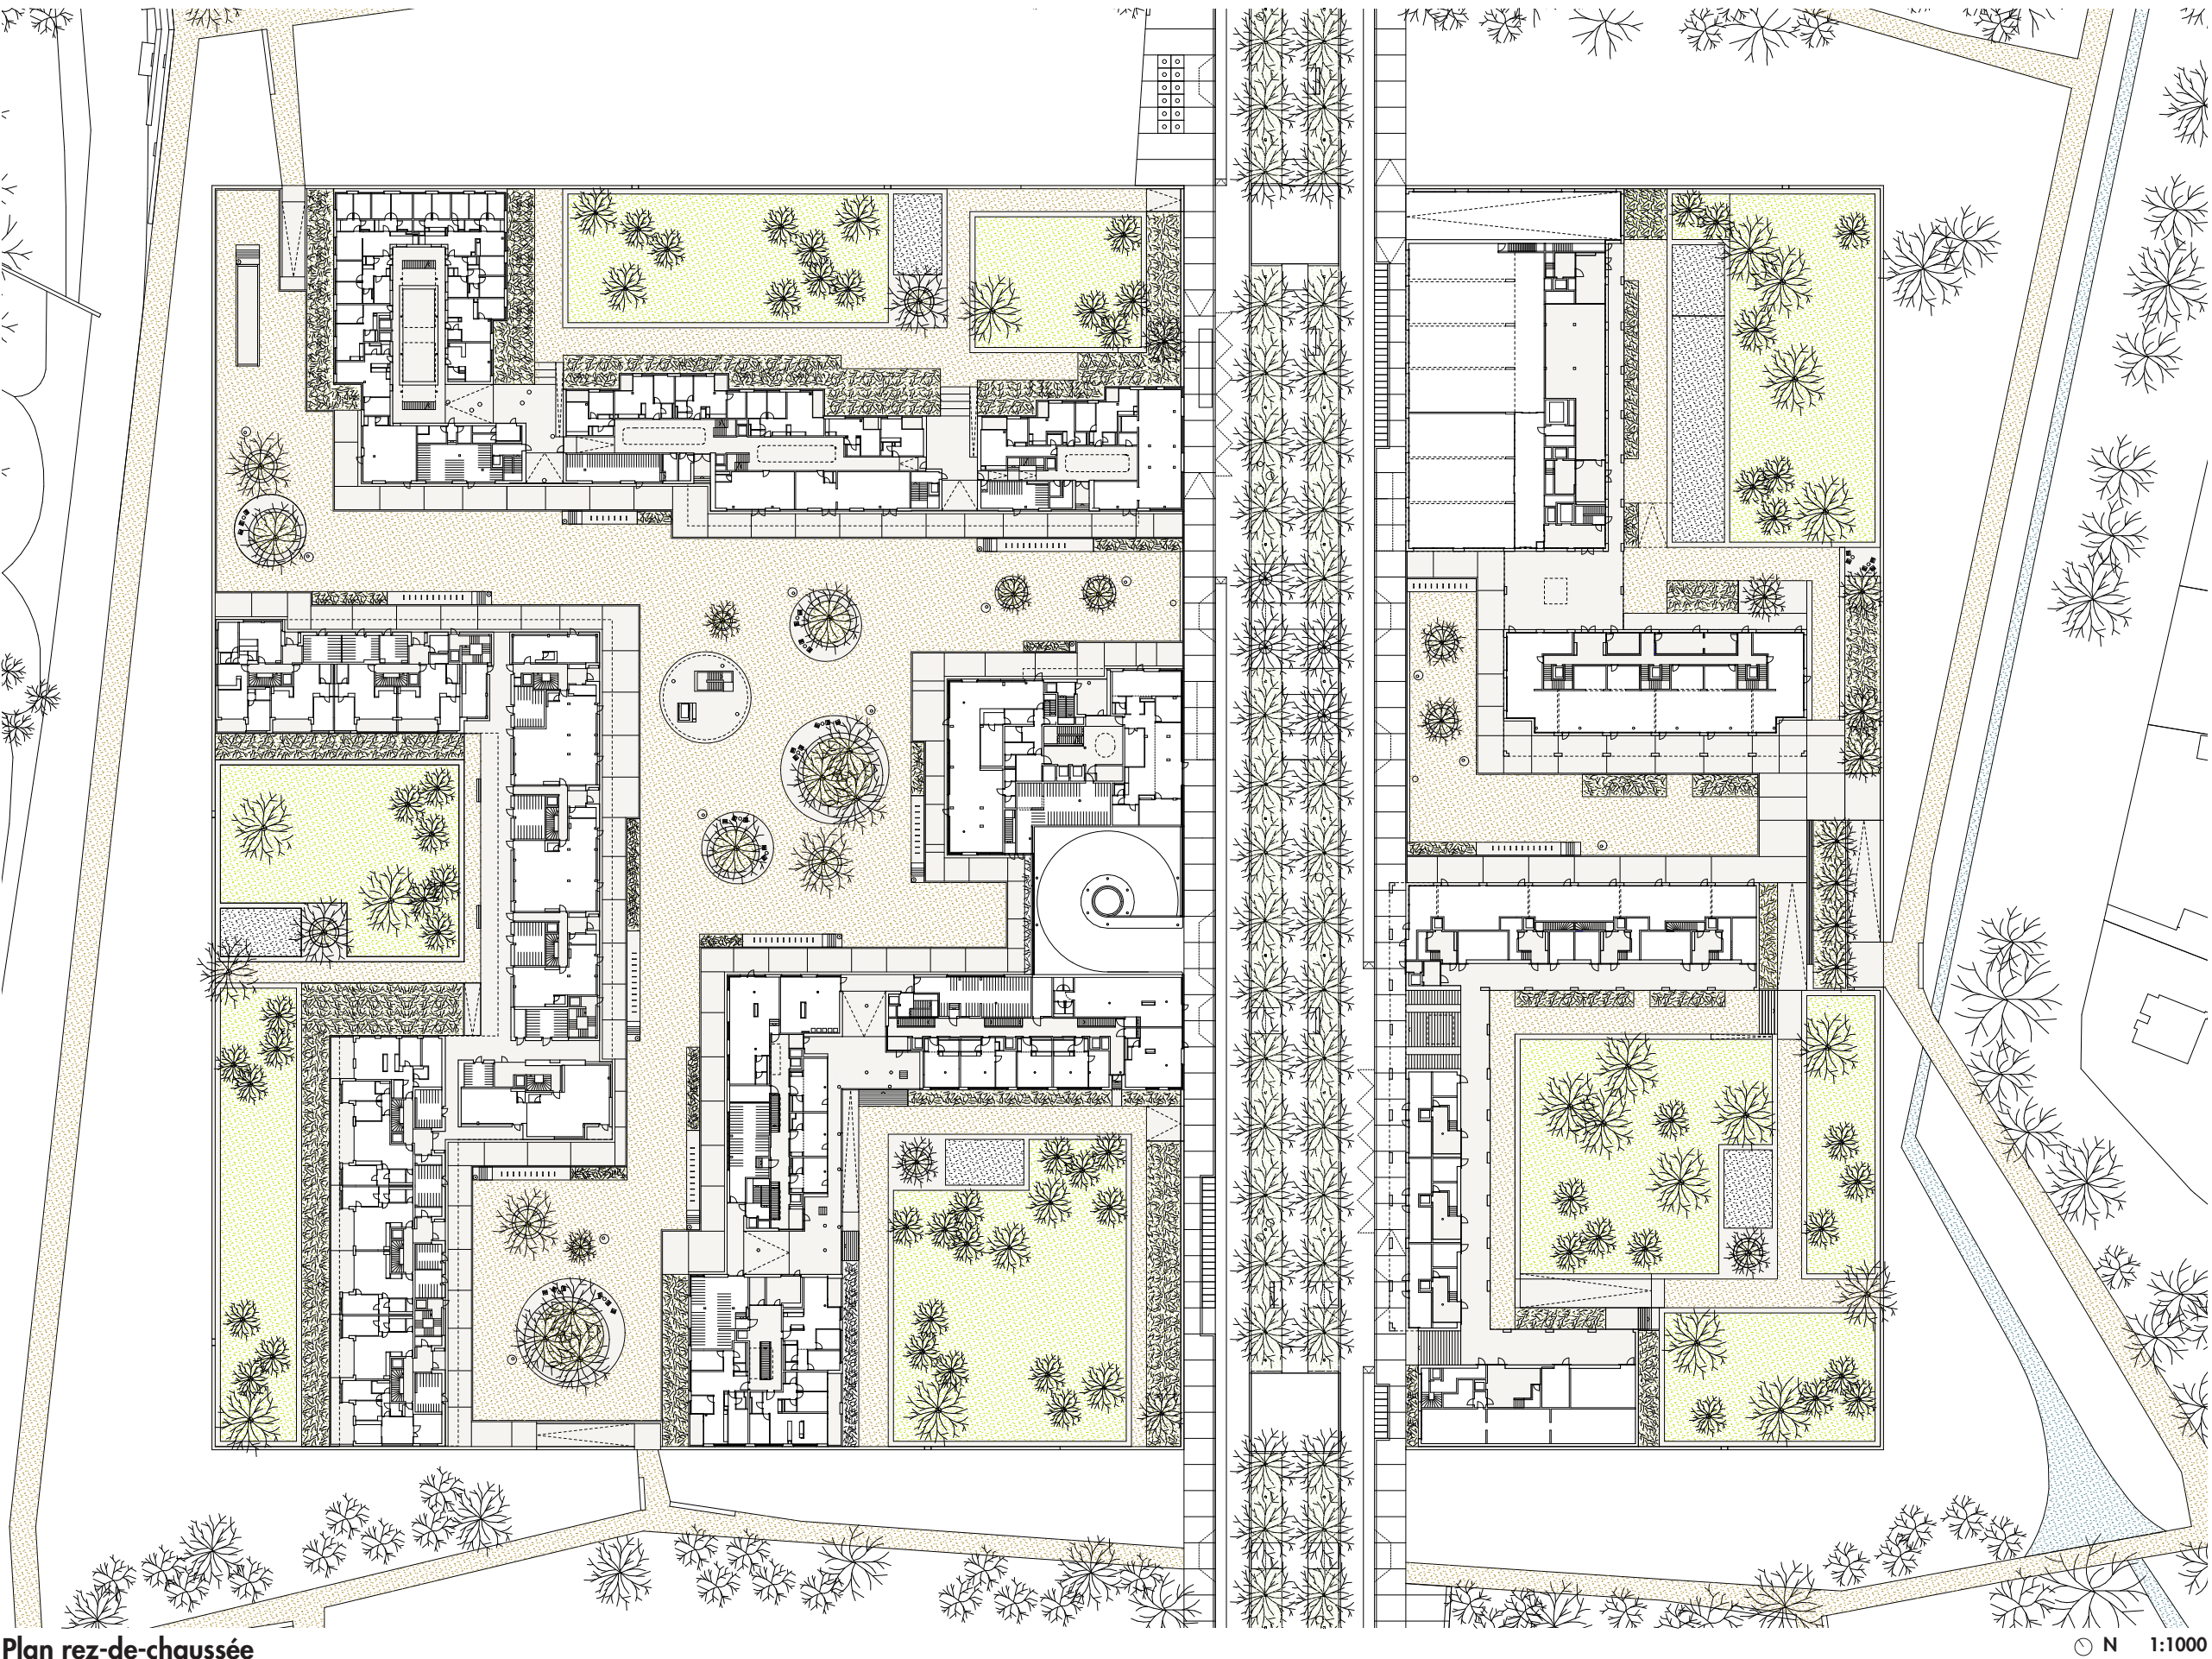
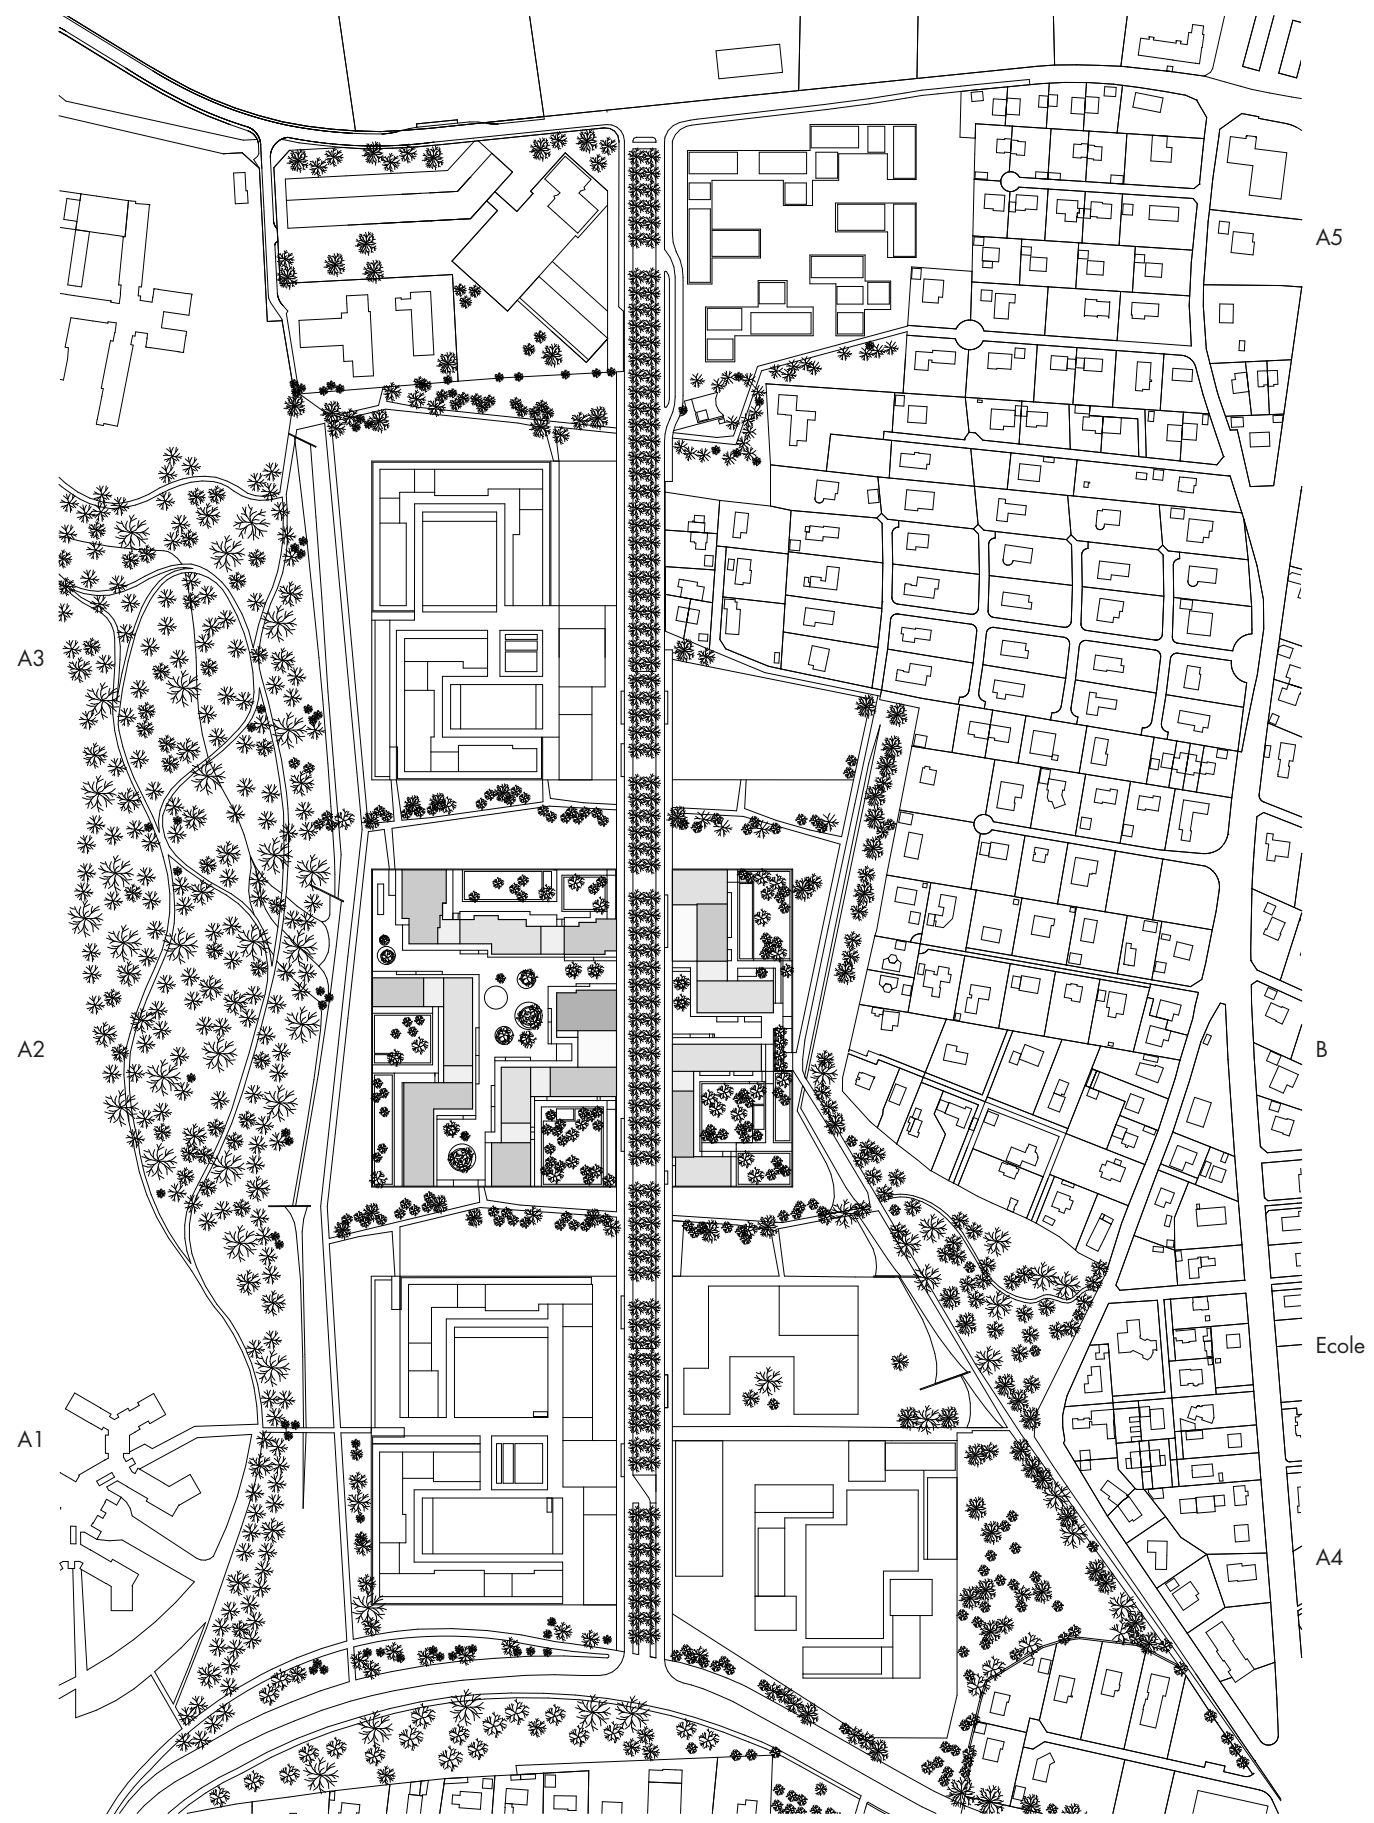
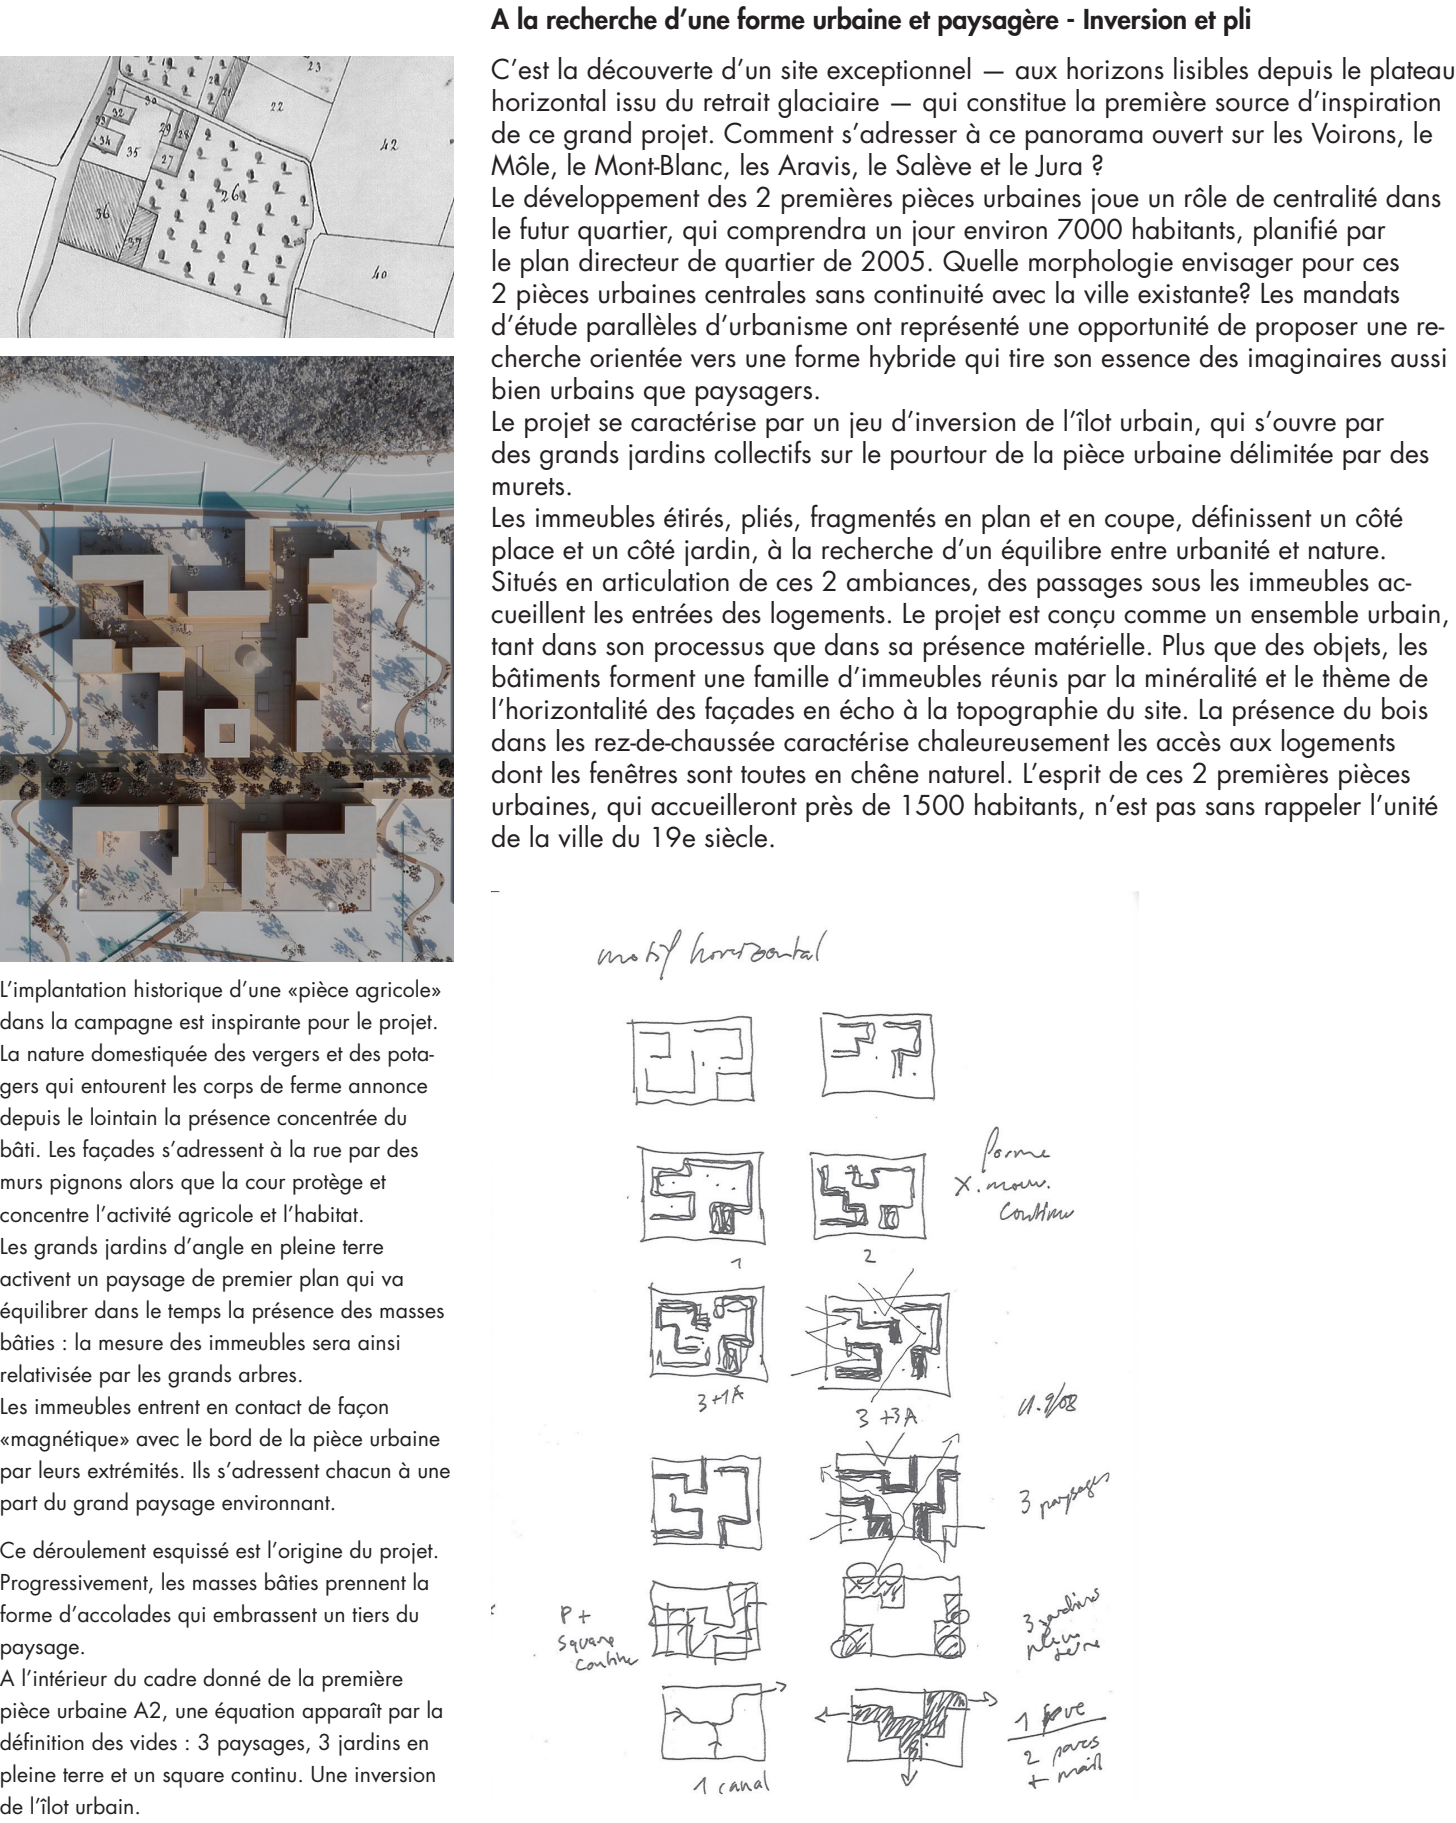


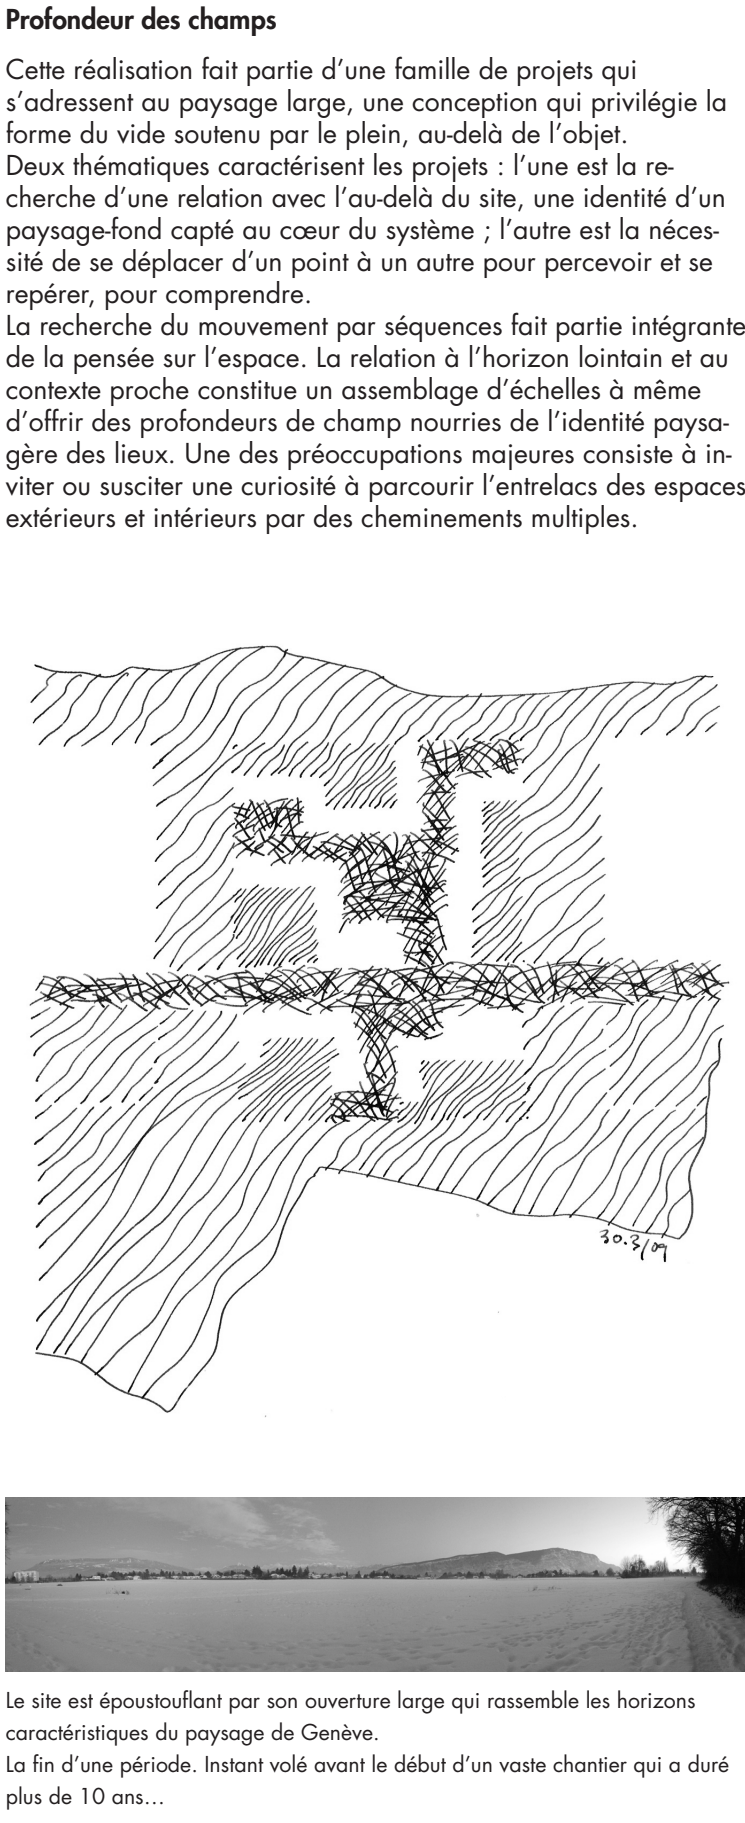


Plan rez-de-chaussée

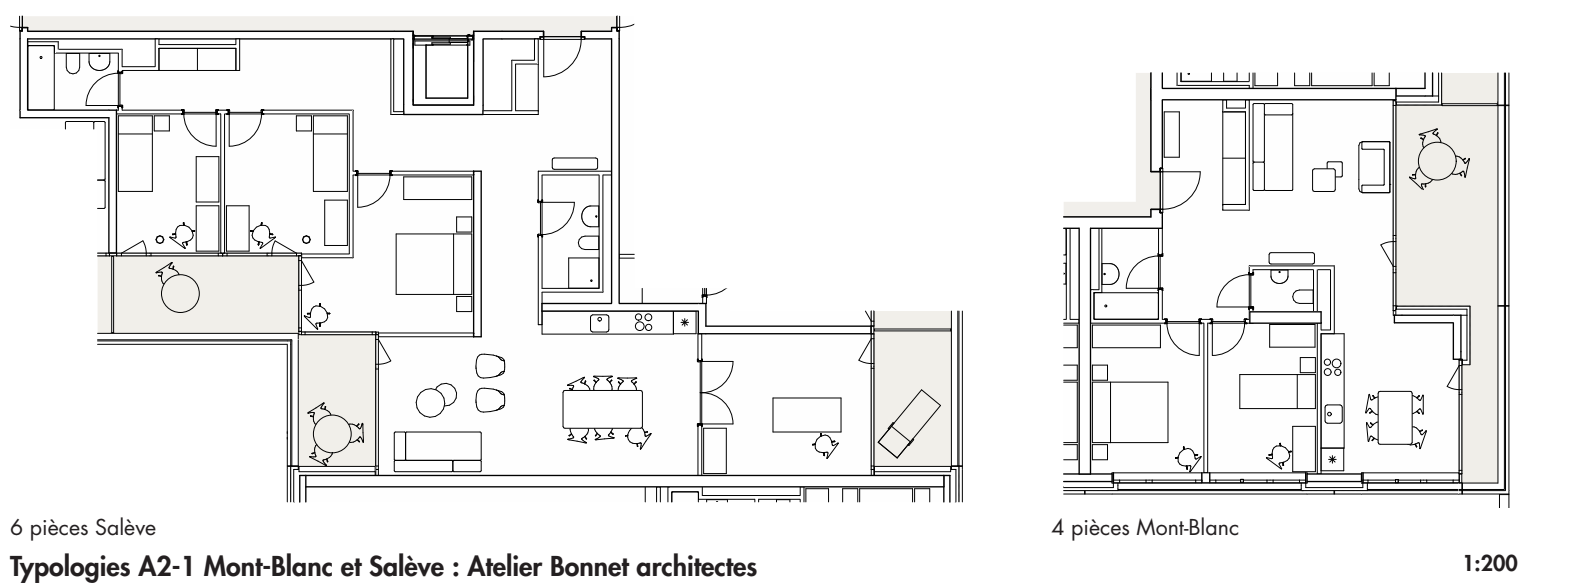


6 pièces Salève
Typologies A2-1 Mont-Blanc et Salève : Atelier Bonnet architectes

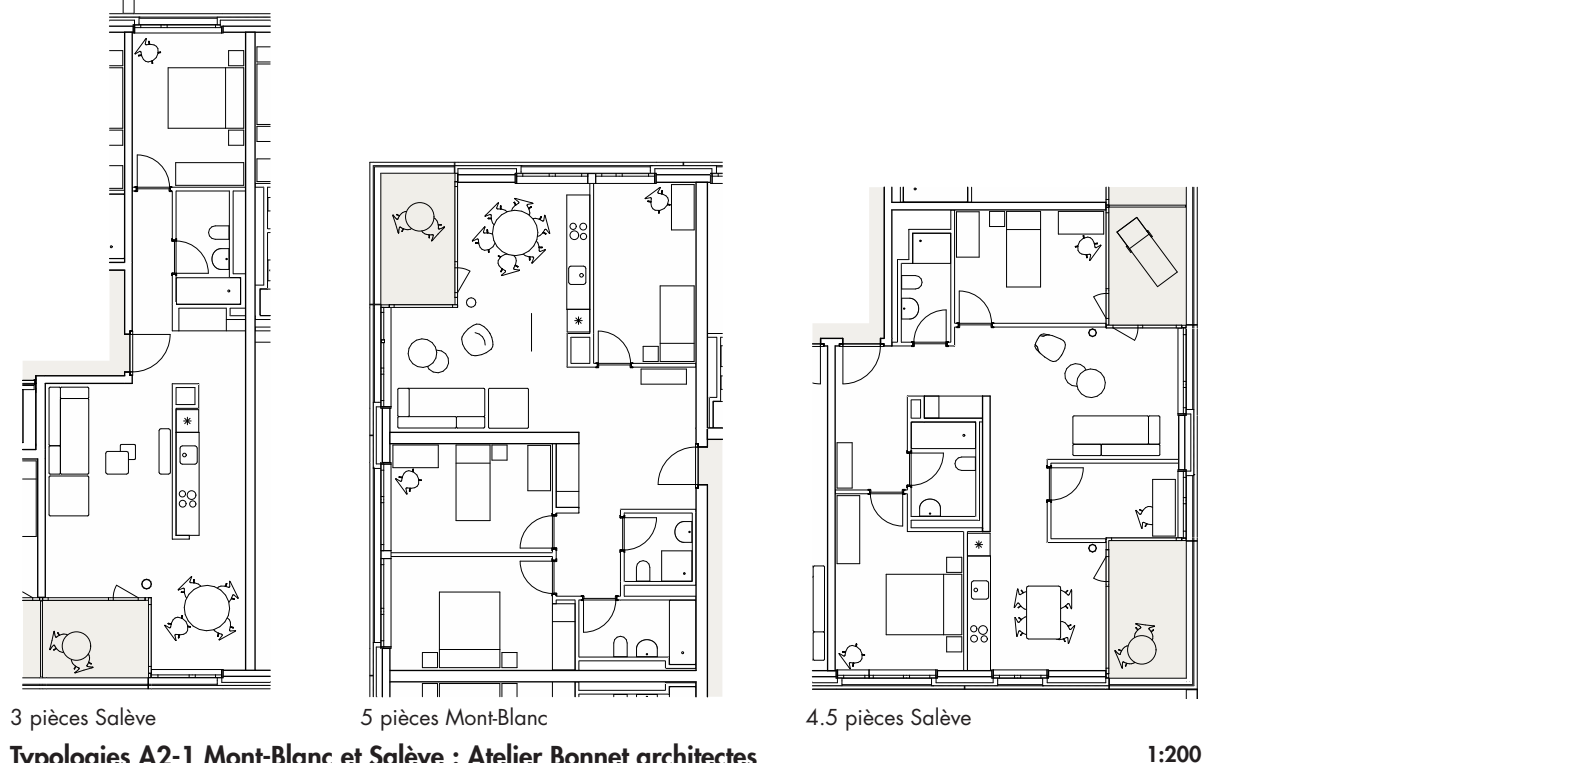


3 pièces Salève
Typologies A2-1 Mont-Blanc et Salève : Atelier Bonnet architectes

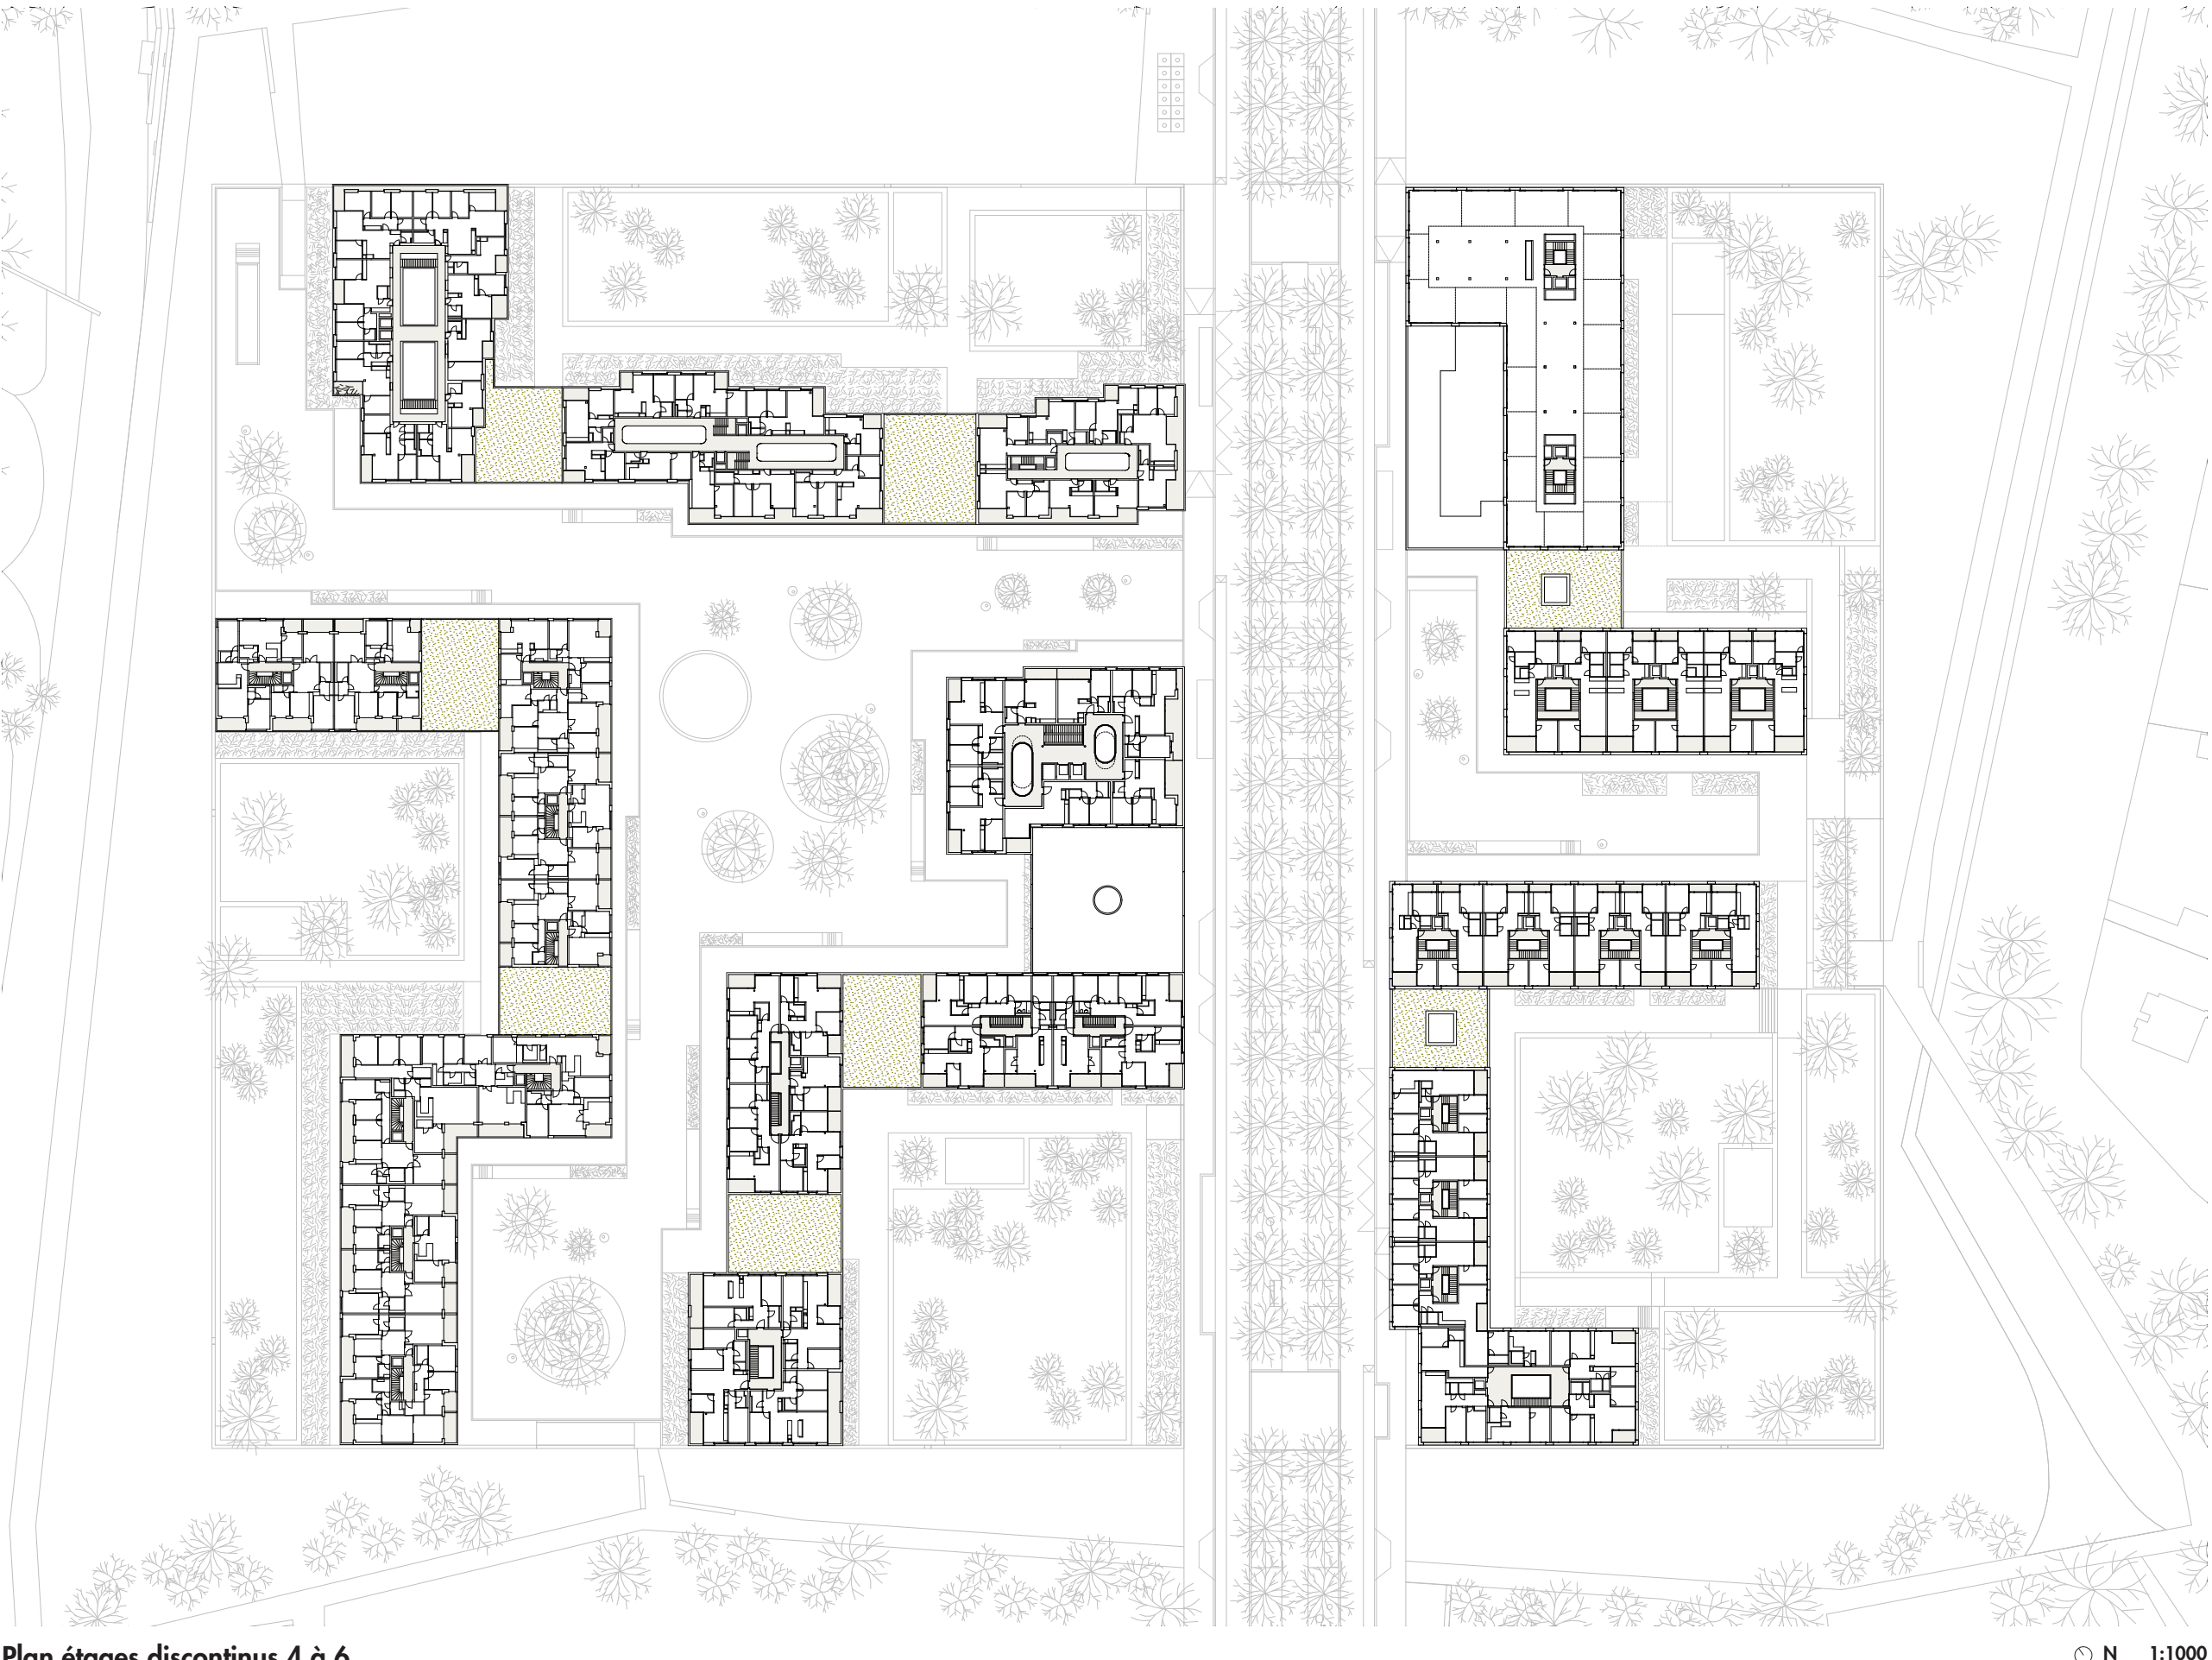


Plan étages discontinus 4 à 6

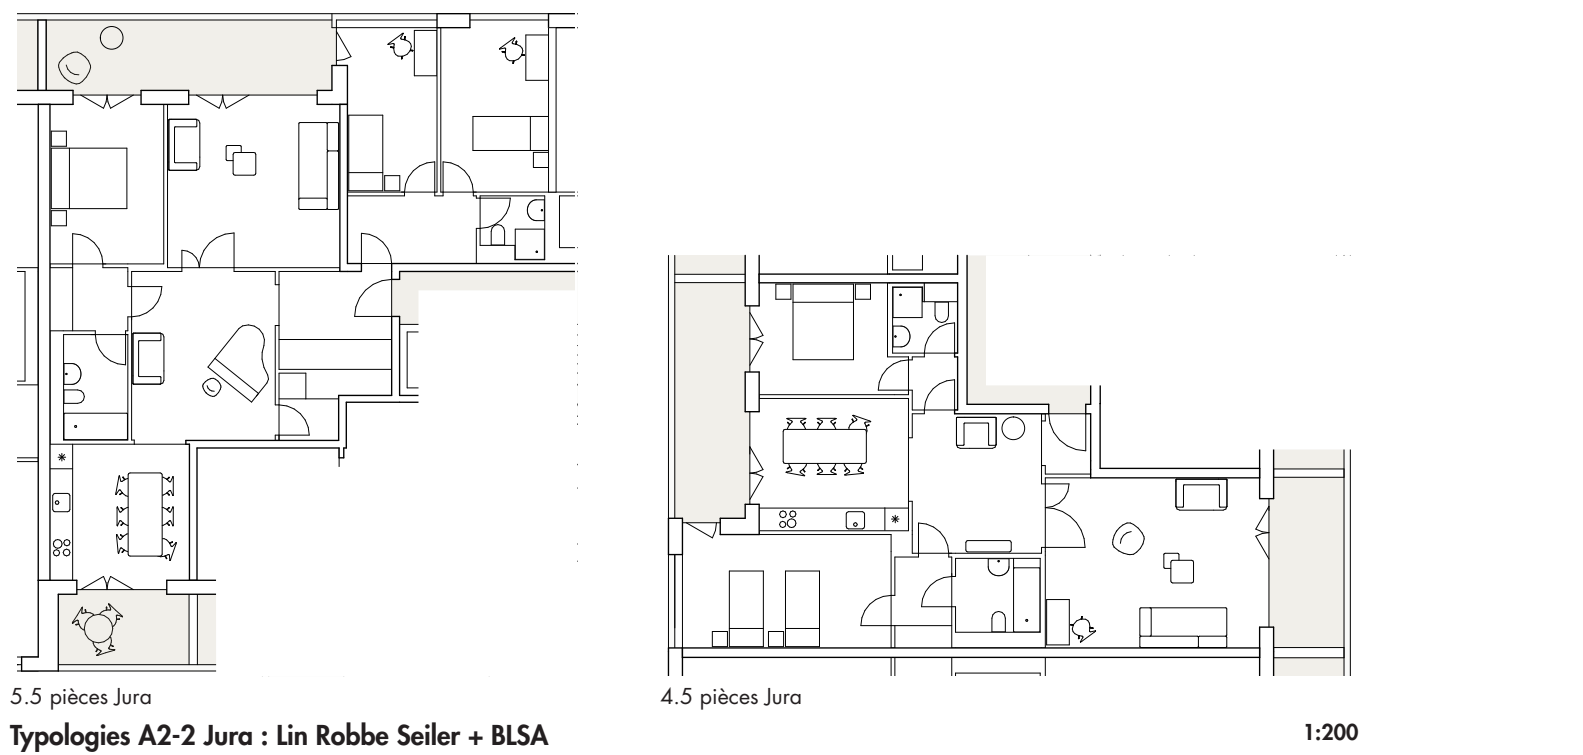


5,5 pièces Jura
Typologies A2-2 Jura : Lin Robbe Seiler + BLSA

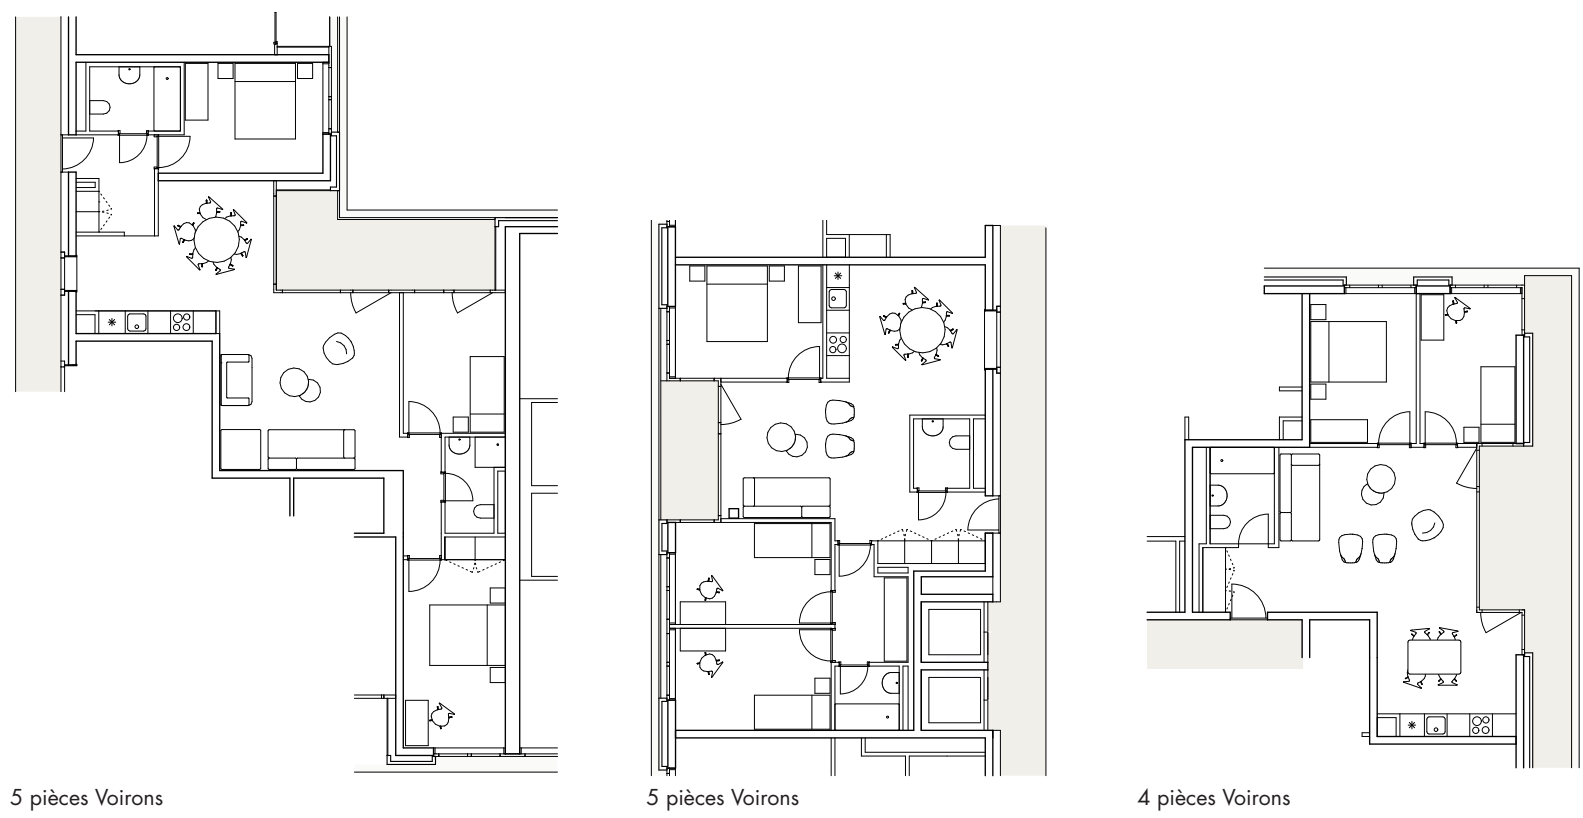

5 pièces Voirons
Typologies A2-3 Voirons : Jaccaud + associés

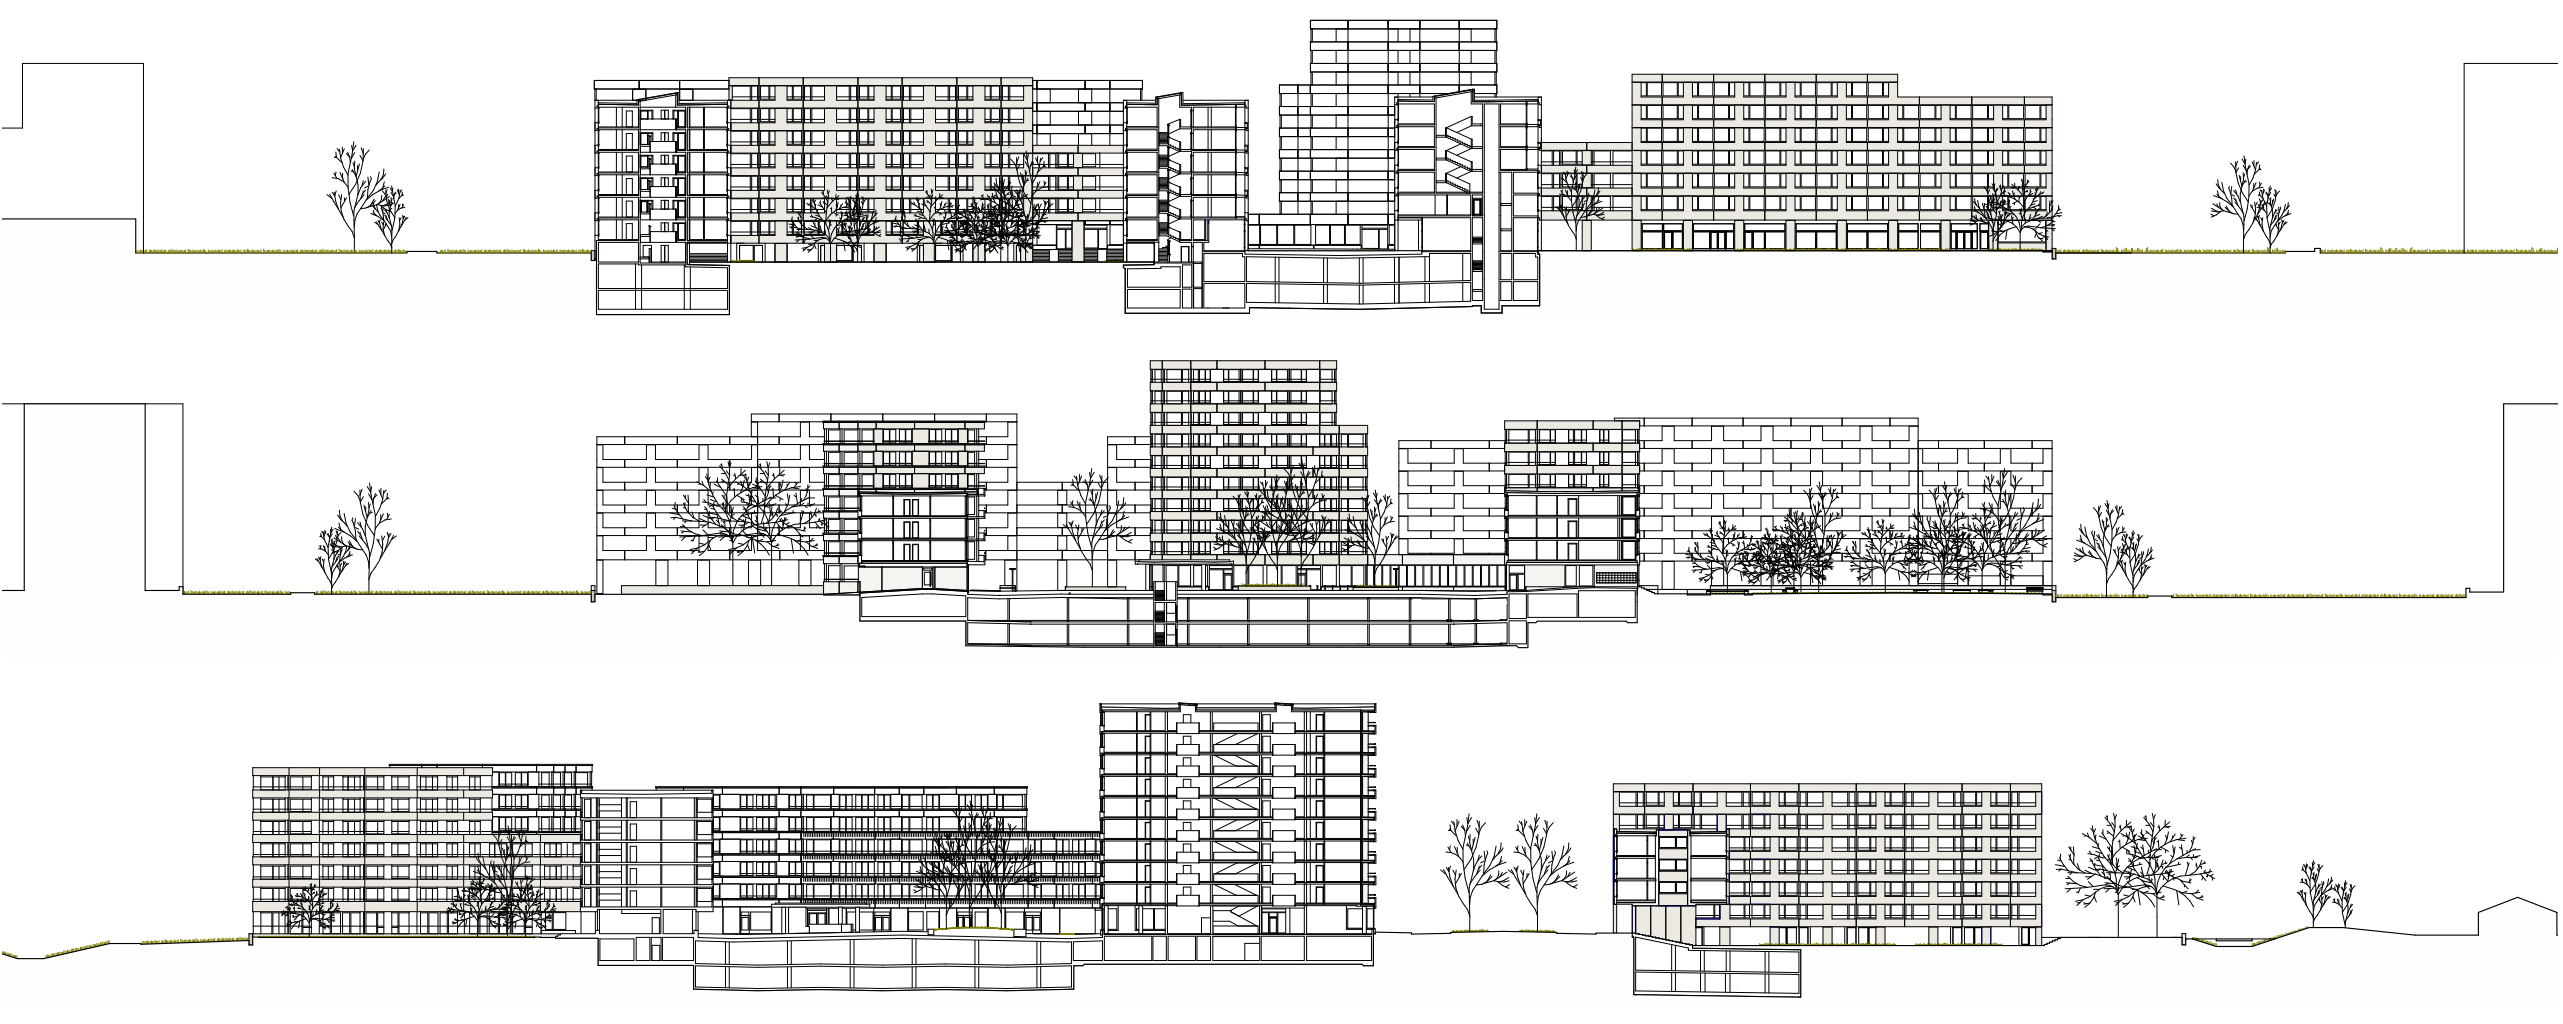

Coupees générales

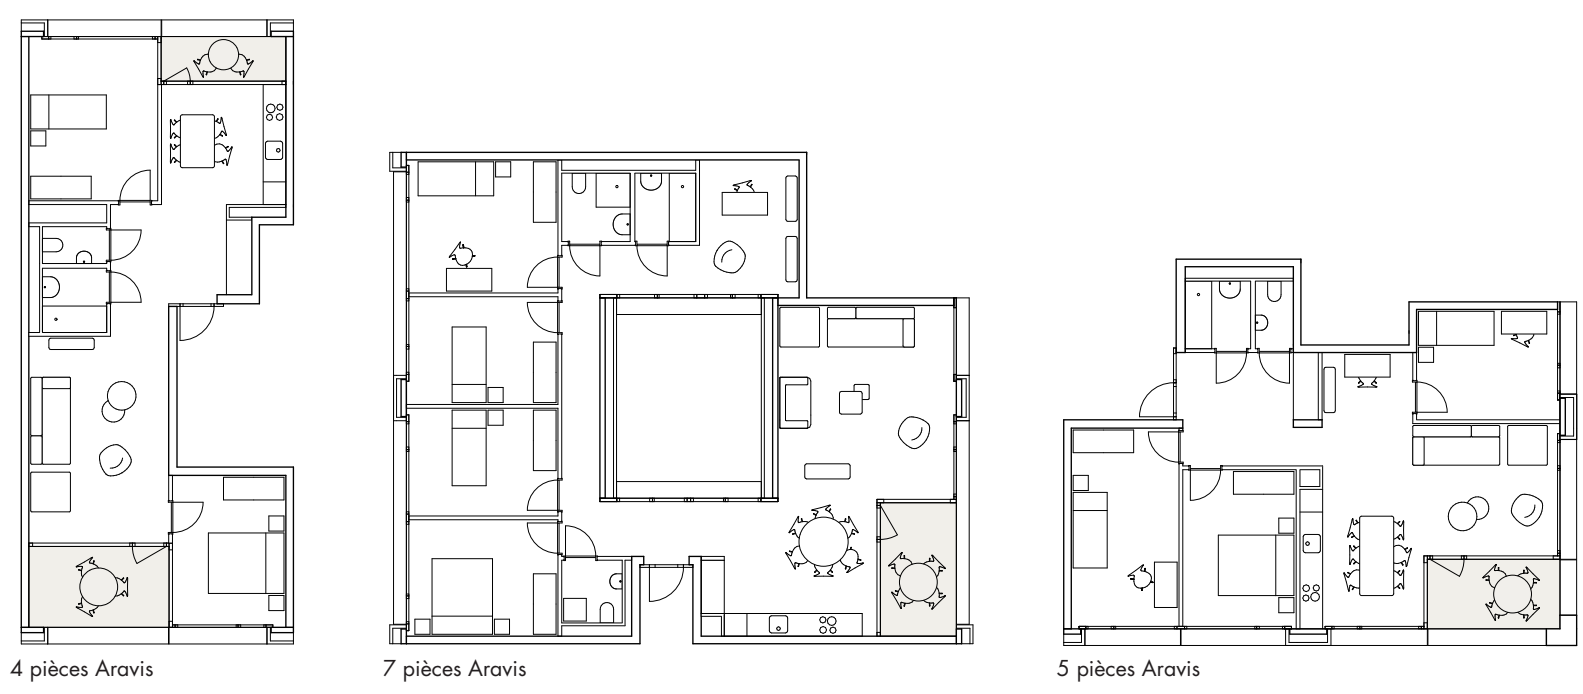

4 pièces Aravis
Typologies B Môle et Aravis : BCMA architectes