


COUPE
coupe longitudinale 1/300

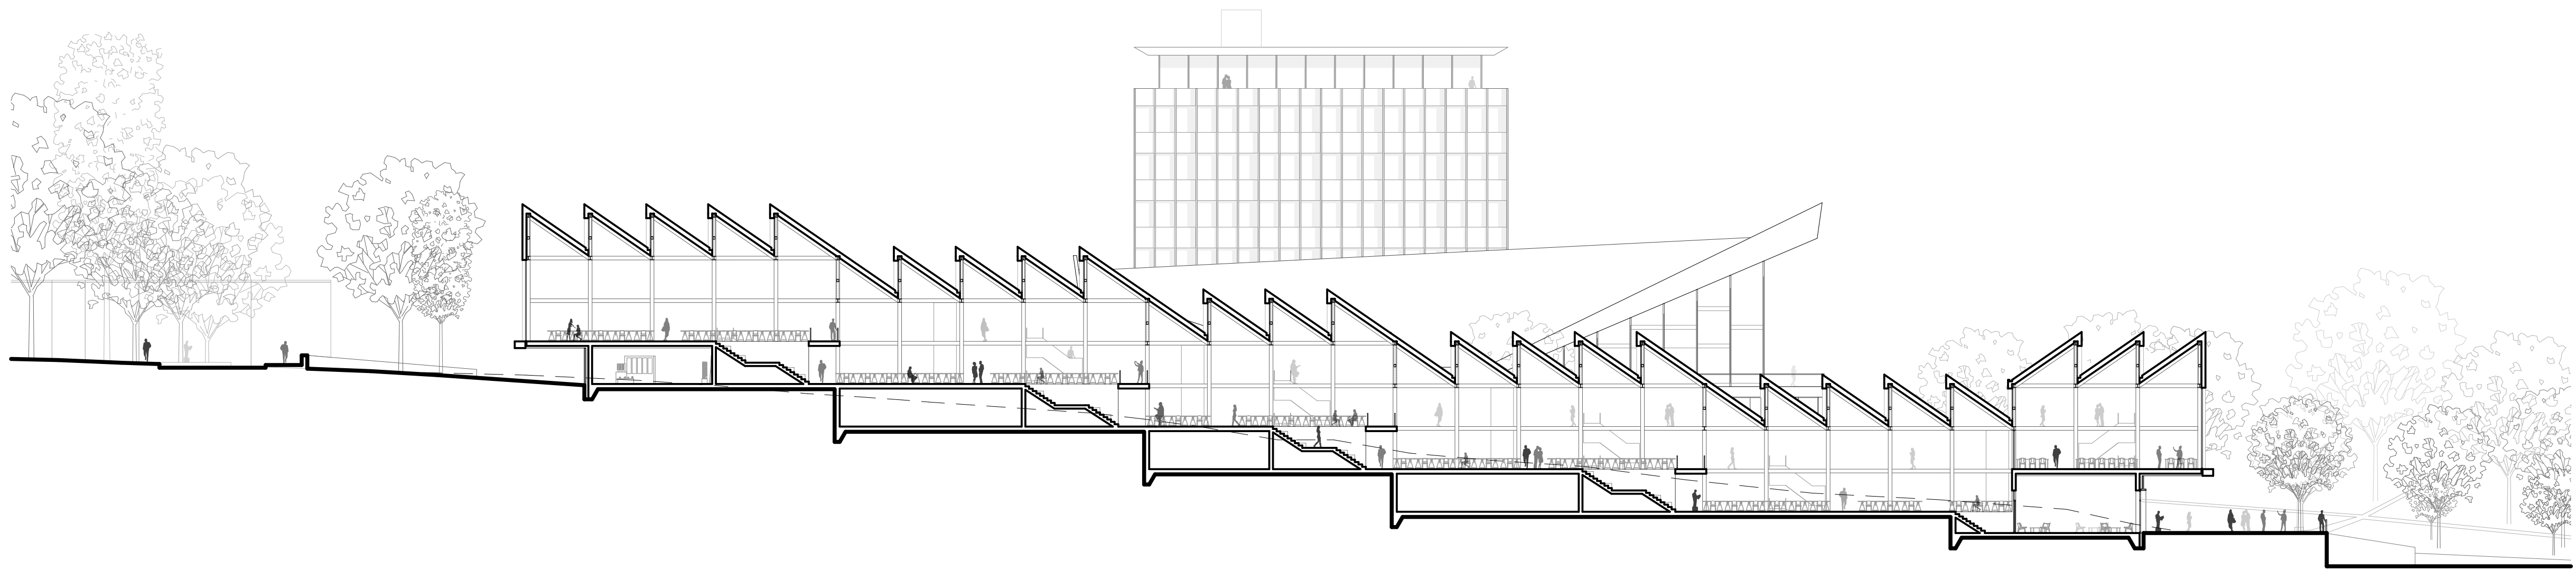

PLAN
plan niv.4 1/300

