



Grundriss 1_50

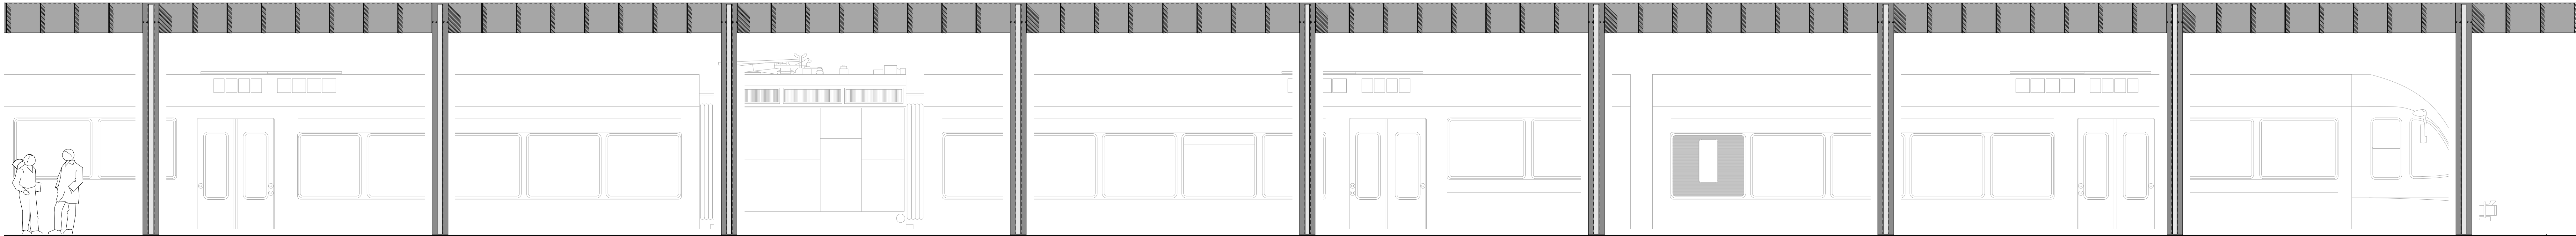

Ansicht Nord 1_50

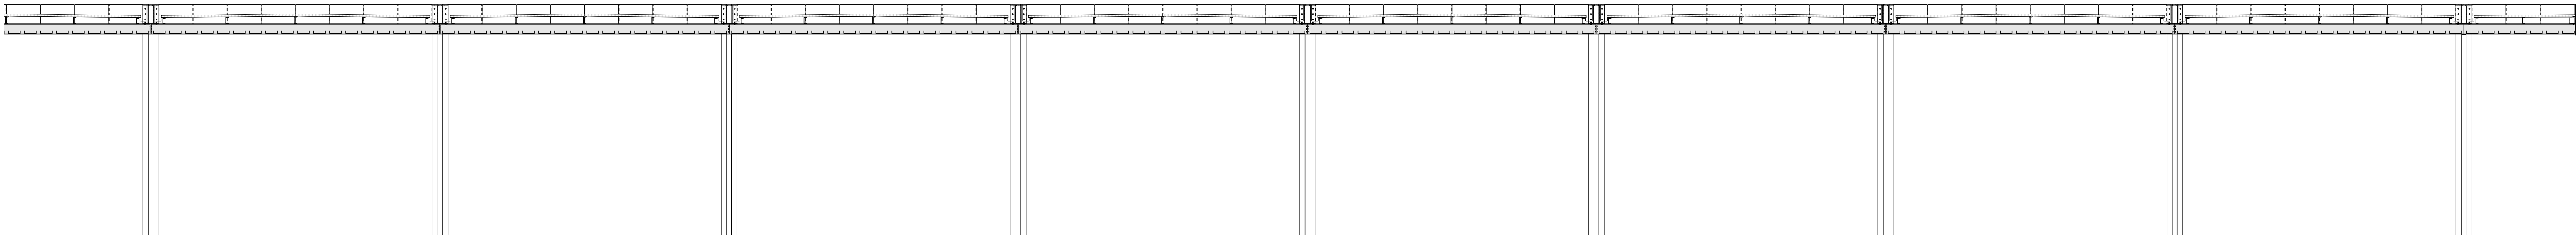

Längsschnitt 1_50