


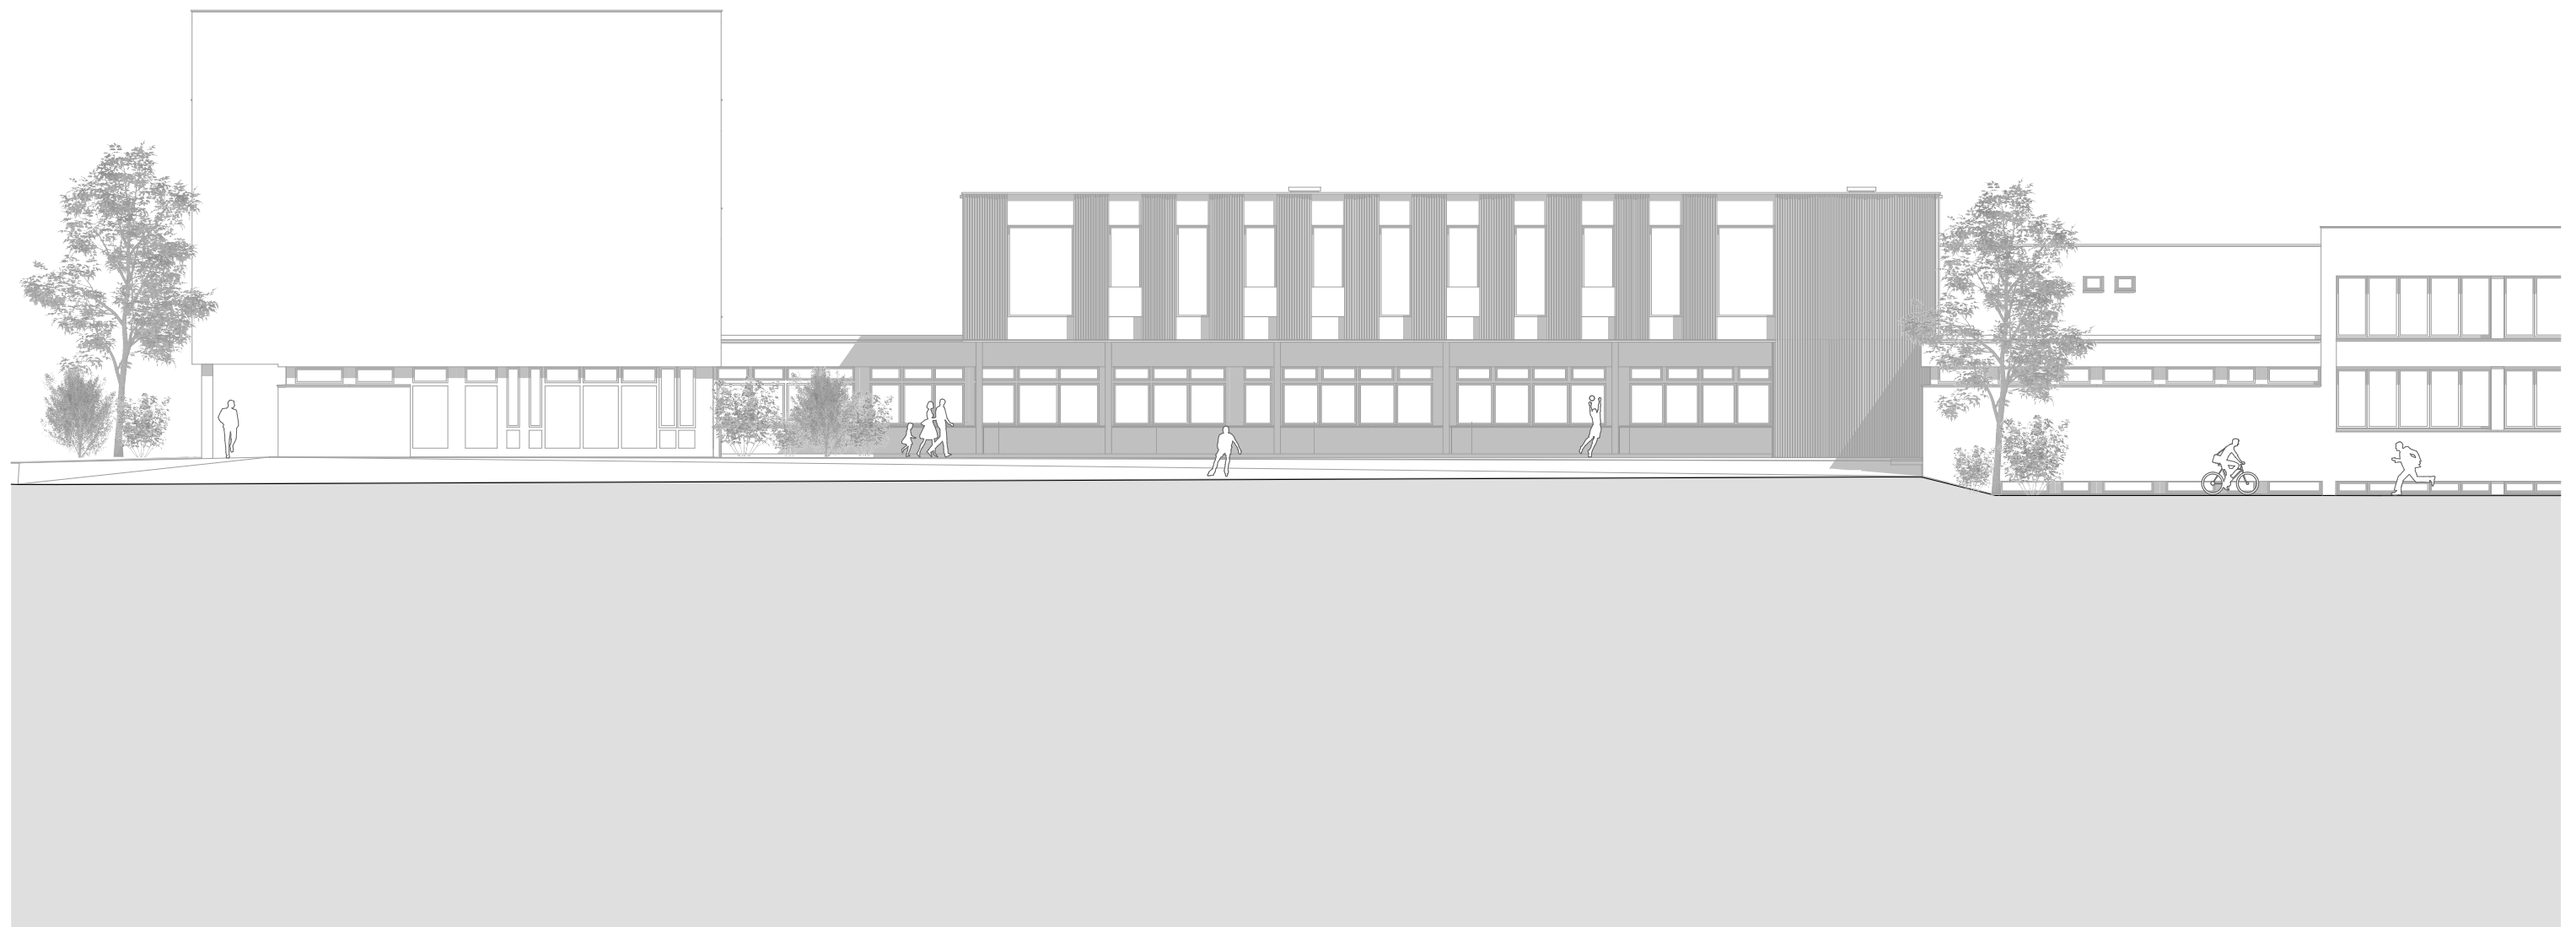

ANSICHT NORD 1:200

