


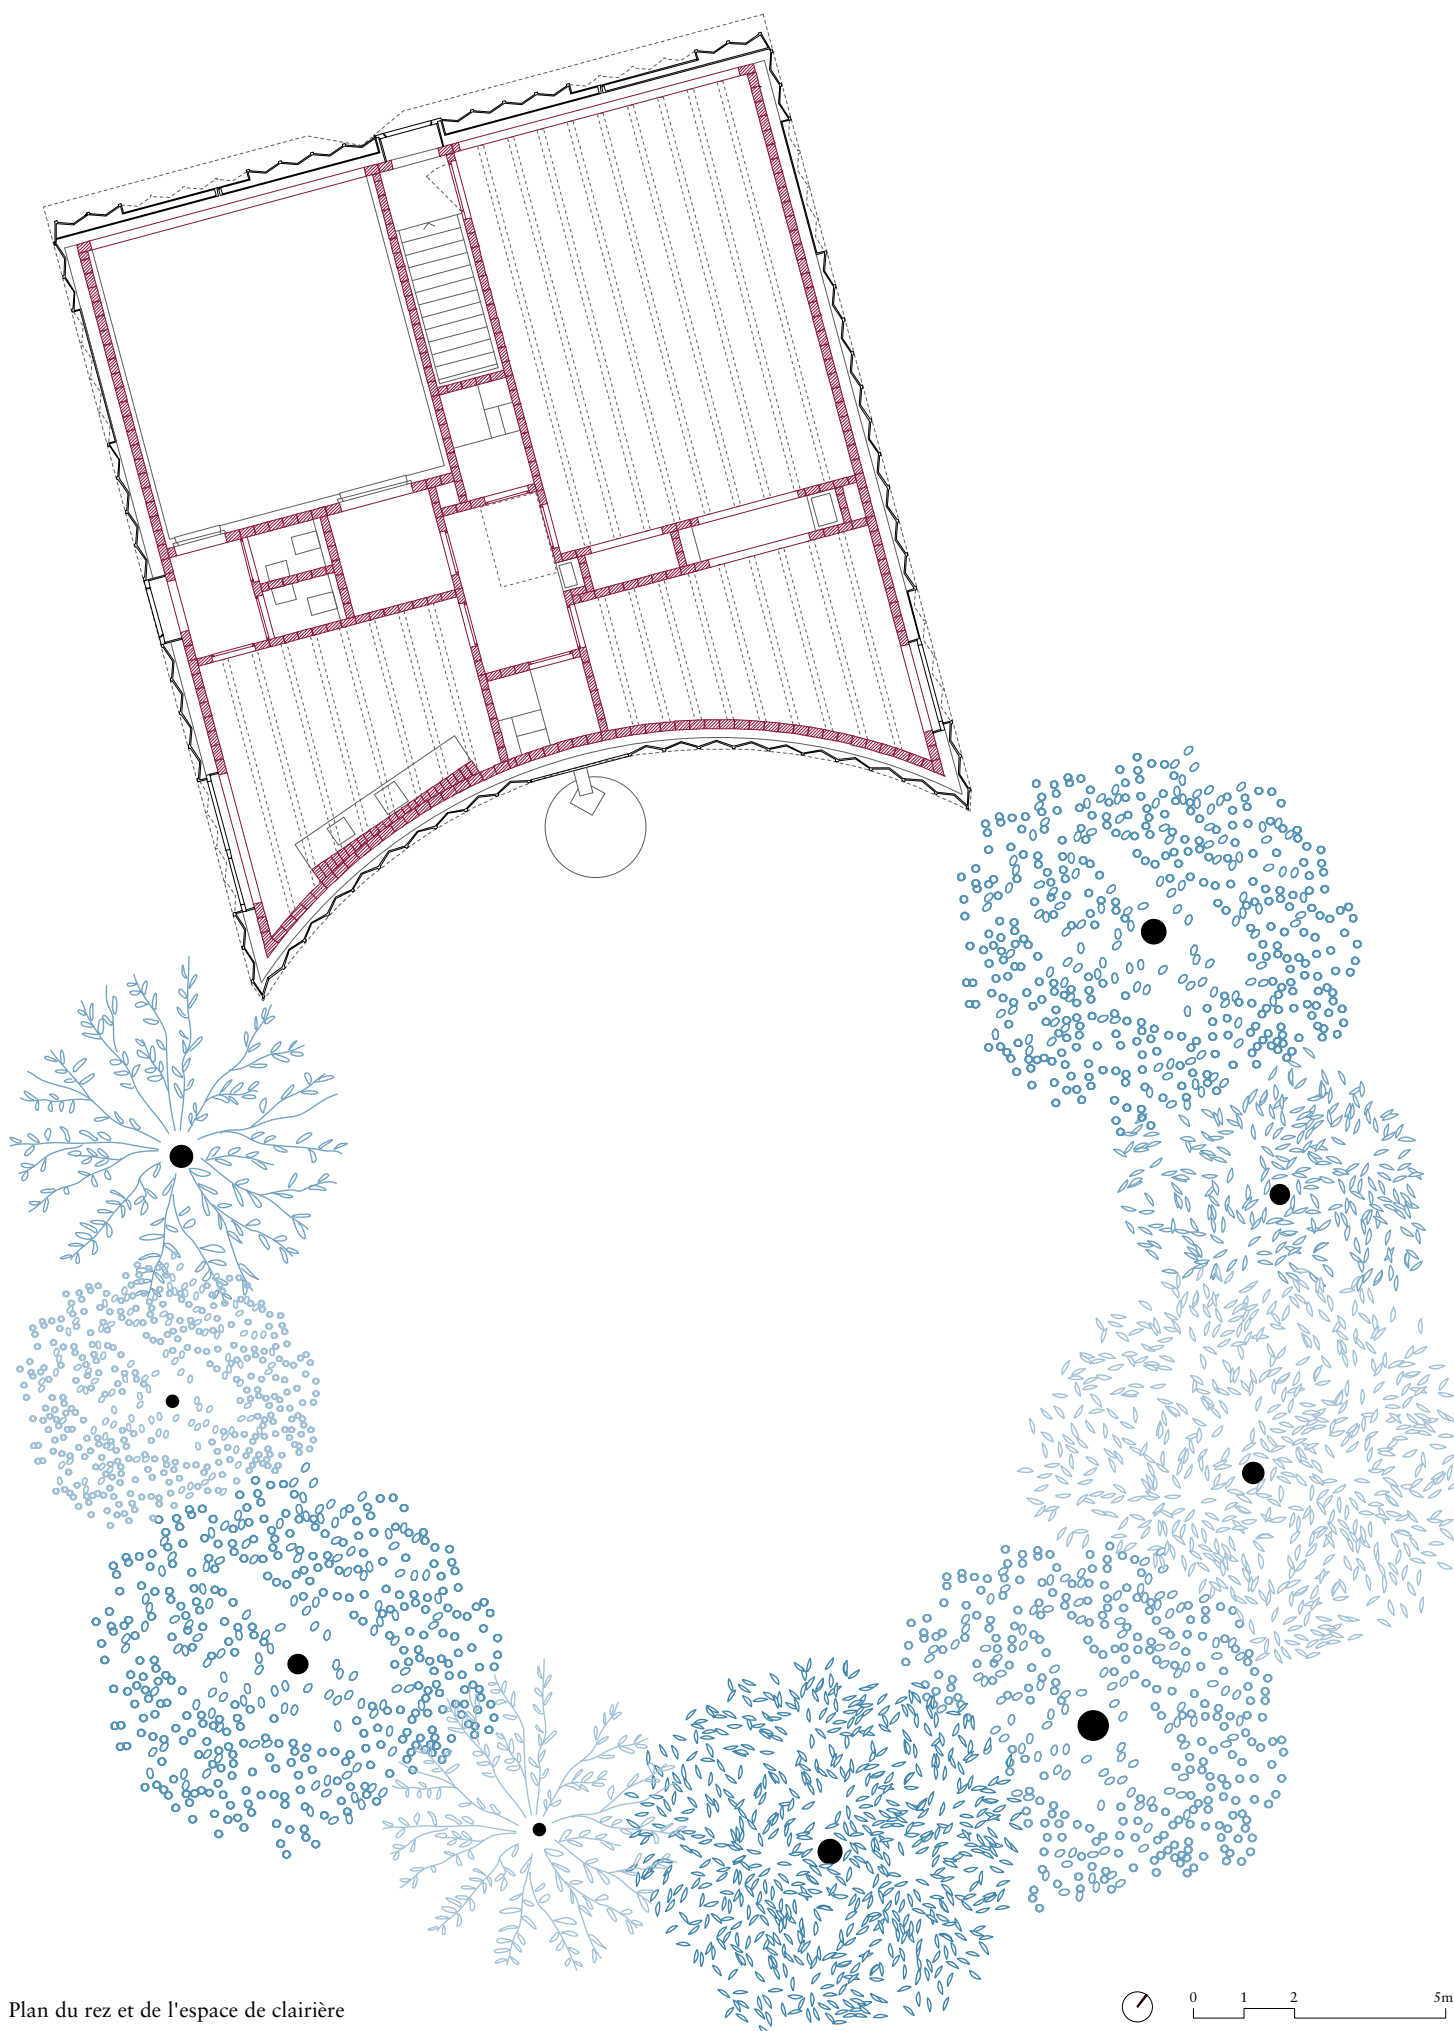

Plan du rez et de l'espace de clairière