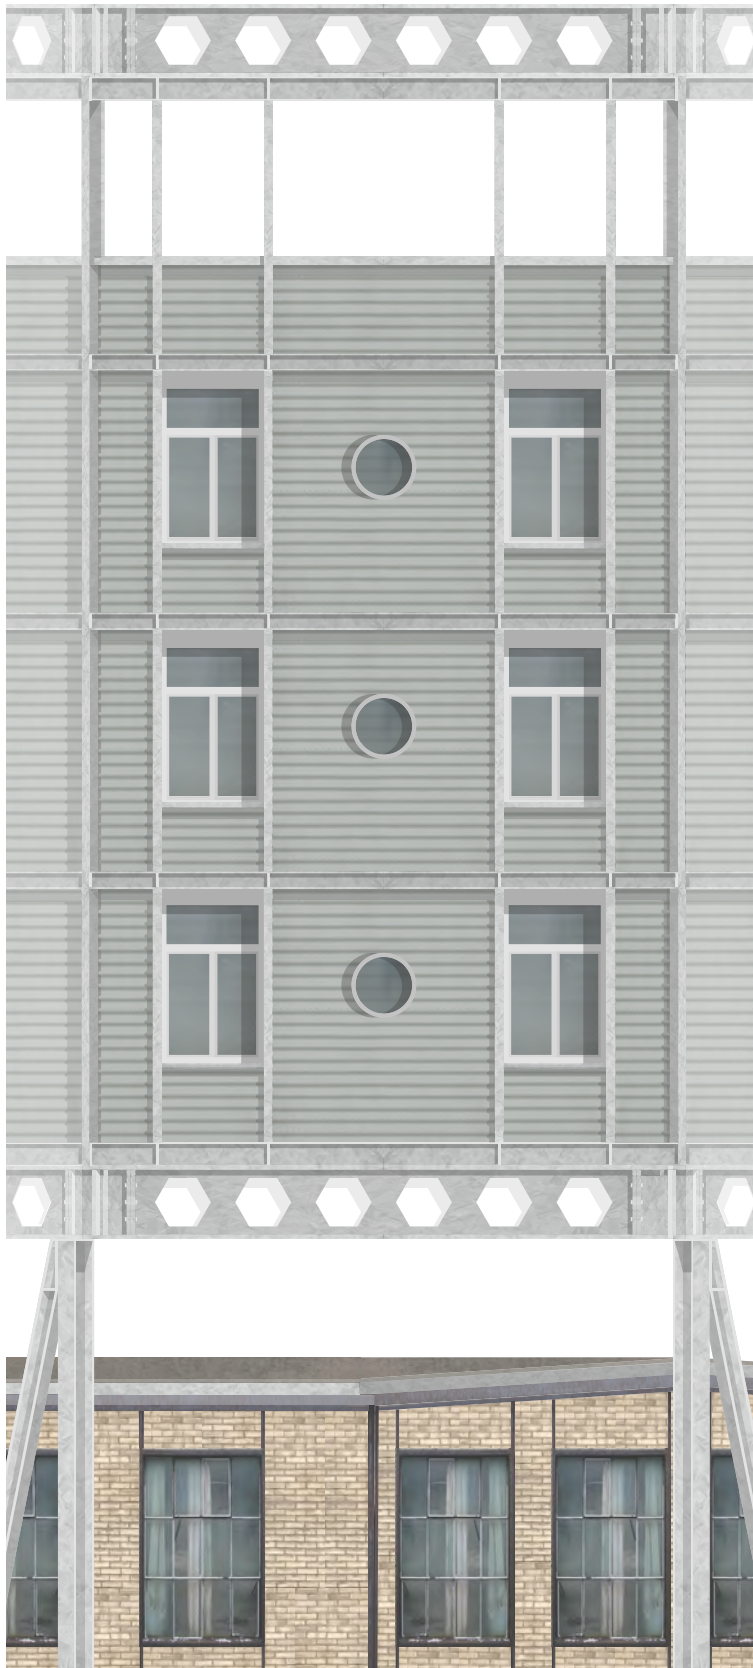


FASSADENAUSCHNITT 1:33
texturiert

AUFSTOCKUNG HALLE 118
BAUEN MIT FUNDSTÜCKEN

IKE | MS CP | FS18 | M.Lölliger | A.Sonderegger
Selma Putzi