

dachaufbau

schutzschicht, extensive begrünung
schutzvlies
abdichtung
wärmedämmung, steinwolle
dampfbremse
dreischichtplatte
rahmenbau, steinwolle
dreischichtplatte
installationsraum, steinwolle
dreischichtplatte
unterzug

fenster

holzmetallfenster

bodenaufbau restaurant


anhydrit, geschliffen
trennlage, pe-folie
trittschalldämmung, steinwolle
wärmedämmung, steinwolle
kapillarwassersperre
stahlbeton
magerbeton
schotter

bodenaufbau terrasse

stahlbeton
magerbeton
schotter

bodenaufbau sitzplatz

splitt
schotter

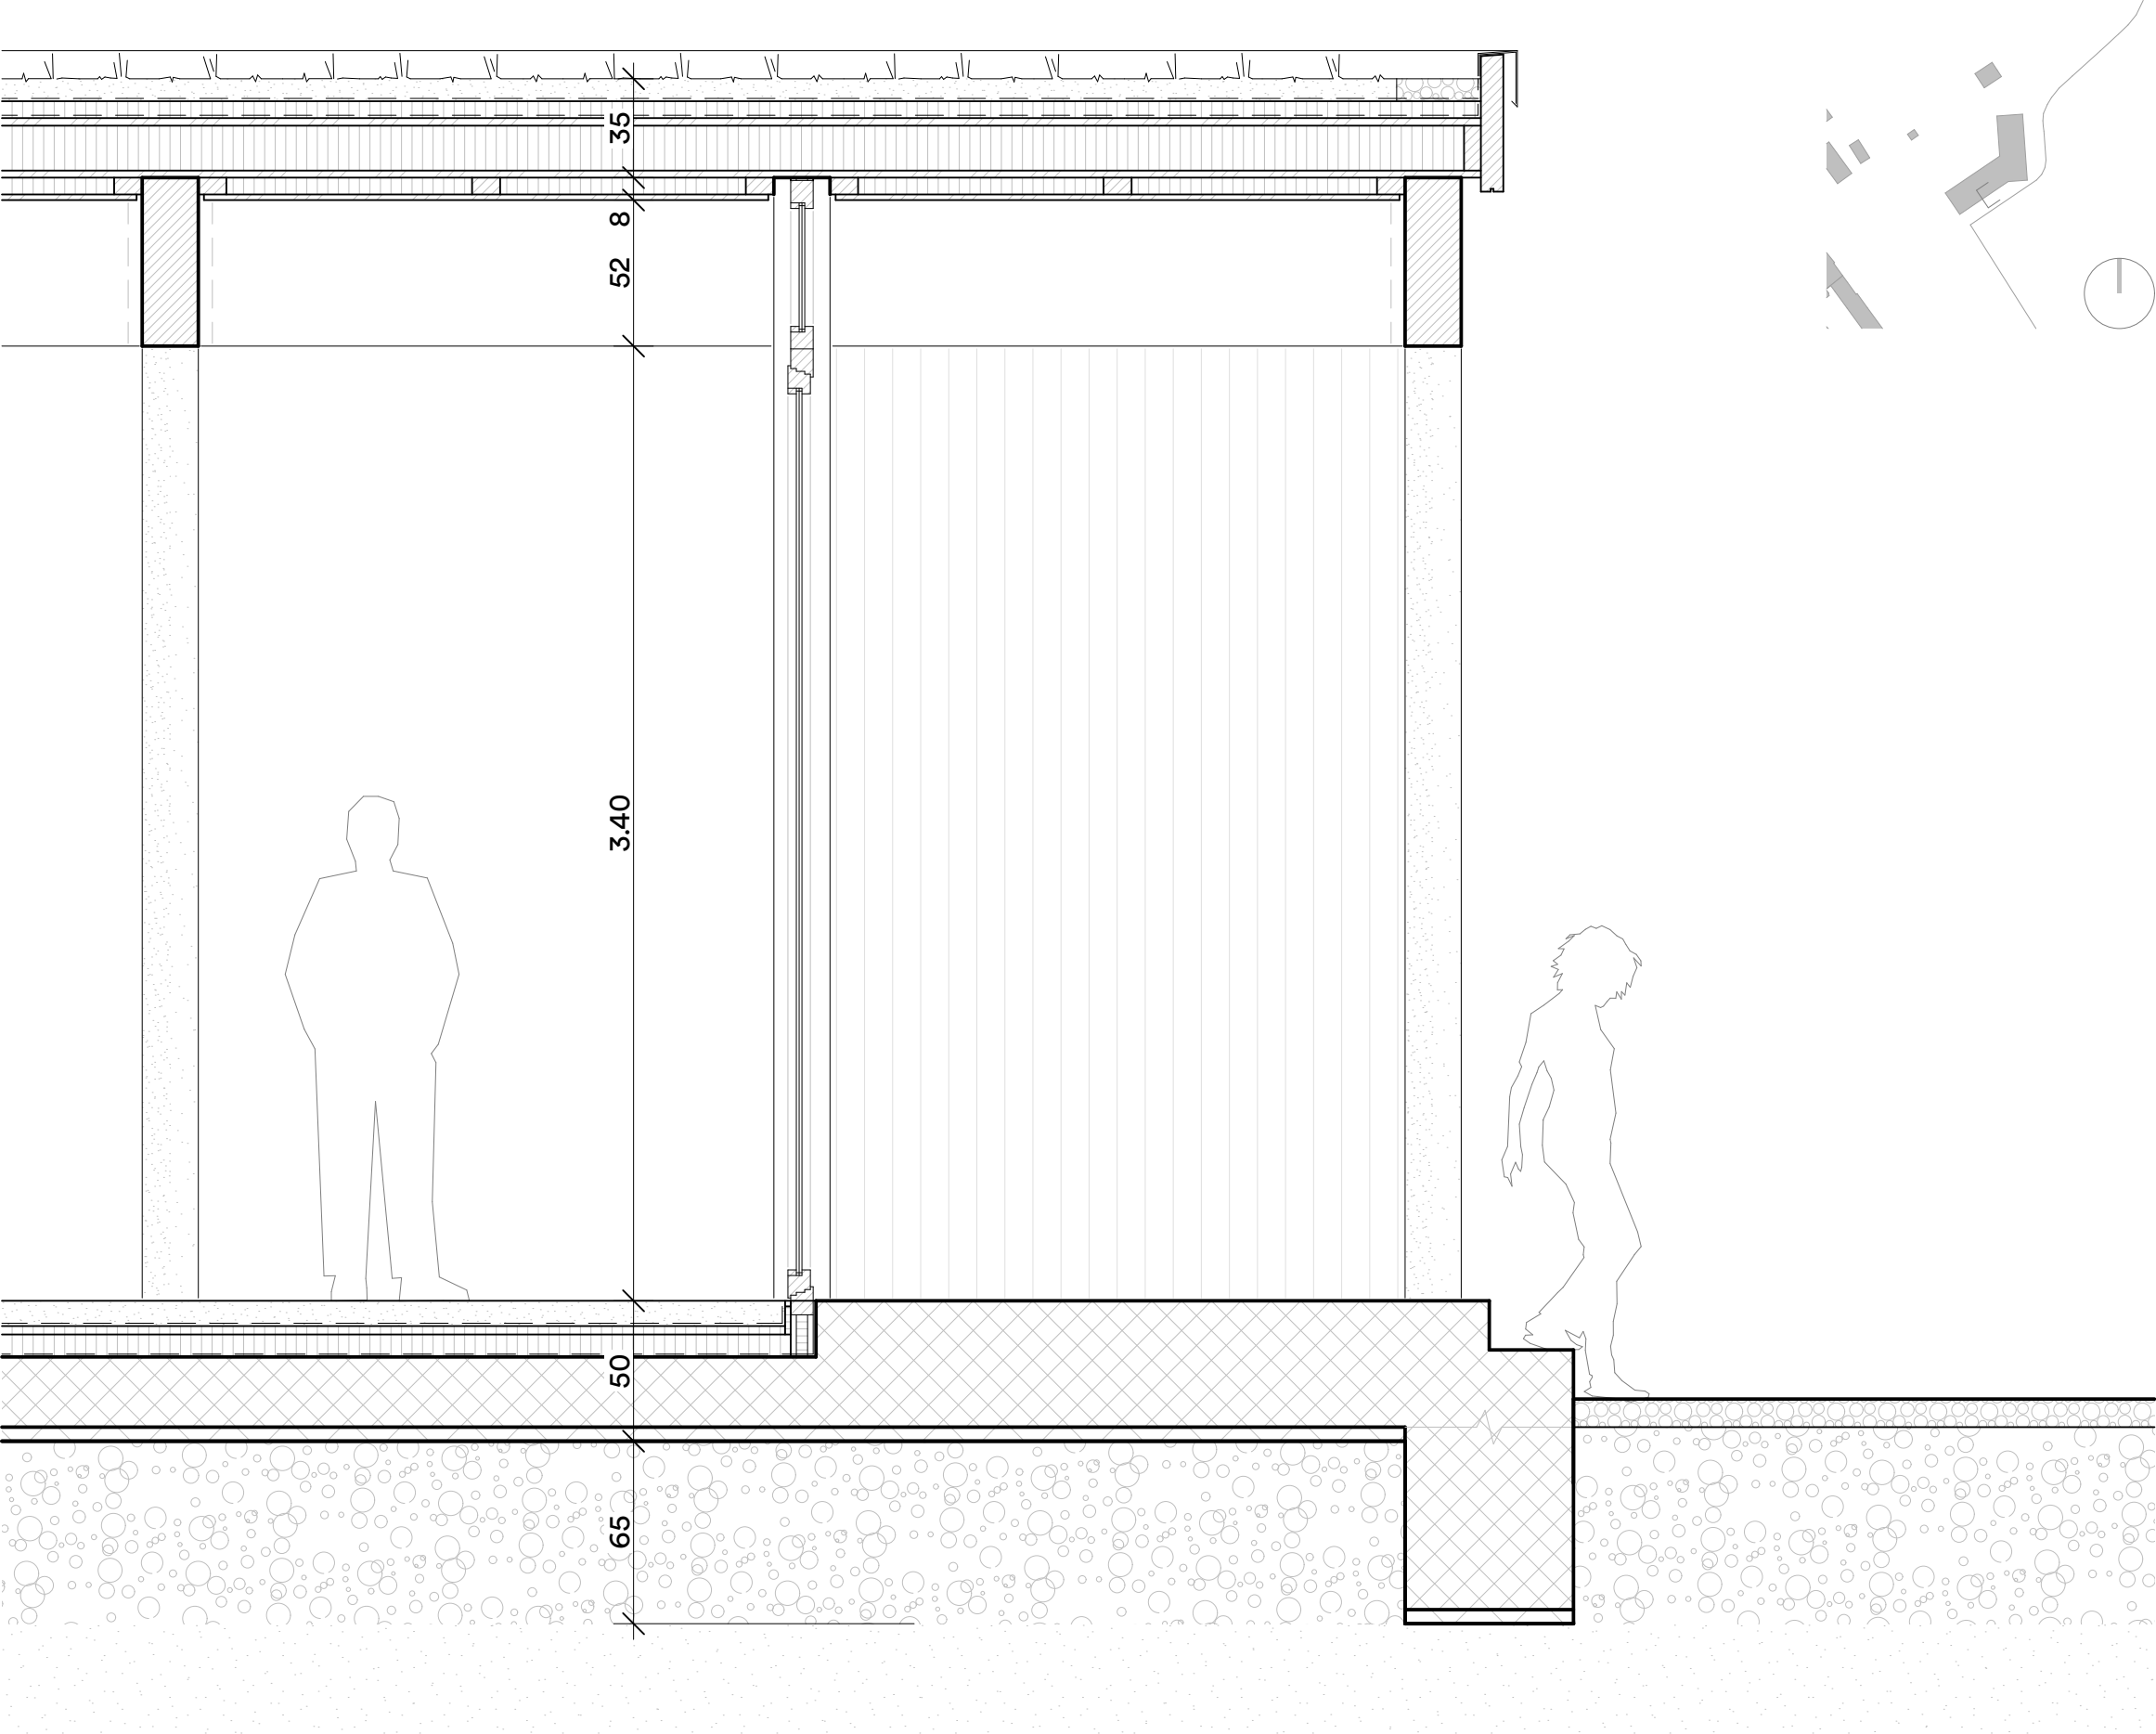

schlüsseldetail | 1:25

0 0.5 1.0 2.5