




Metallfenster

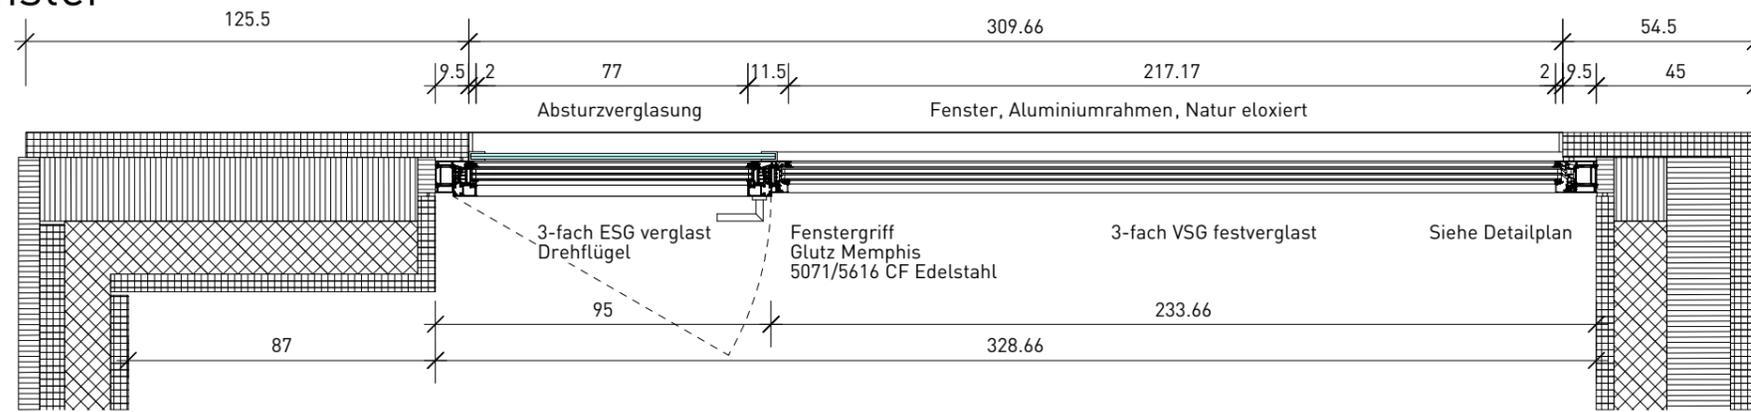

Grundriss 1:20

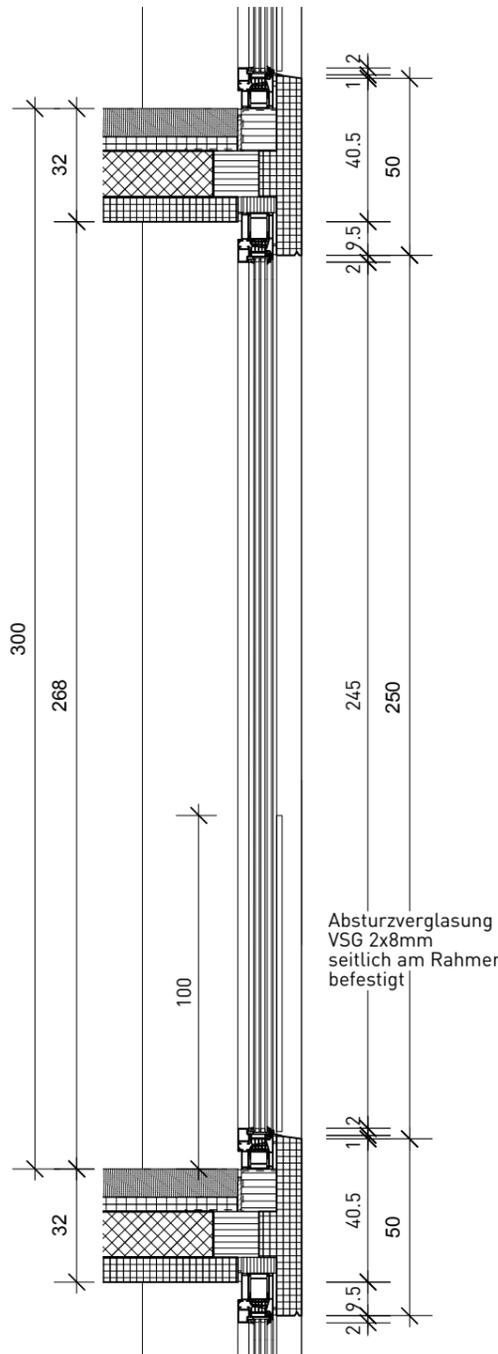

Schnitt 1:20

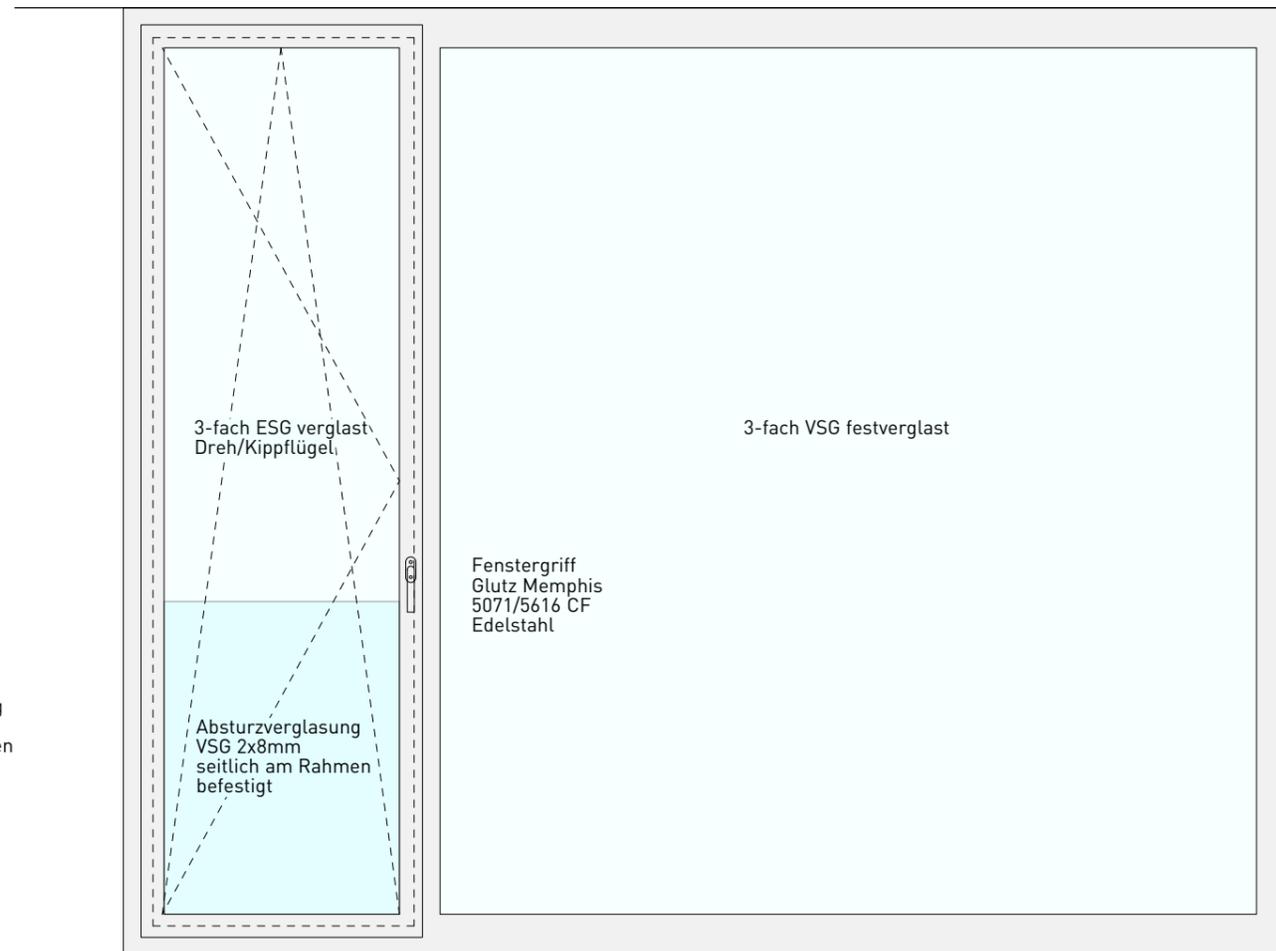

Innenansicht 1:20

Fensterart:

Wärmedämmtes Profilsystem aus geschlossenen Profilhalbschalen mit thermischer Trennung. Profile aus Aluminium

Oberfläche Aussen:

Vorbehandlung gemäss EN ISO 12944 Teil 4. Beschichtungsauswahl entsprechend der SZFF Richtlinie 52.02. (Farbton) Alu Natur bzw. E6EV1

Oberflächen Innen:

Vorbehandlung gemäss EN ISO 12944 Teil 4. Beschichtungsauswahl entsprechend der SZFF Richtlinie 52.02. (Farbton) Alu Natur bzw. E6EV1

Fenstergriffe:

Glutz Memphis 5071/5616 CF Edelstahl

Dornschlüsselrosette:

Glutz 5616 DCV Mit Vorhänger

Beschläge:

-links: Dreh-Kippflügelbeschlag mit Mehrpunktverriegelung, Eckumlenkung und Fehlbedienungssperre.
-rechts: Fixe Verglasung

Bänder:

Sichtbare Systembänder mit Abdeckkappen
Farbton: Edelstahl
8 Stück
g-Wert 0.25

Bauphysikalische Anforderungen an die Konstruktion:

U-Wert Nordfassade (x3) 0.75 W/m²K
Südfassade (x5) 0.80 W/m²K

Absturzsicherung:

VSG Glas 2x8mm (nach statischer Nachweis Unternehmer) seitlich am Rahmen gehalten

Ind.	Datum	Aenderungstext
Plan Nr./Codierung Proj. Nr.	Planungsphase	Ebene/Ur.
627 41	41	DET 211
Planinhalt	Detail	Maassstab
Detail	Detail	20
Metallfenster	420mm / 297mm (A3)	Index
	Planerstellung	-
	Planänderung	03.06.2014
	gezeichnet	18.05.2014
	geprüft	GUS
Bauherr	DD Real Estate N.V. Curacao, Pareraweg 45, Netherlands Antilles	
Bauführung	Holzer Kobler Architekturen Ankerstrasse 3, CH-8004 Zürich tel. +41 44 240 52 00, fax +41 44 240 52 02	
Projekt	Tiefgarage, Atelier und Wohnhaus Ankerstrasse 3, CH-8004 Zürich	