


eine Freizeitstadt

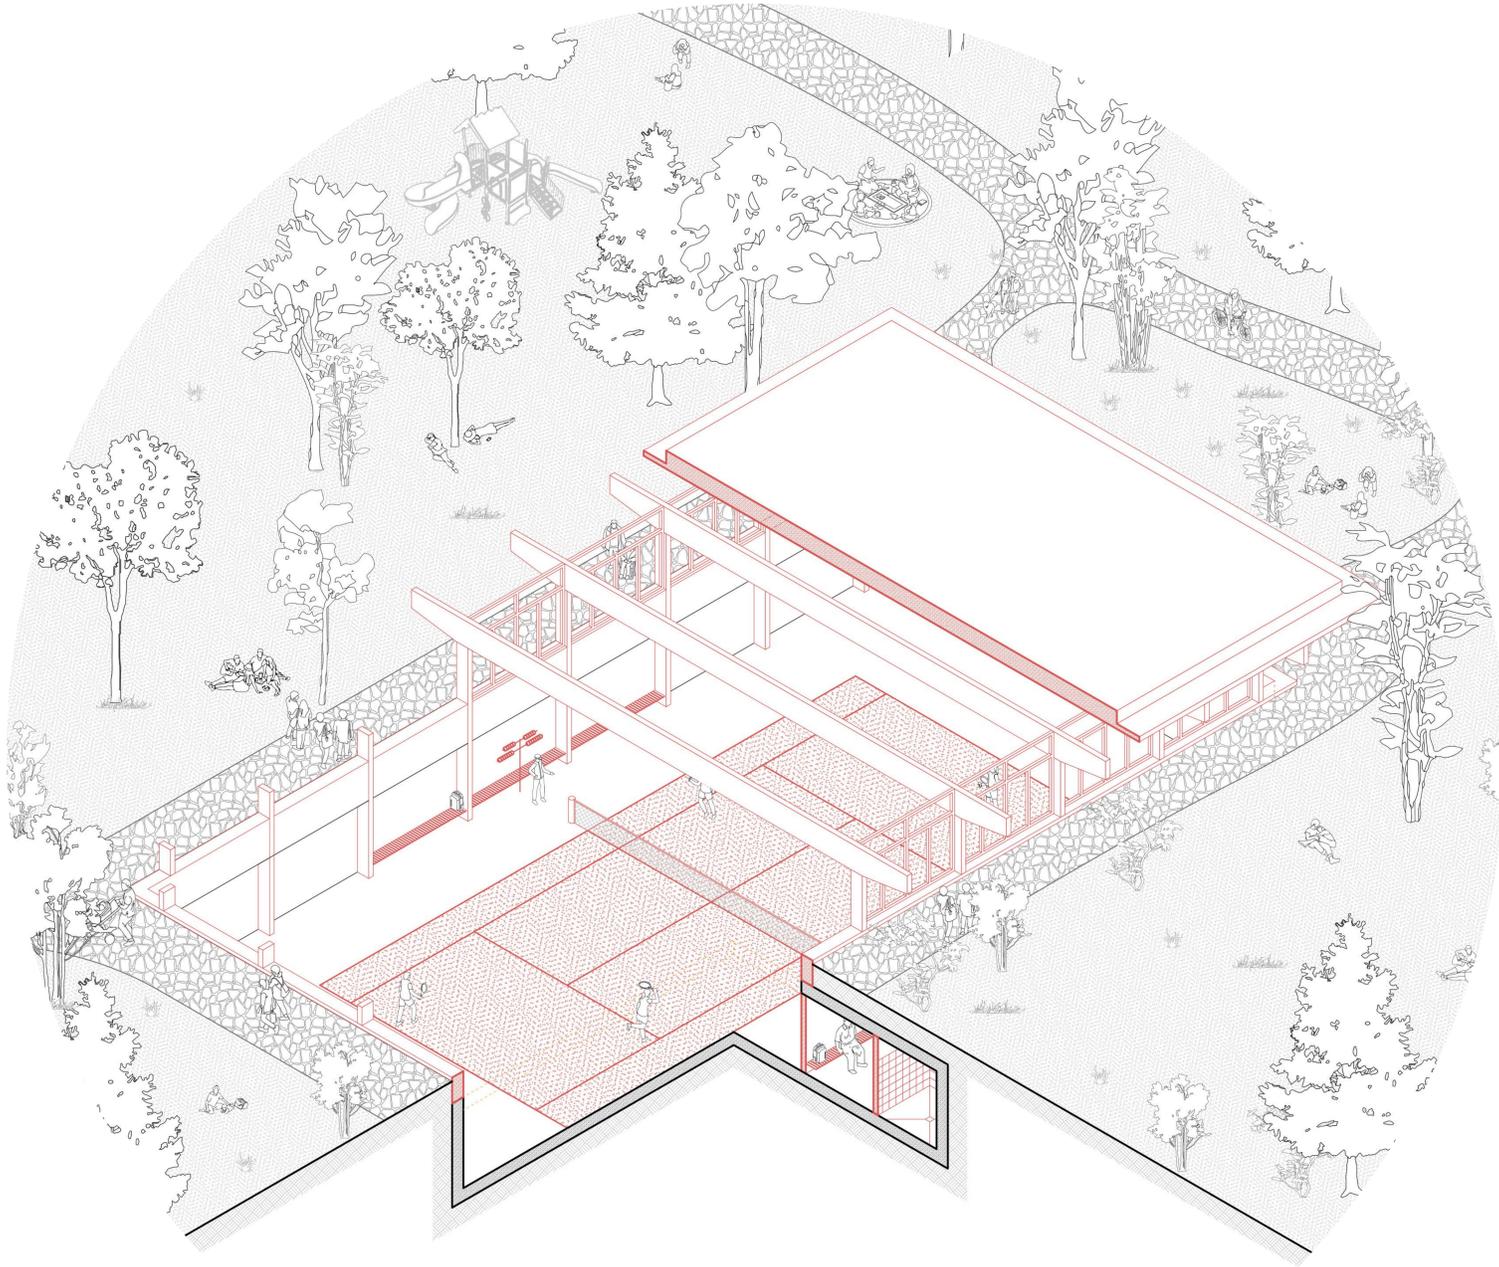

Tiefgargen-Tennishalle
Axonometrie




Eingangssituation Tiefgarage



bestehende Tiefgarage

Durch die Veränderung der Mobilität, zu verstärkter Nutzung der Öffentlichen Verkehrsmittel sowie zu neuen Carsharing Konzepten, werden viele der heutigen Tiefgaragen obsolet. Diese grossen, unterirdischen Flächen können umgenutzt werden, für Nutzungen mit grossem Flächenanspruch, wie zum Beispiel zu Sporthallen. So können diese wieder Platz finden und zum ansteigen sportlicher Aktivitäten in unseren Quartieren führen.

Bei diesem Beispiel wird die Decke der Tiefgarage rückgebaut und durch ein neues, circa doppelt so hoch liegendes Dach ersetzt. Durch die Anhebung des Dachs wird die neue Tennishalle darunter natürlich belichtet. Zudem kann sie so zu einem Gesicht des neuen Quartiers werden.

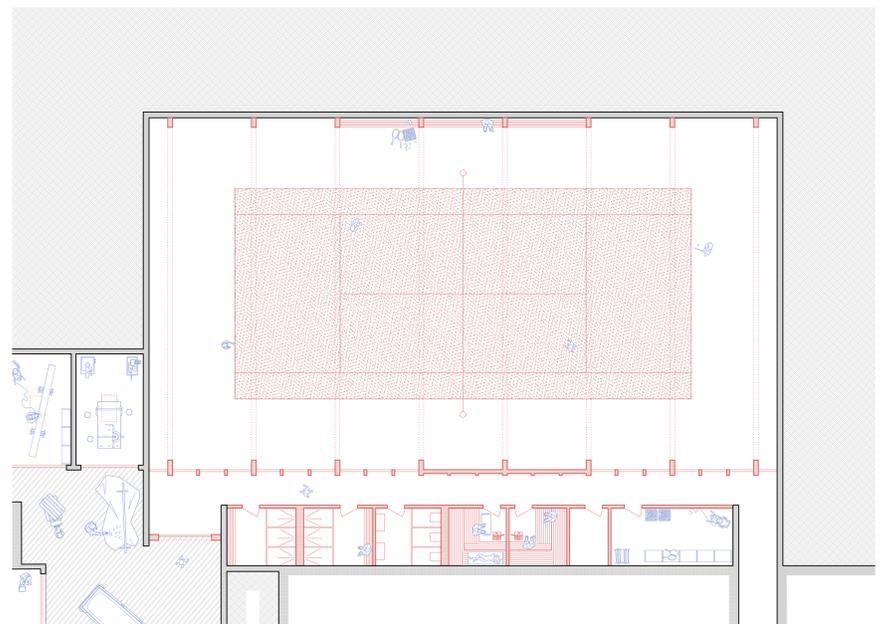

Grundriss Garagen-Tennishalle
Mst 1:130