


Süd-Fassade

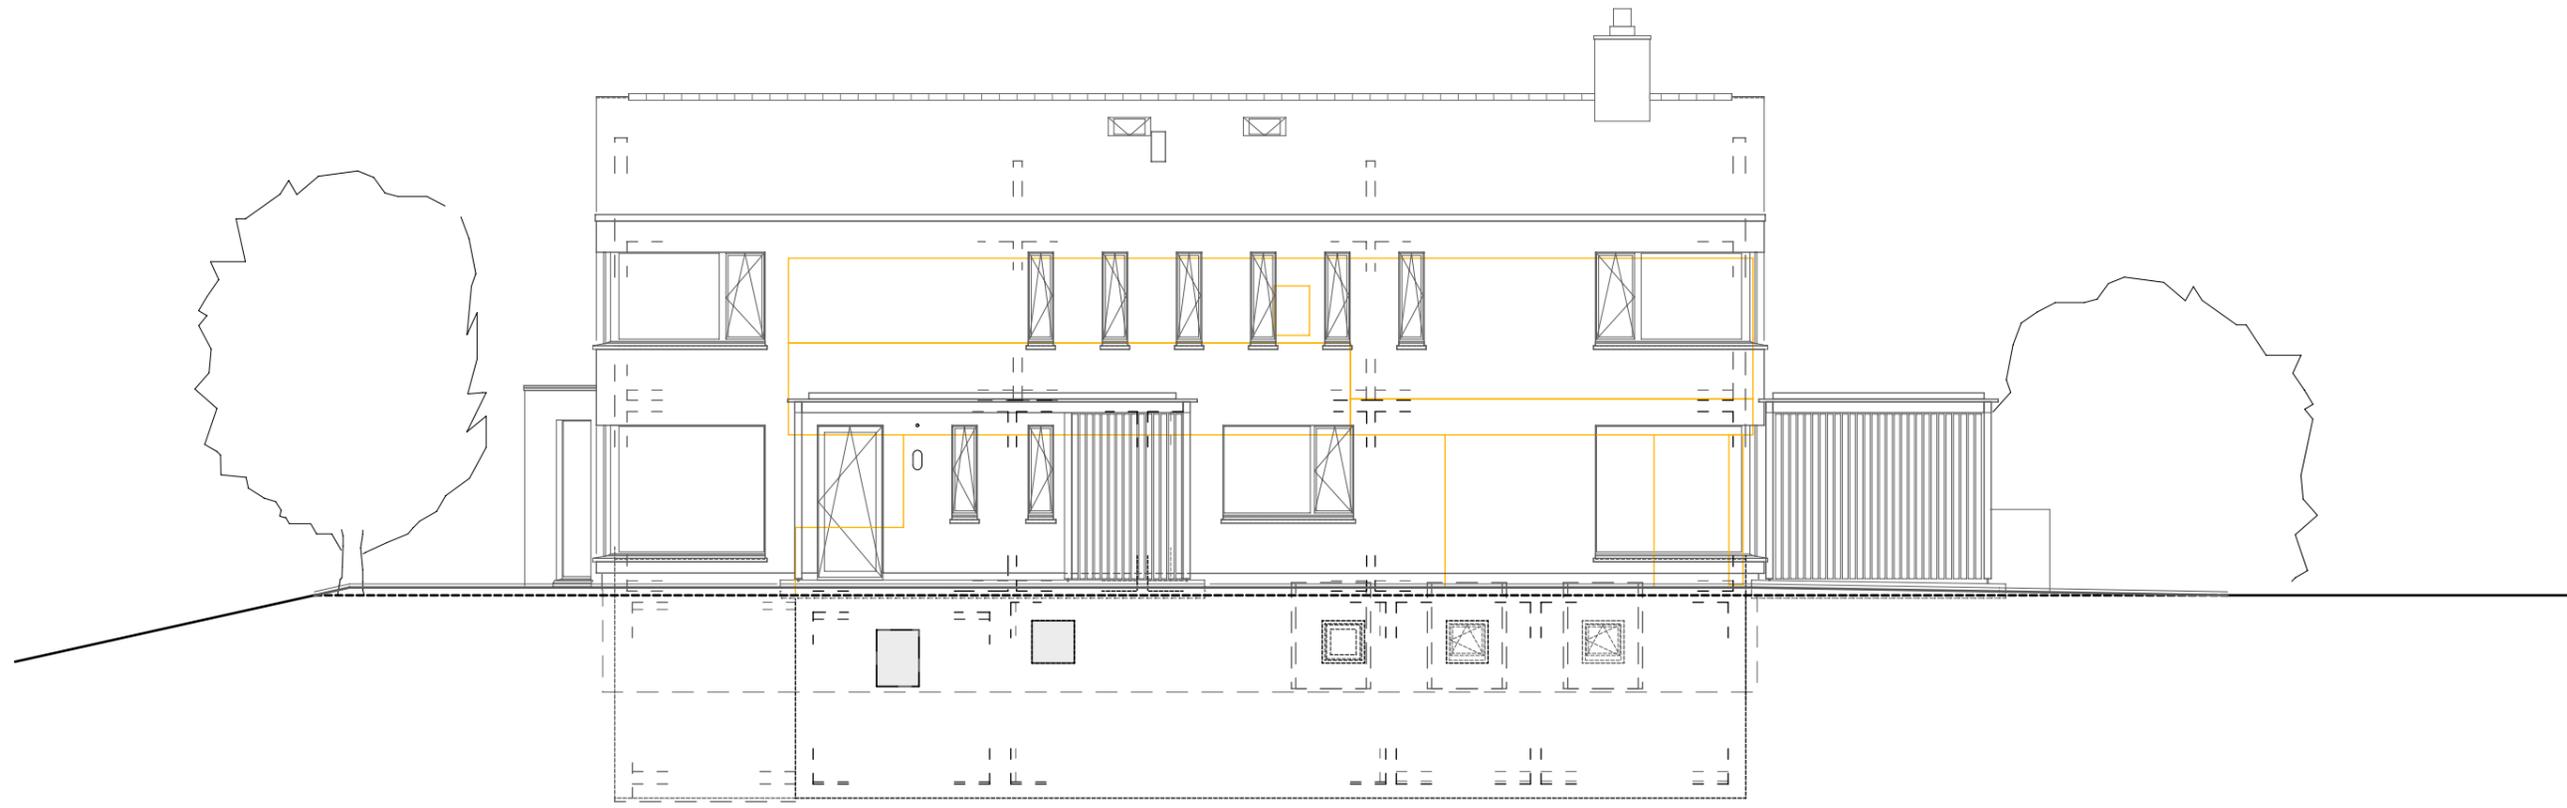

West-Fassade

