


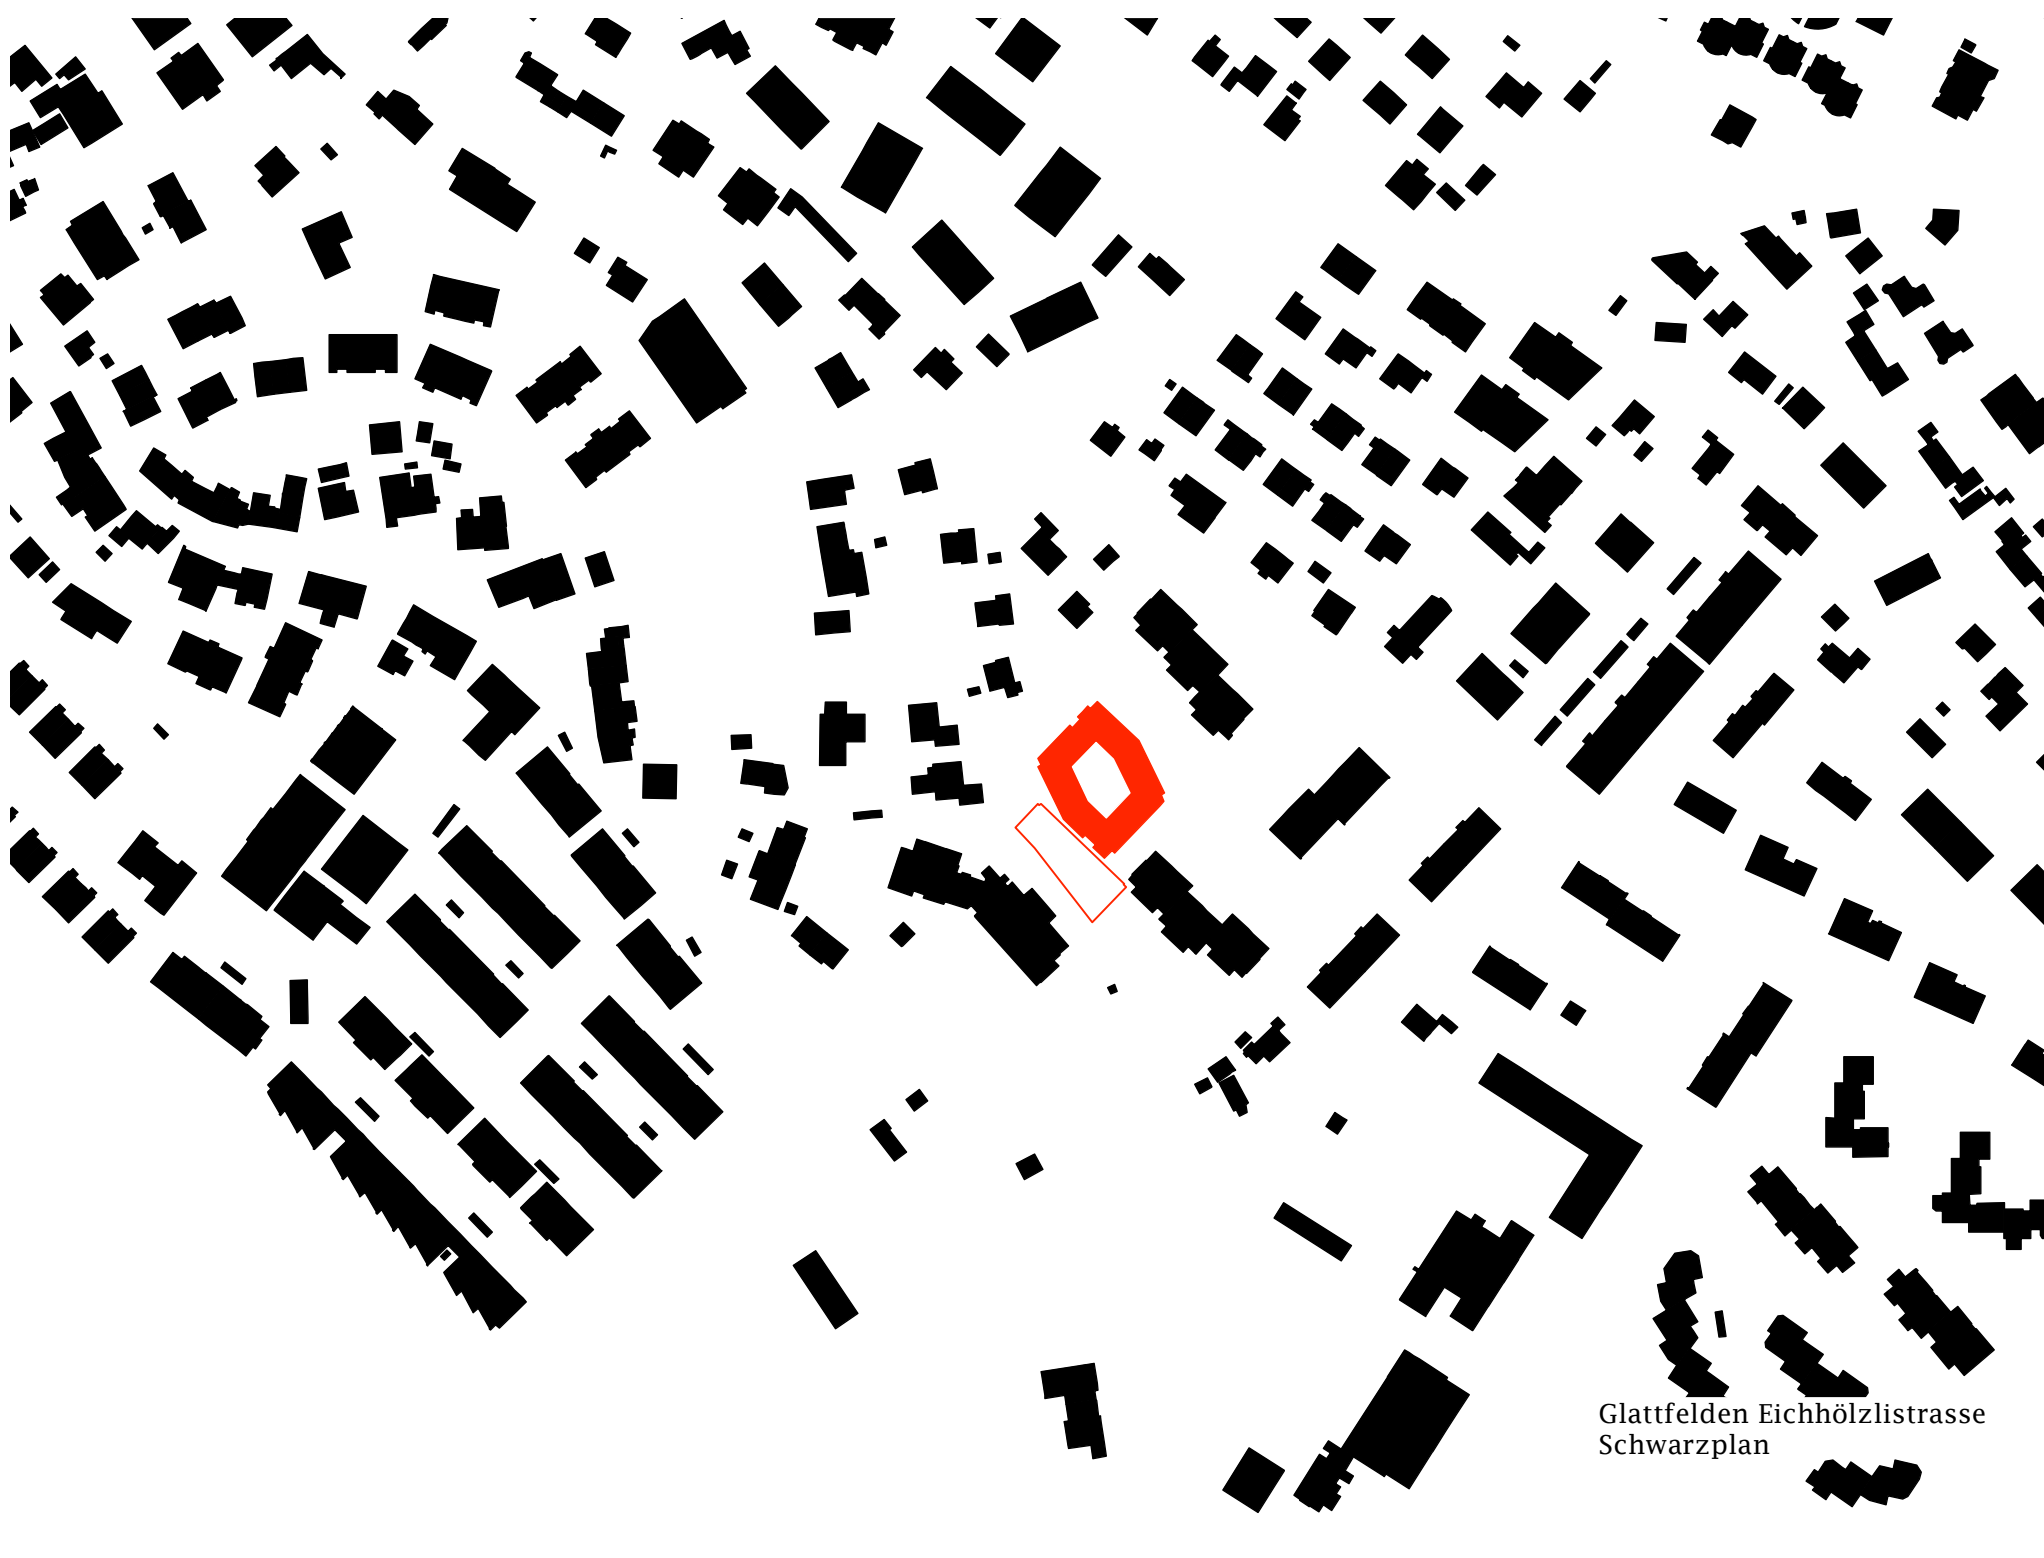

Glattfelden Eichhölzlistrasse
Schwarzplan

ZÜST GÜBELI GAMBETTI

ARCHITEKTUR
UND STÄDTEBAU AG

LIMMATSTRASSE 65
8005 ZÜRICH

+41 44 455 37 55
WWW.Z2G.CH