




Bauherr: Stadt Chur (Projekt: Gemeinde Haldenstein)
 Objekt: Erweiterung Schulanlage, Haldenstein
 Architekt: Pablo Horváth, Chur
 Mitarbeit: Dominik Boos, Michaela Gaudenz, Elia Beti, Andrea Gadiant
 Landschaftsarchitekt: Alex Jost, Chur

0 5 10 20m

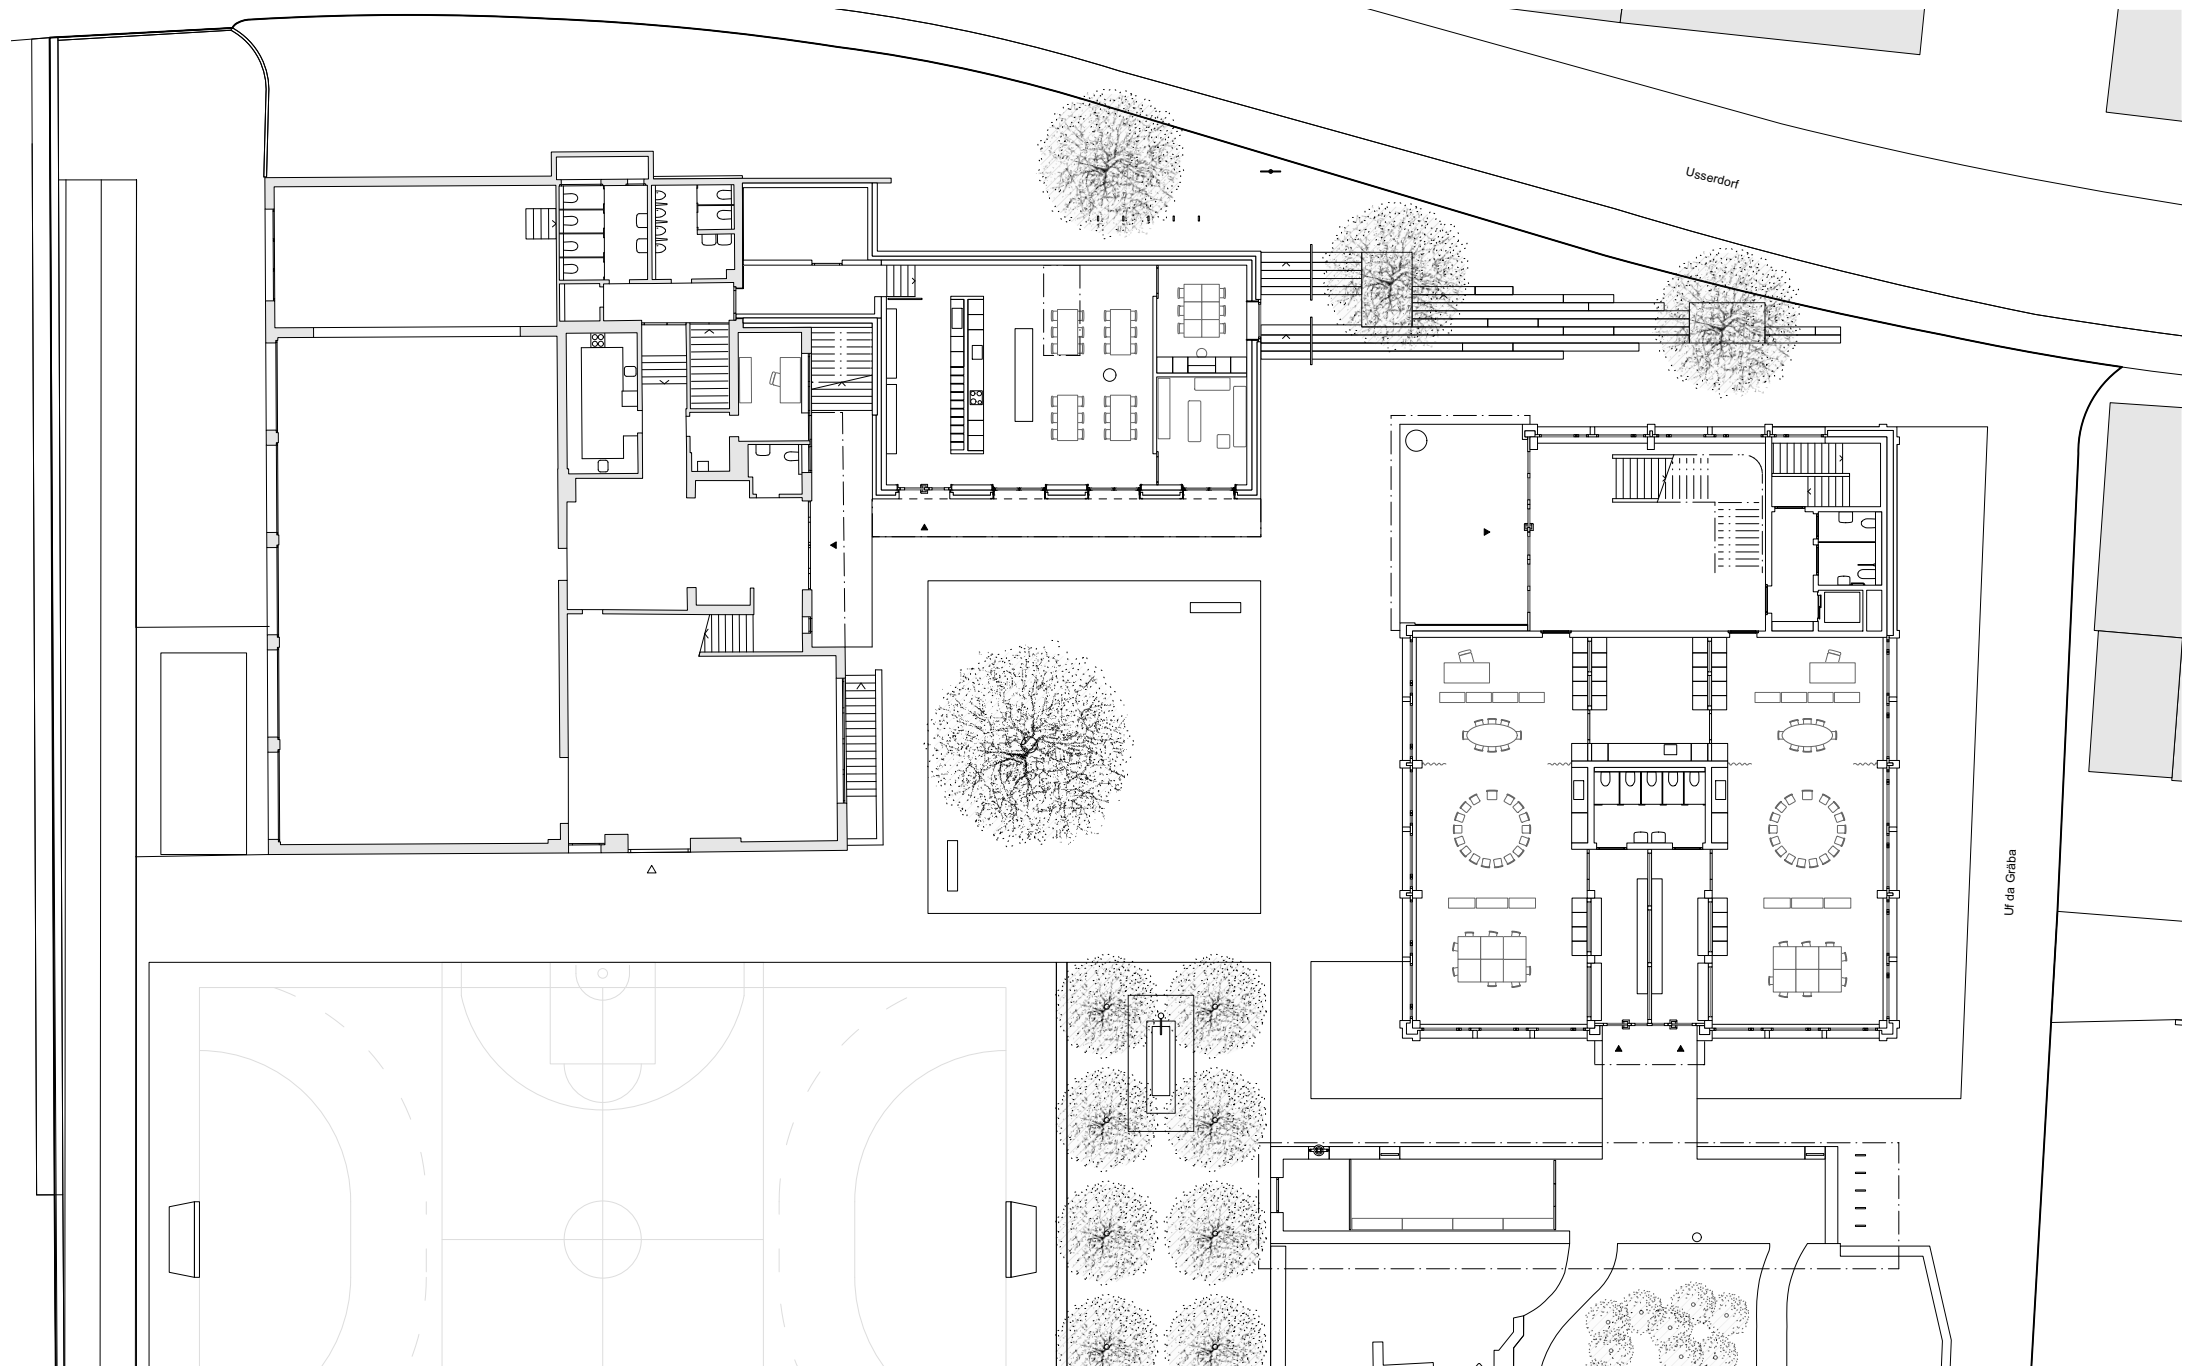

Erdgeschoss