


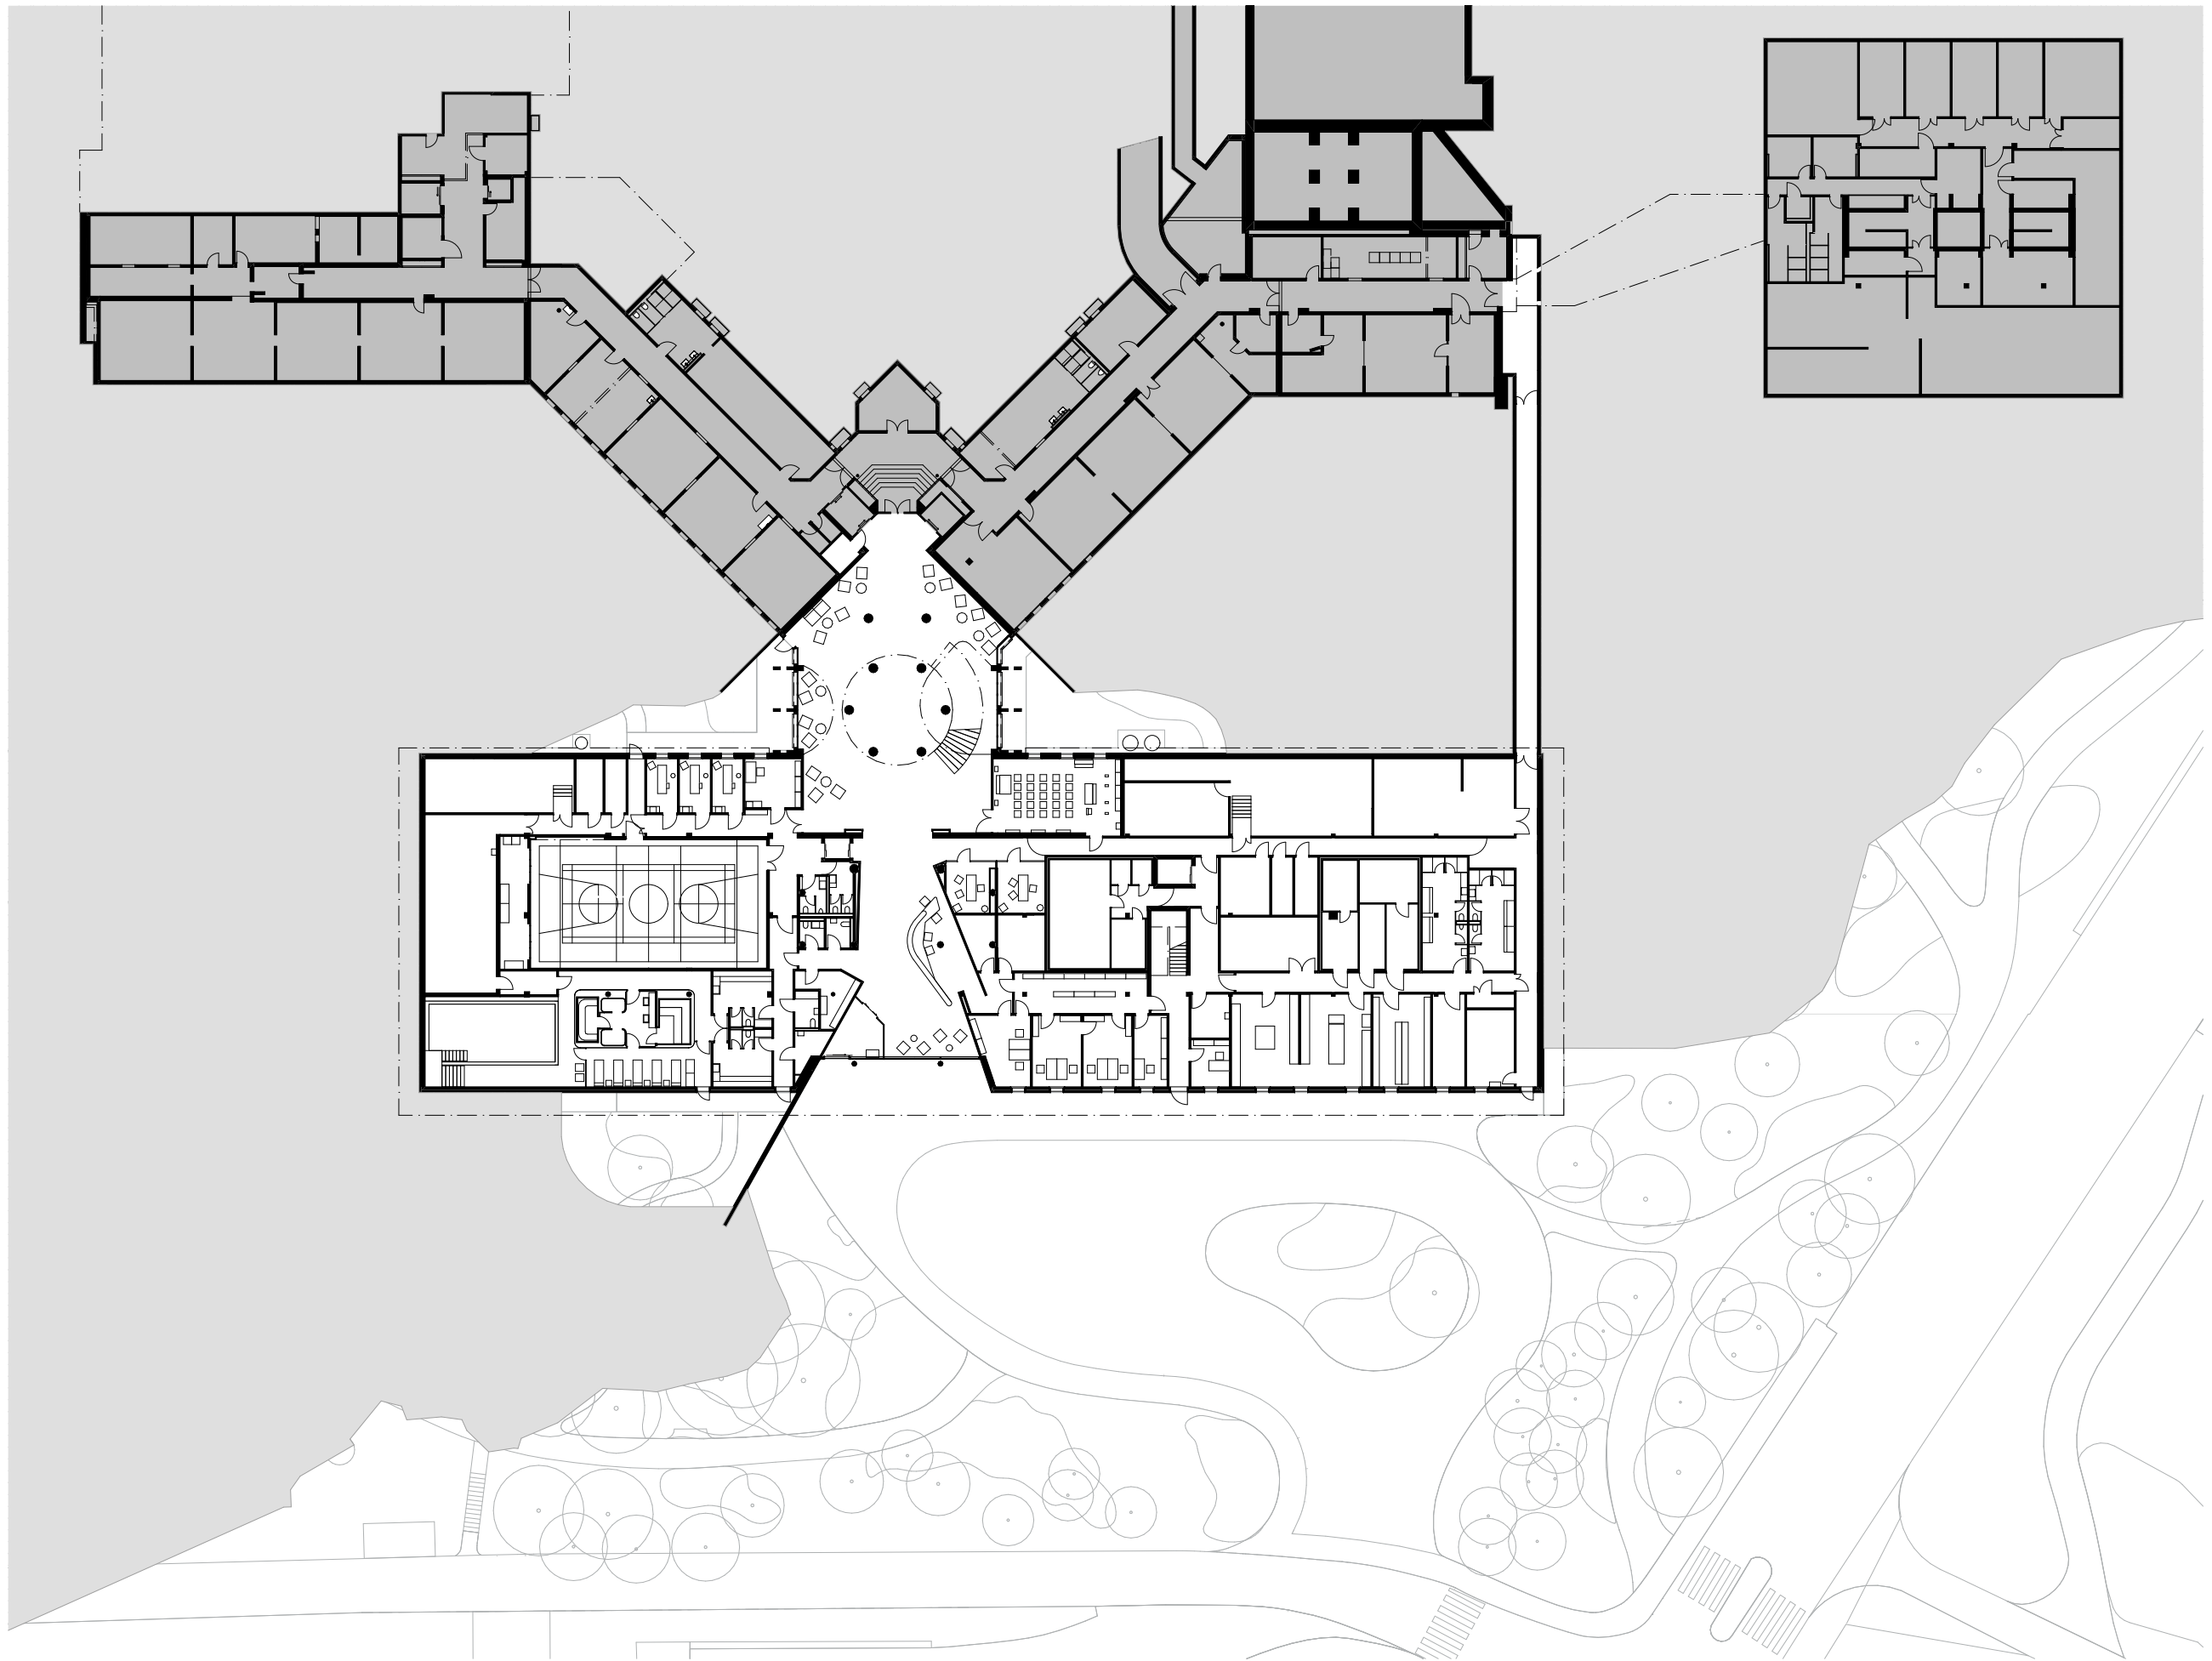

0 3 6 10 20 30 40 50 m

PLANTITEL:
GRUNDRISS UNTERGESCHOSS / MÖBLIERUNG

ARCHITEKTUR: **OOS AG**
Hardstrasse 245 - 8005 Zürich - oos.com

BAUHERRSCHAFT:
Kühne Real Estate AG

PROJEKT:
KRE HGK HAUS RT

MST / FORMAT:
1:500 / A3

DATUM:
29.03.23

