

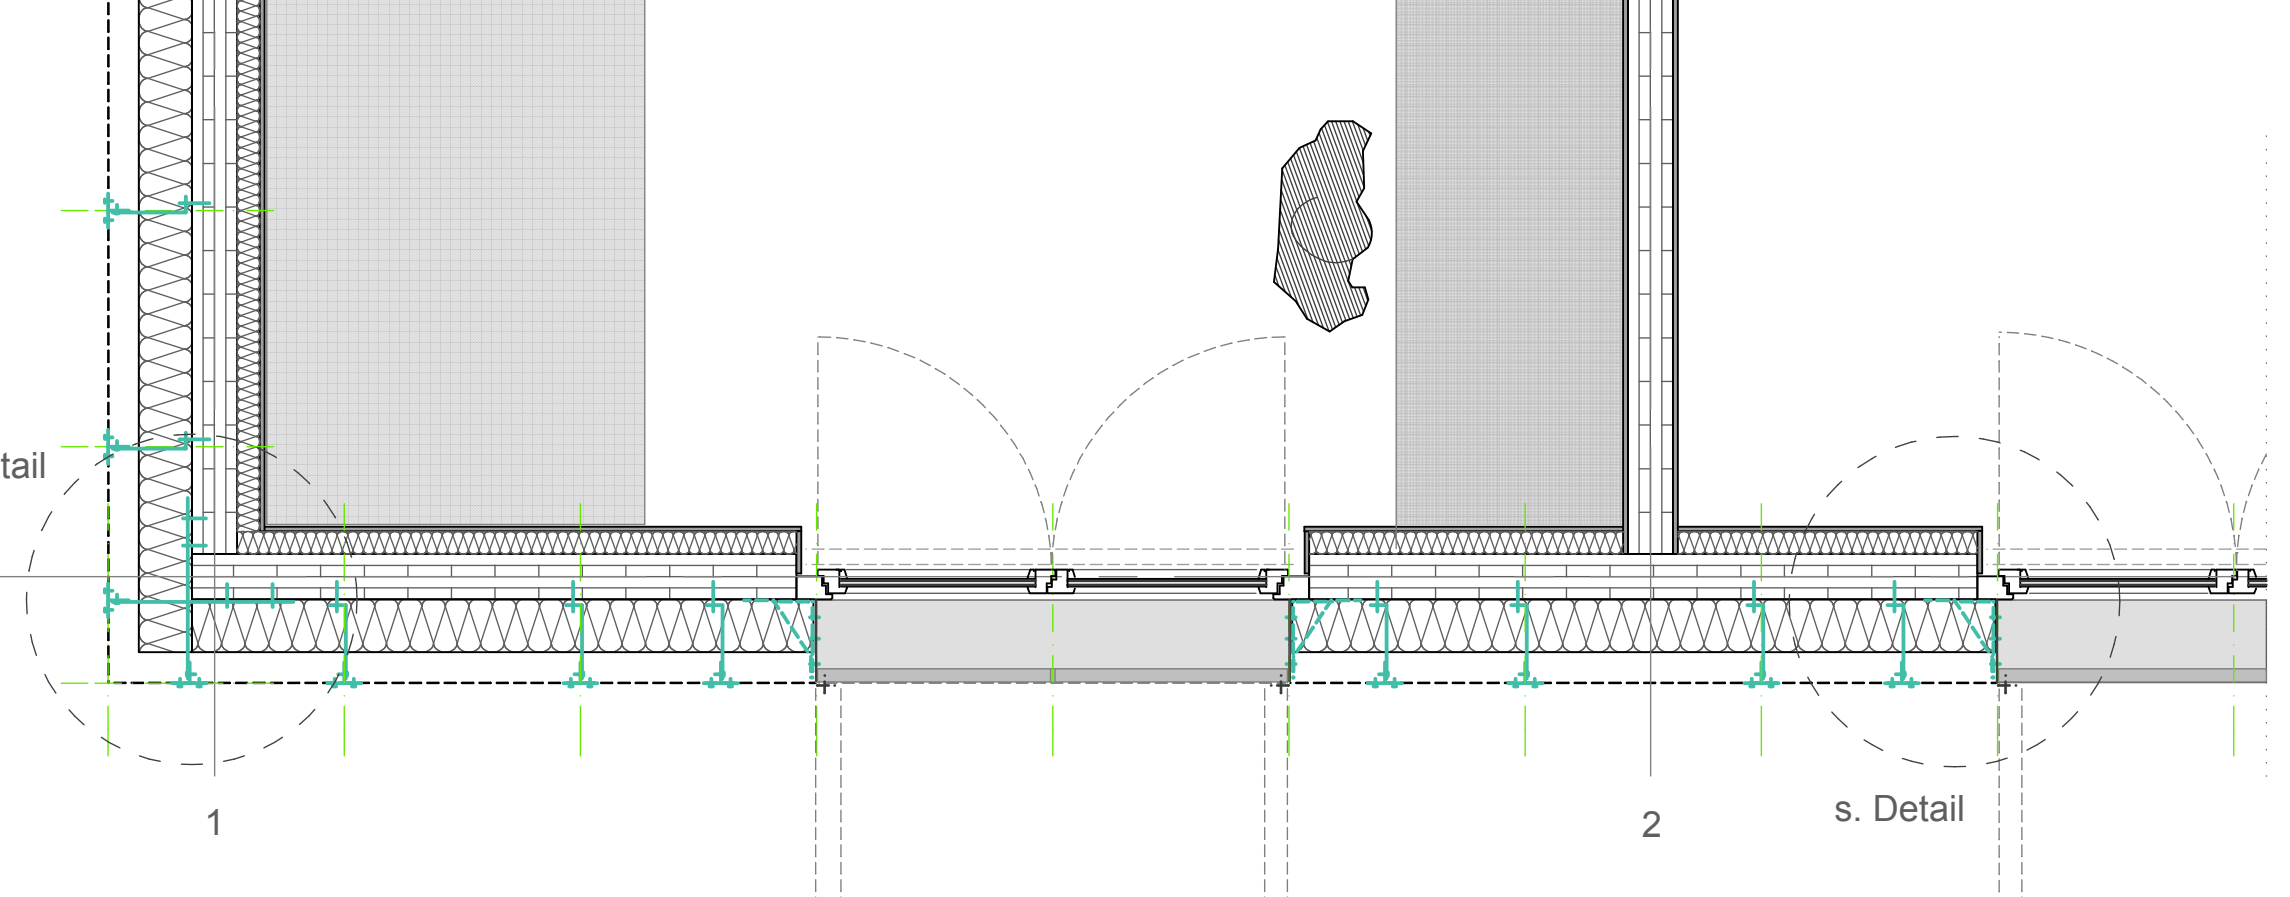
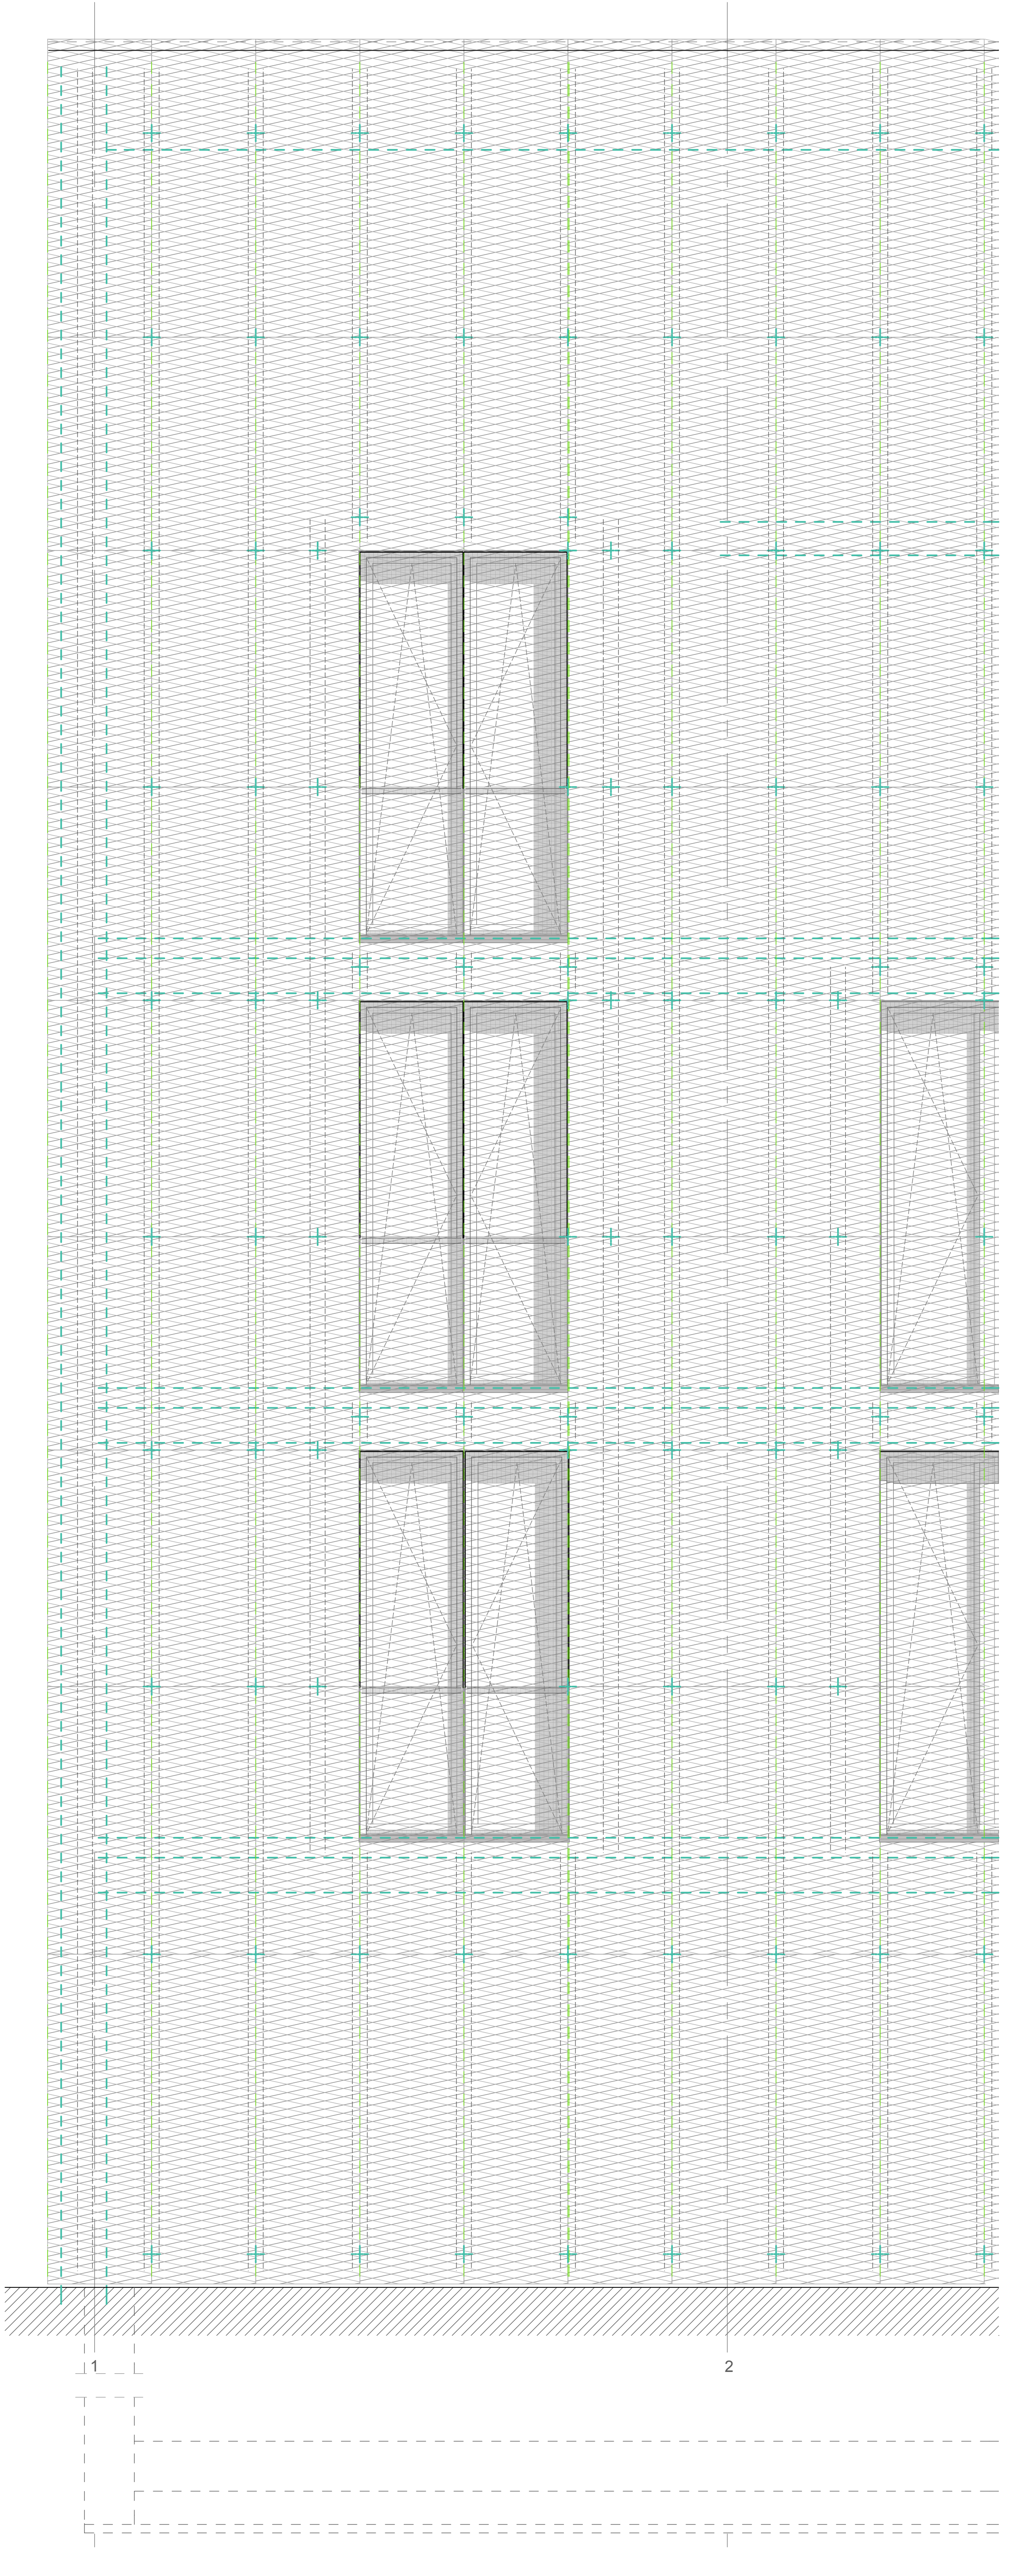
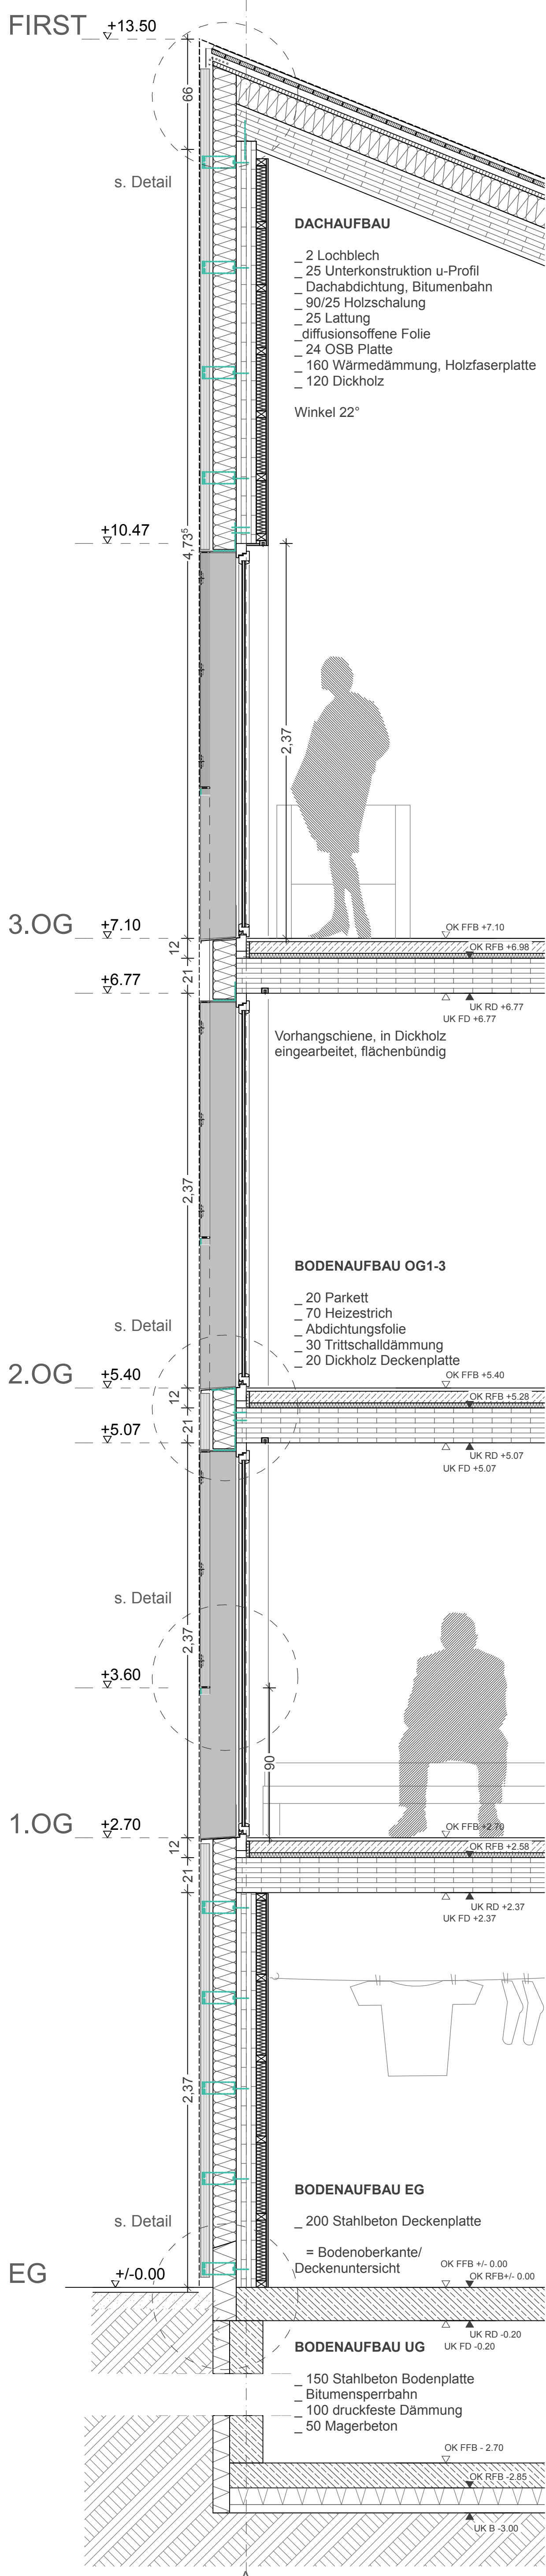
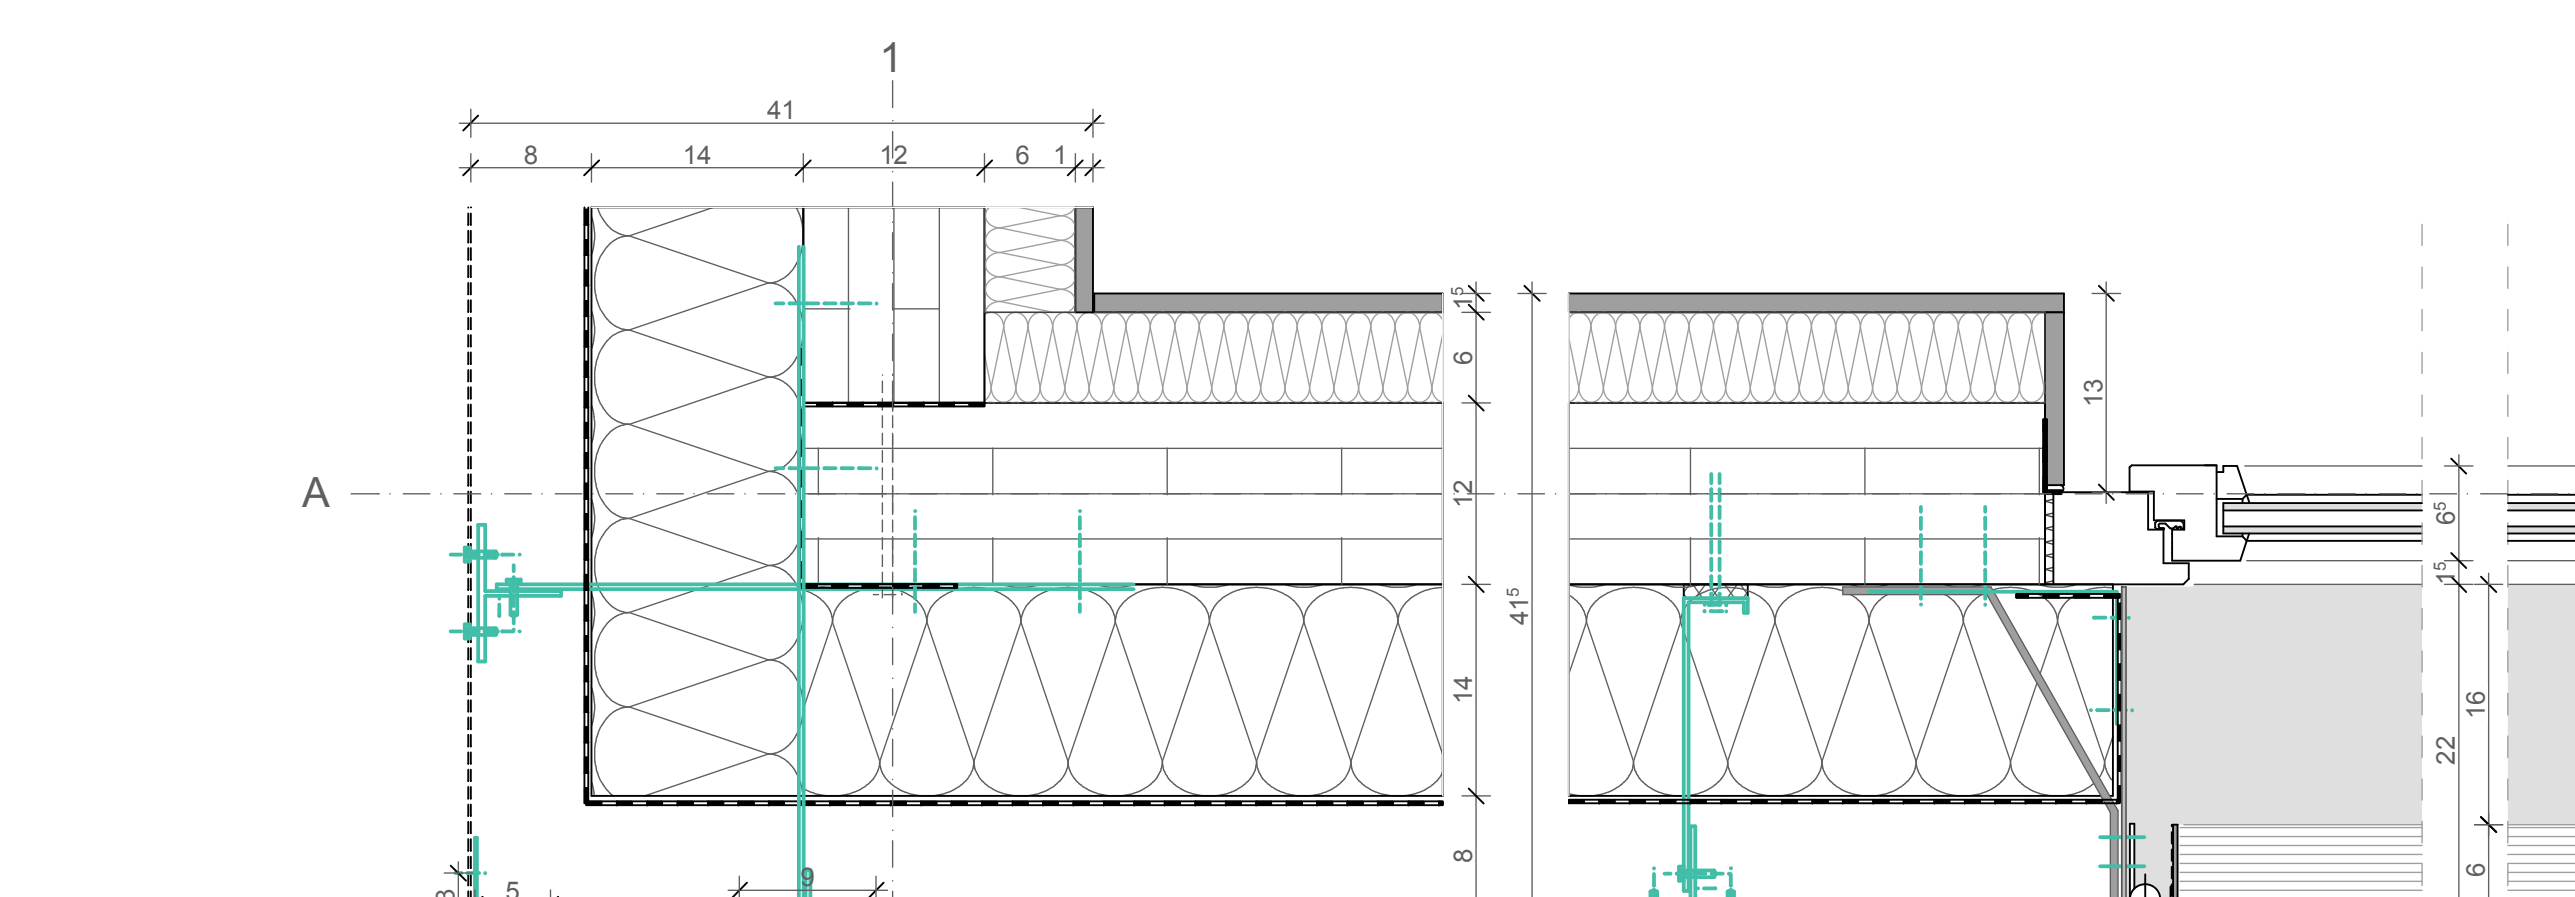
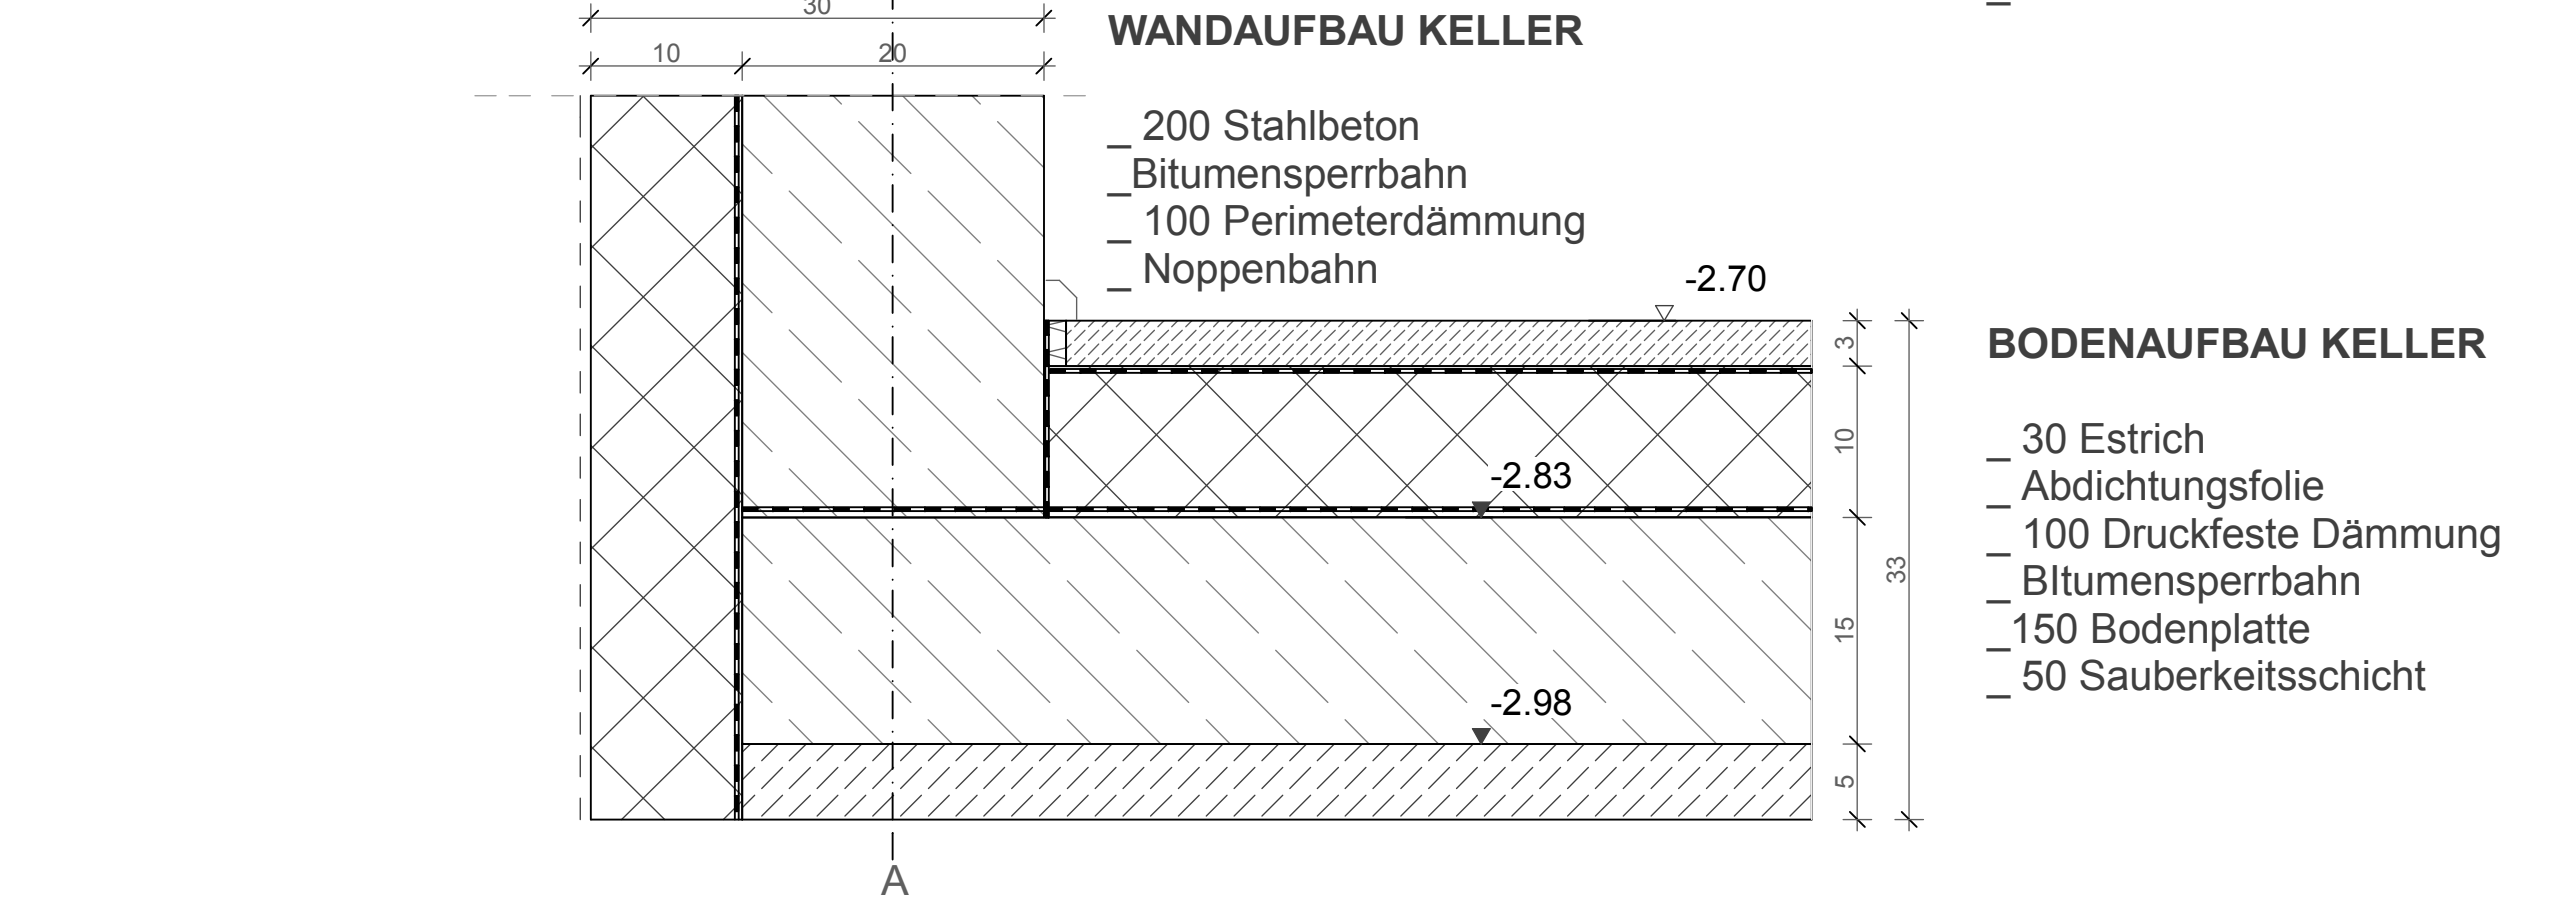
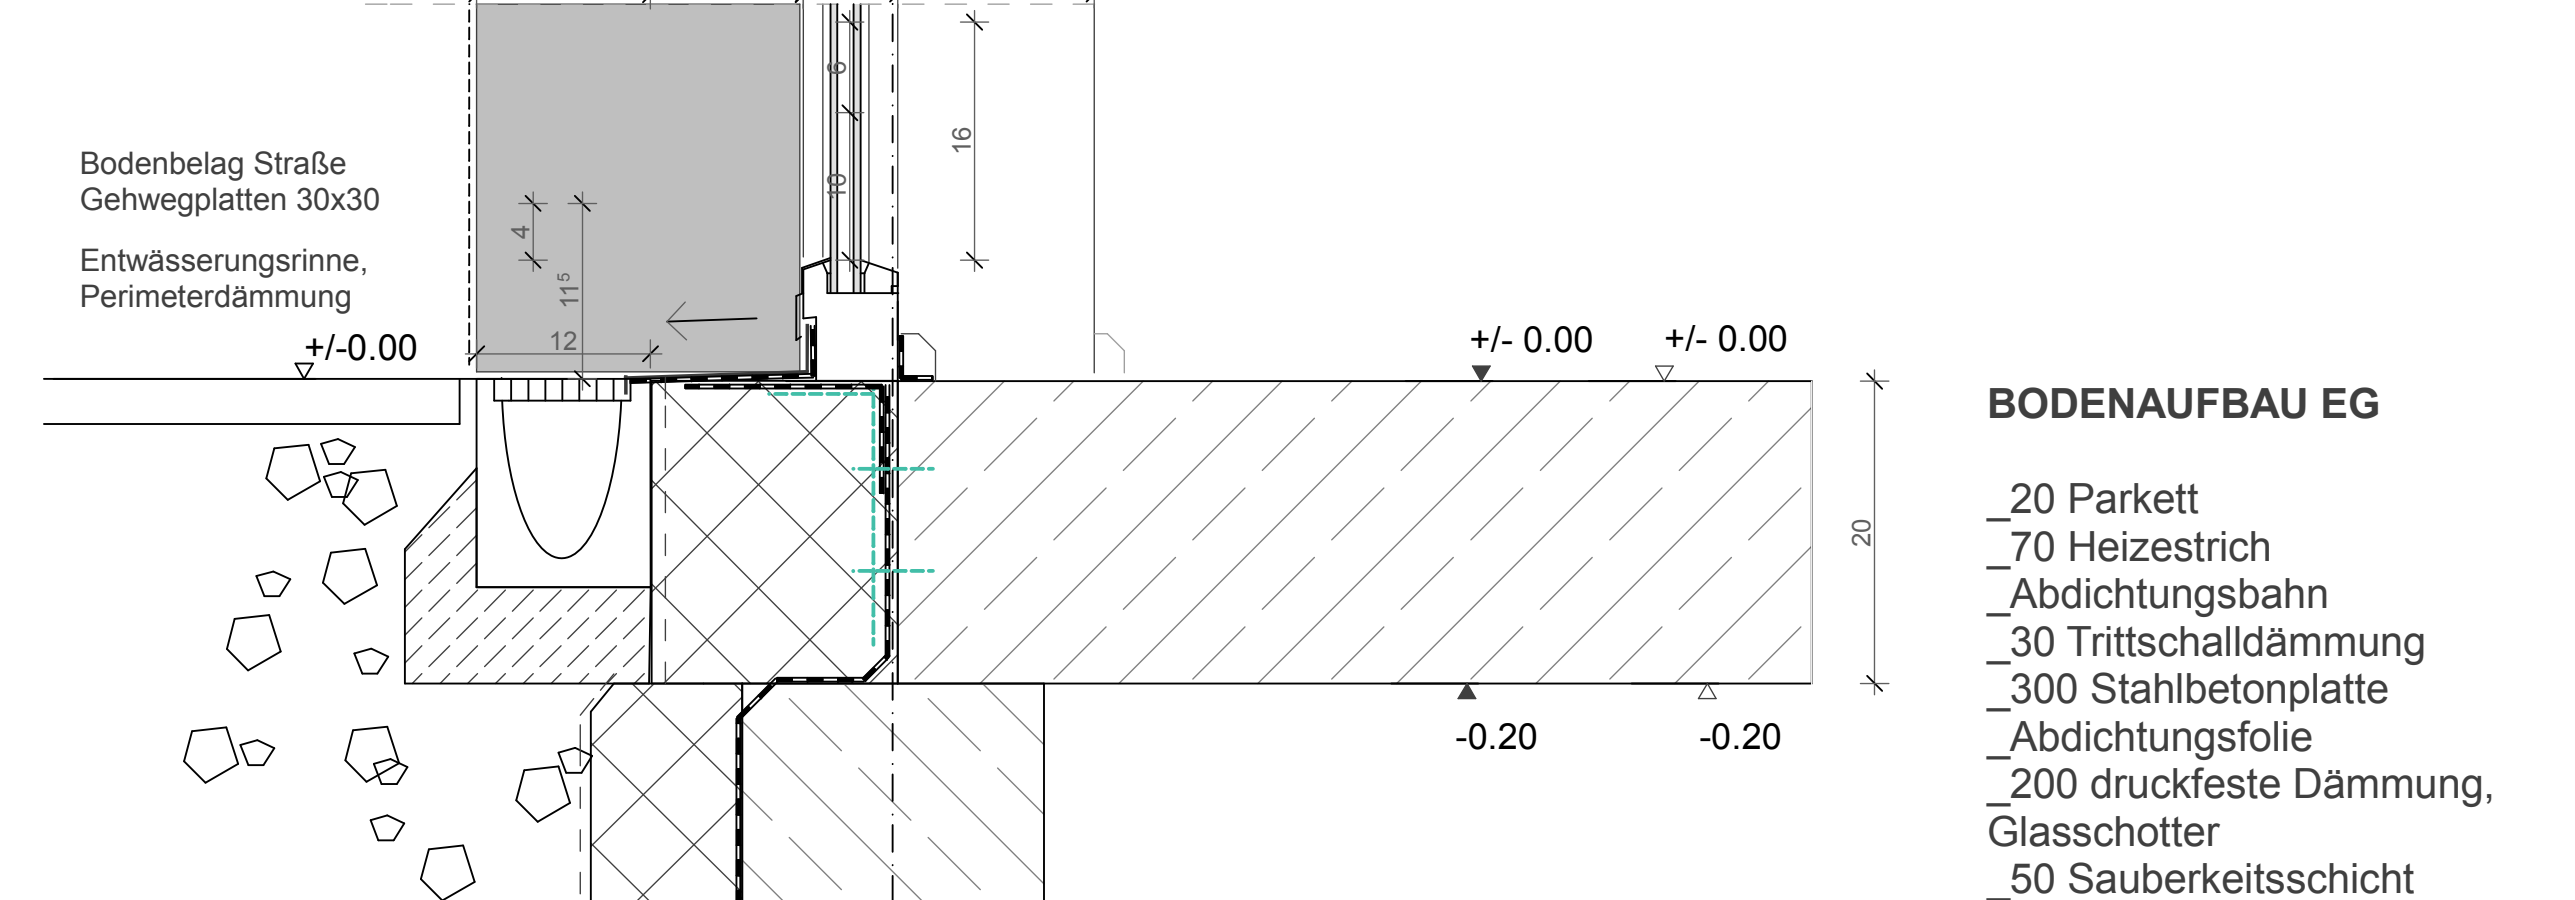
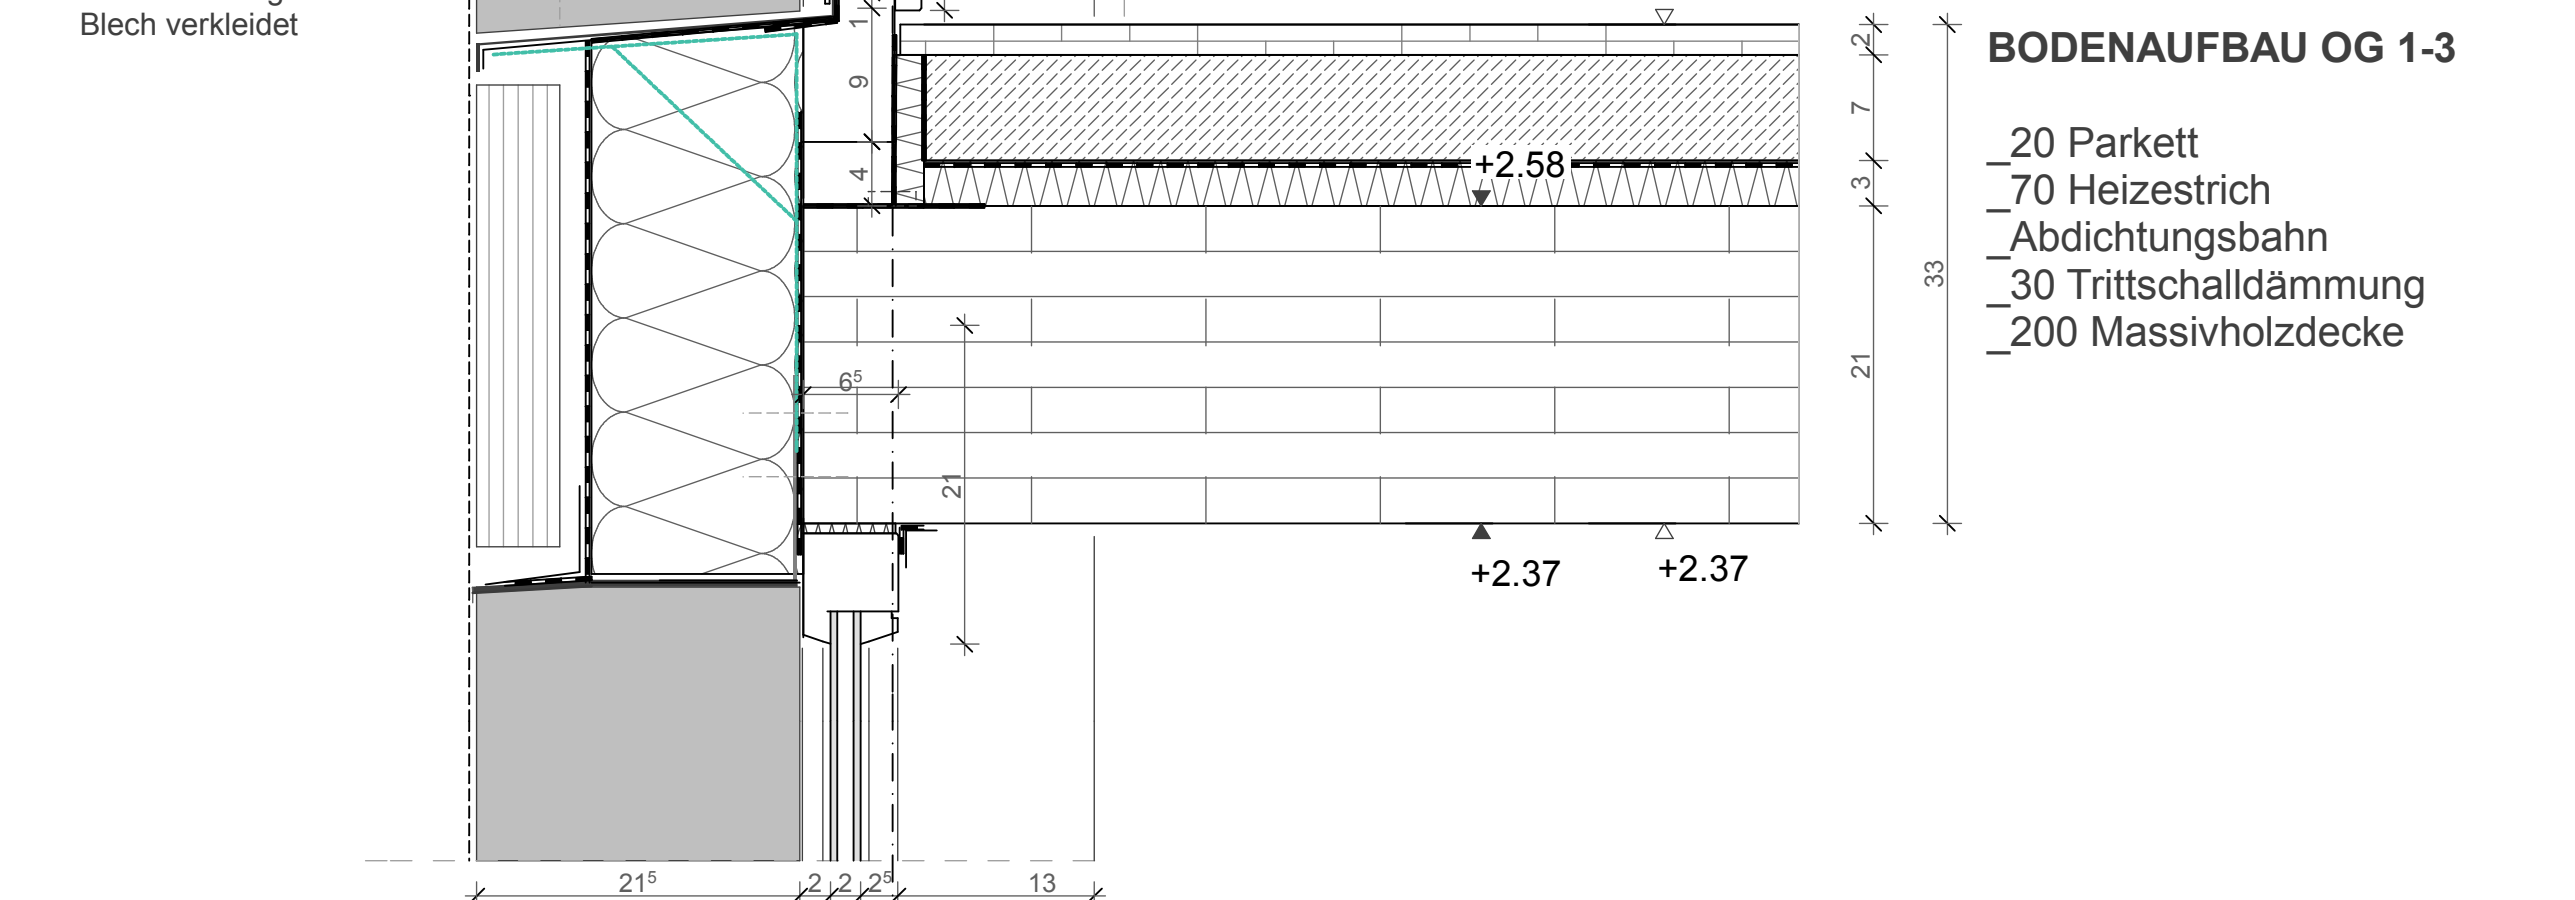
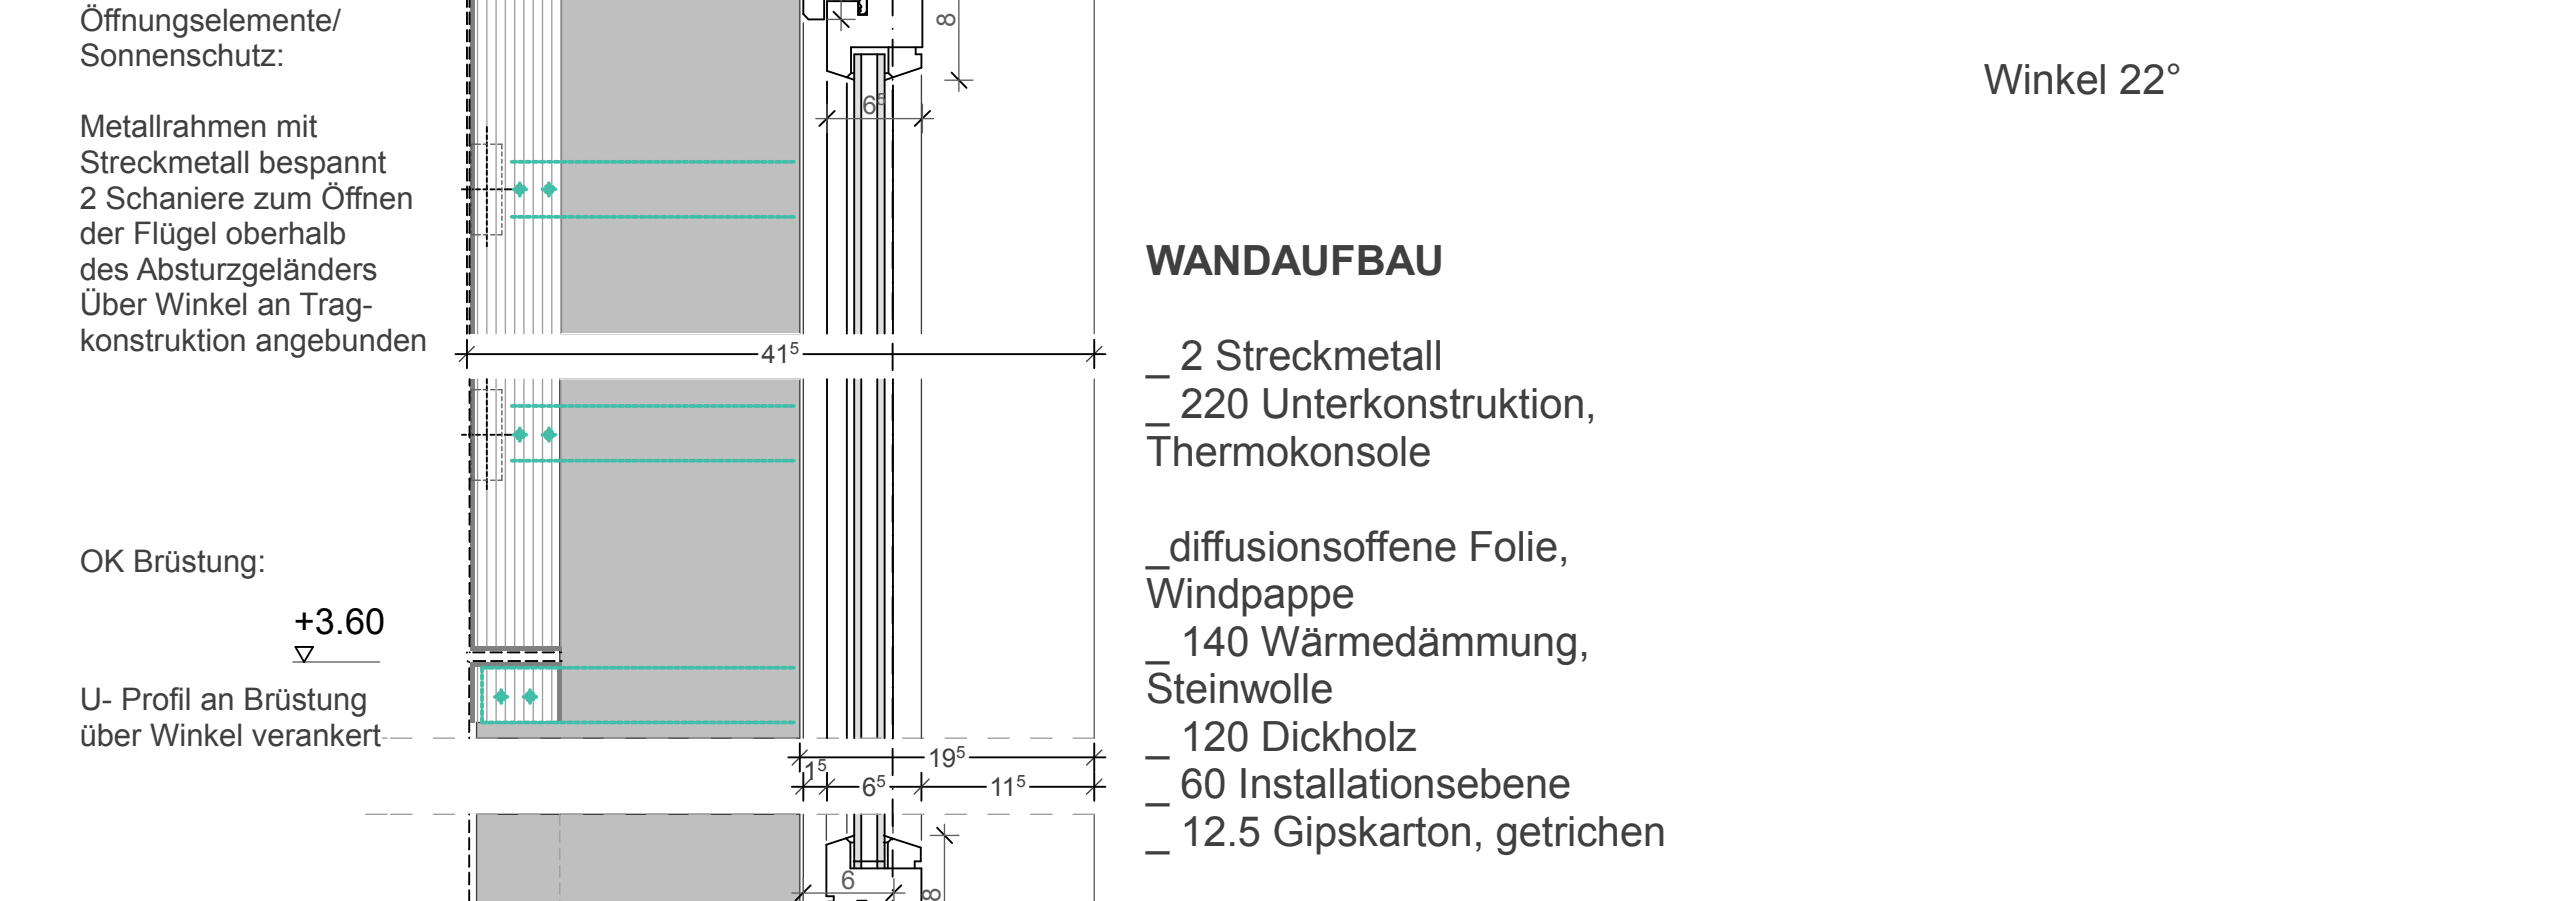
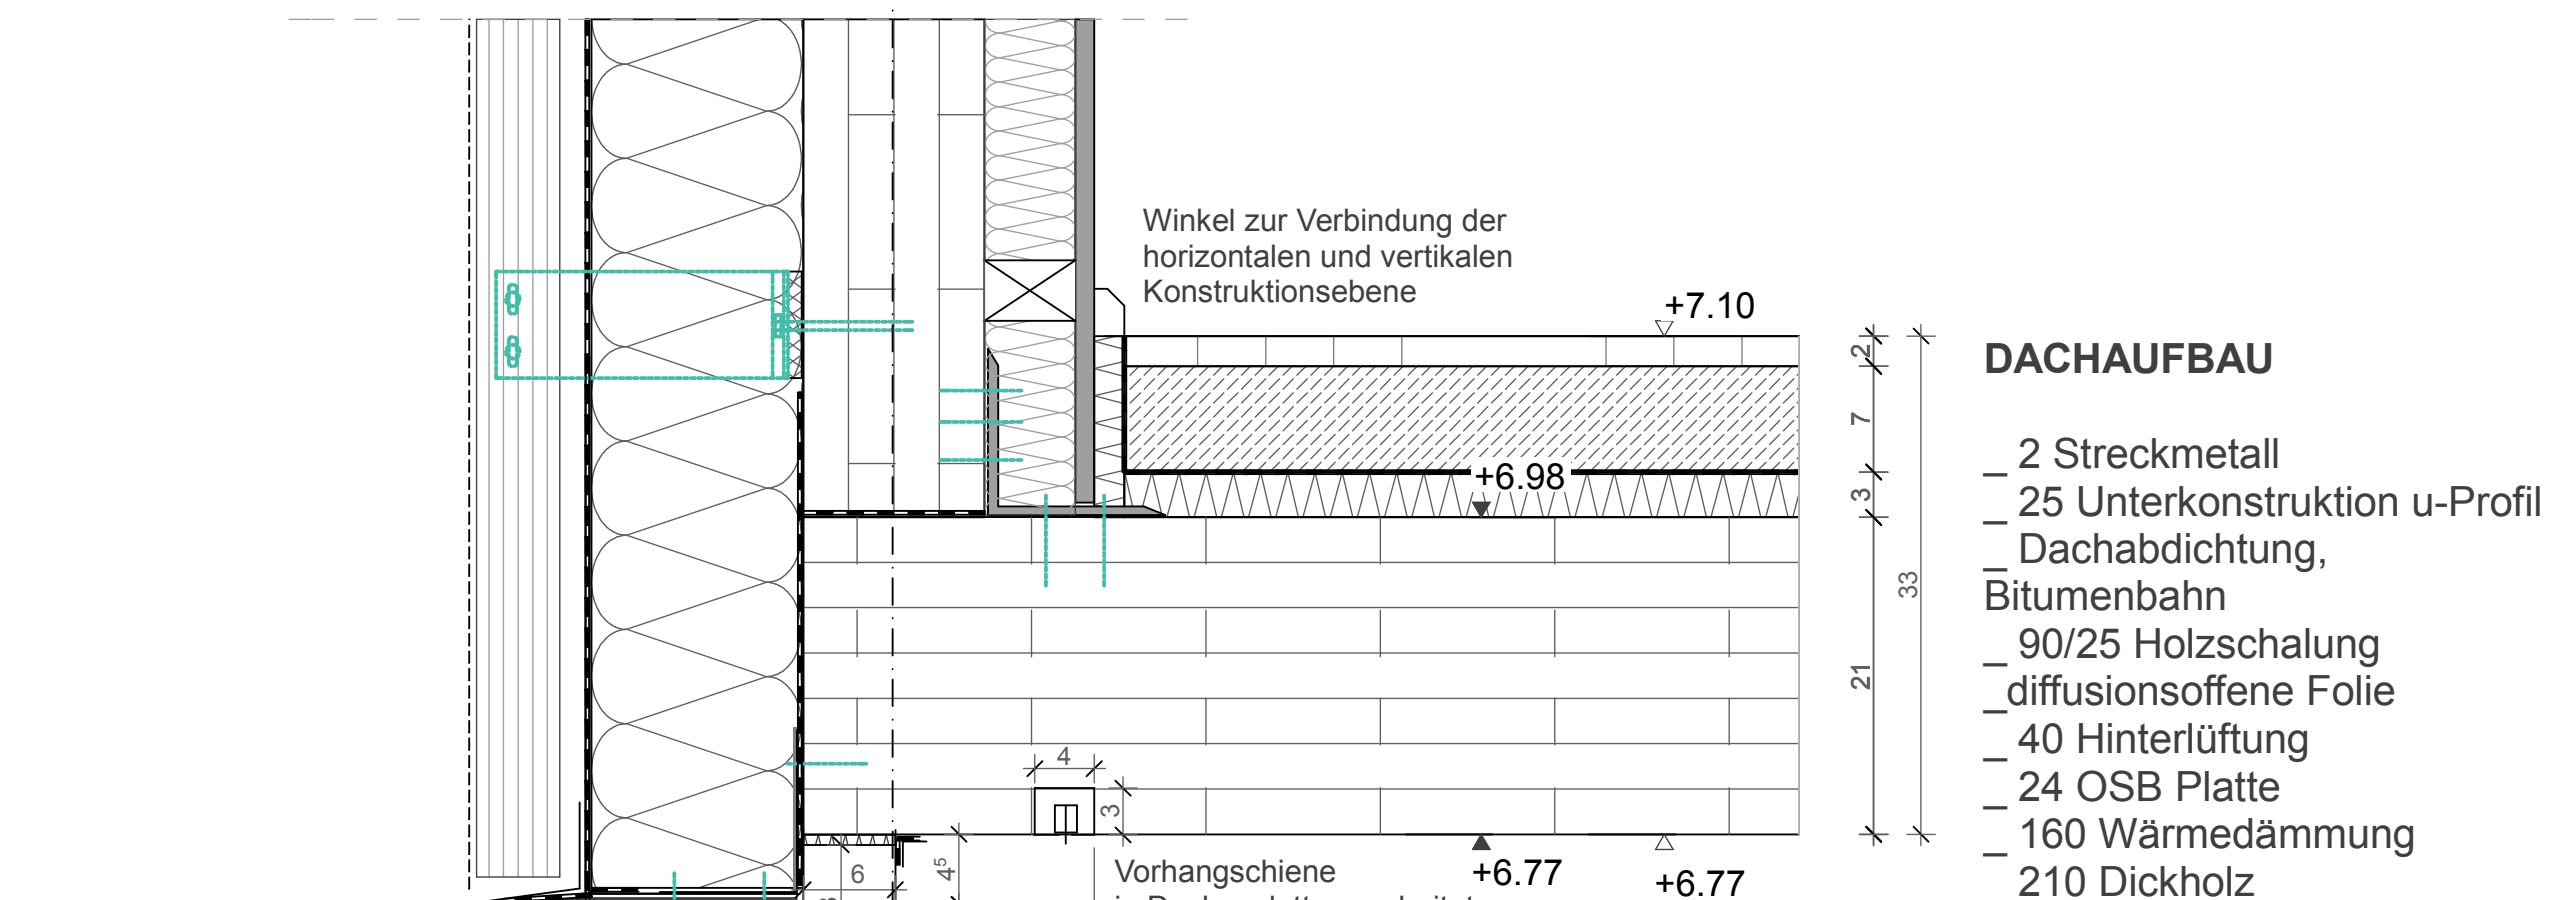


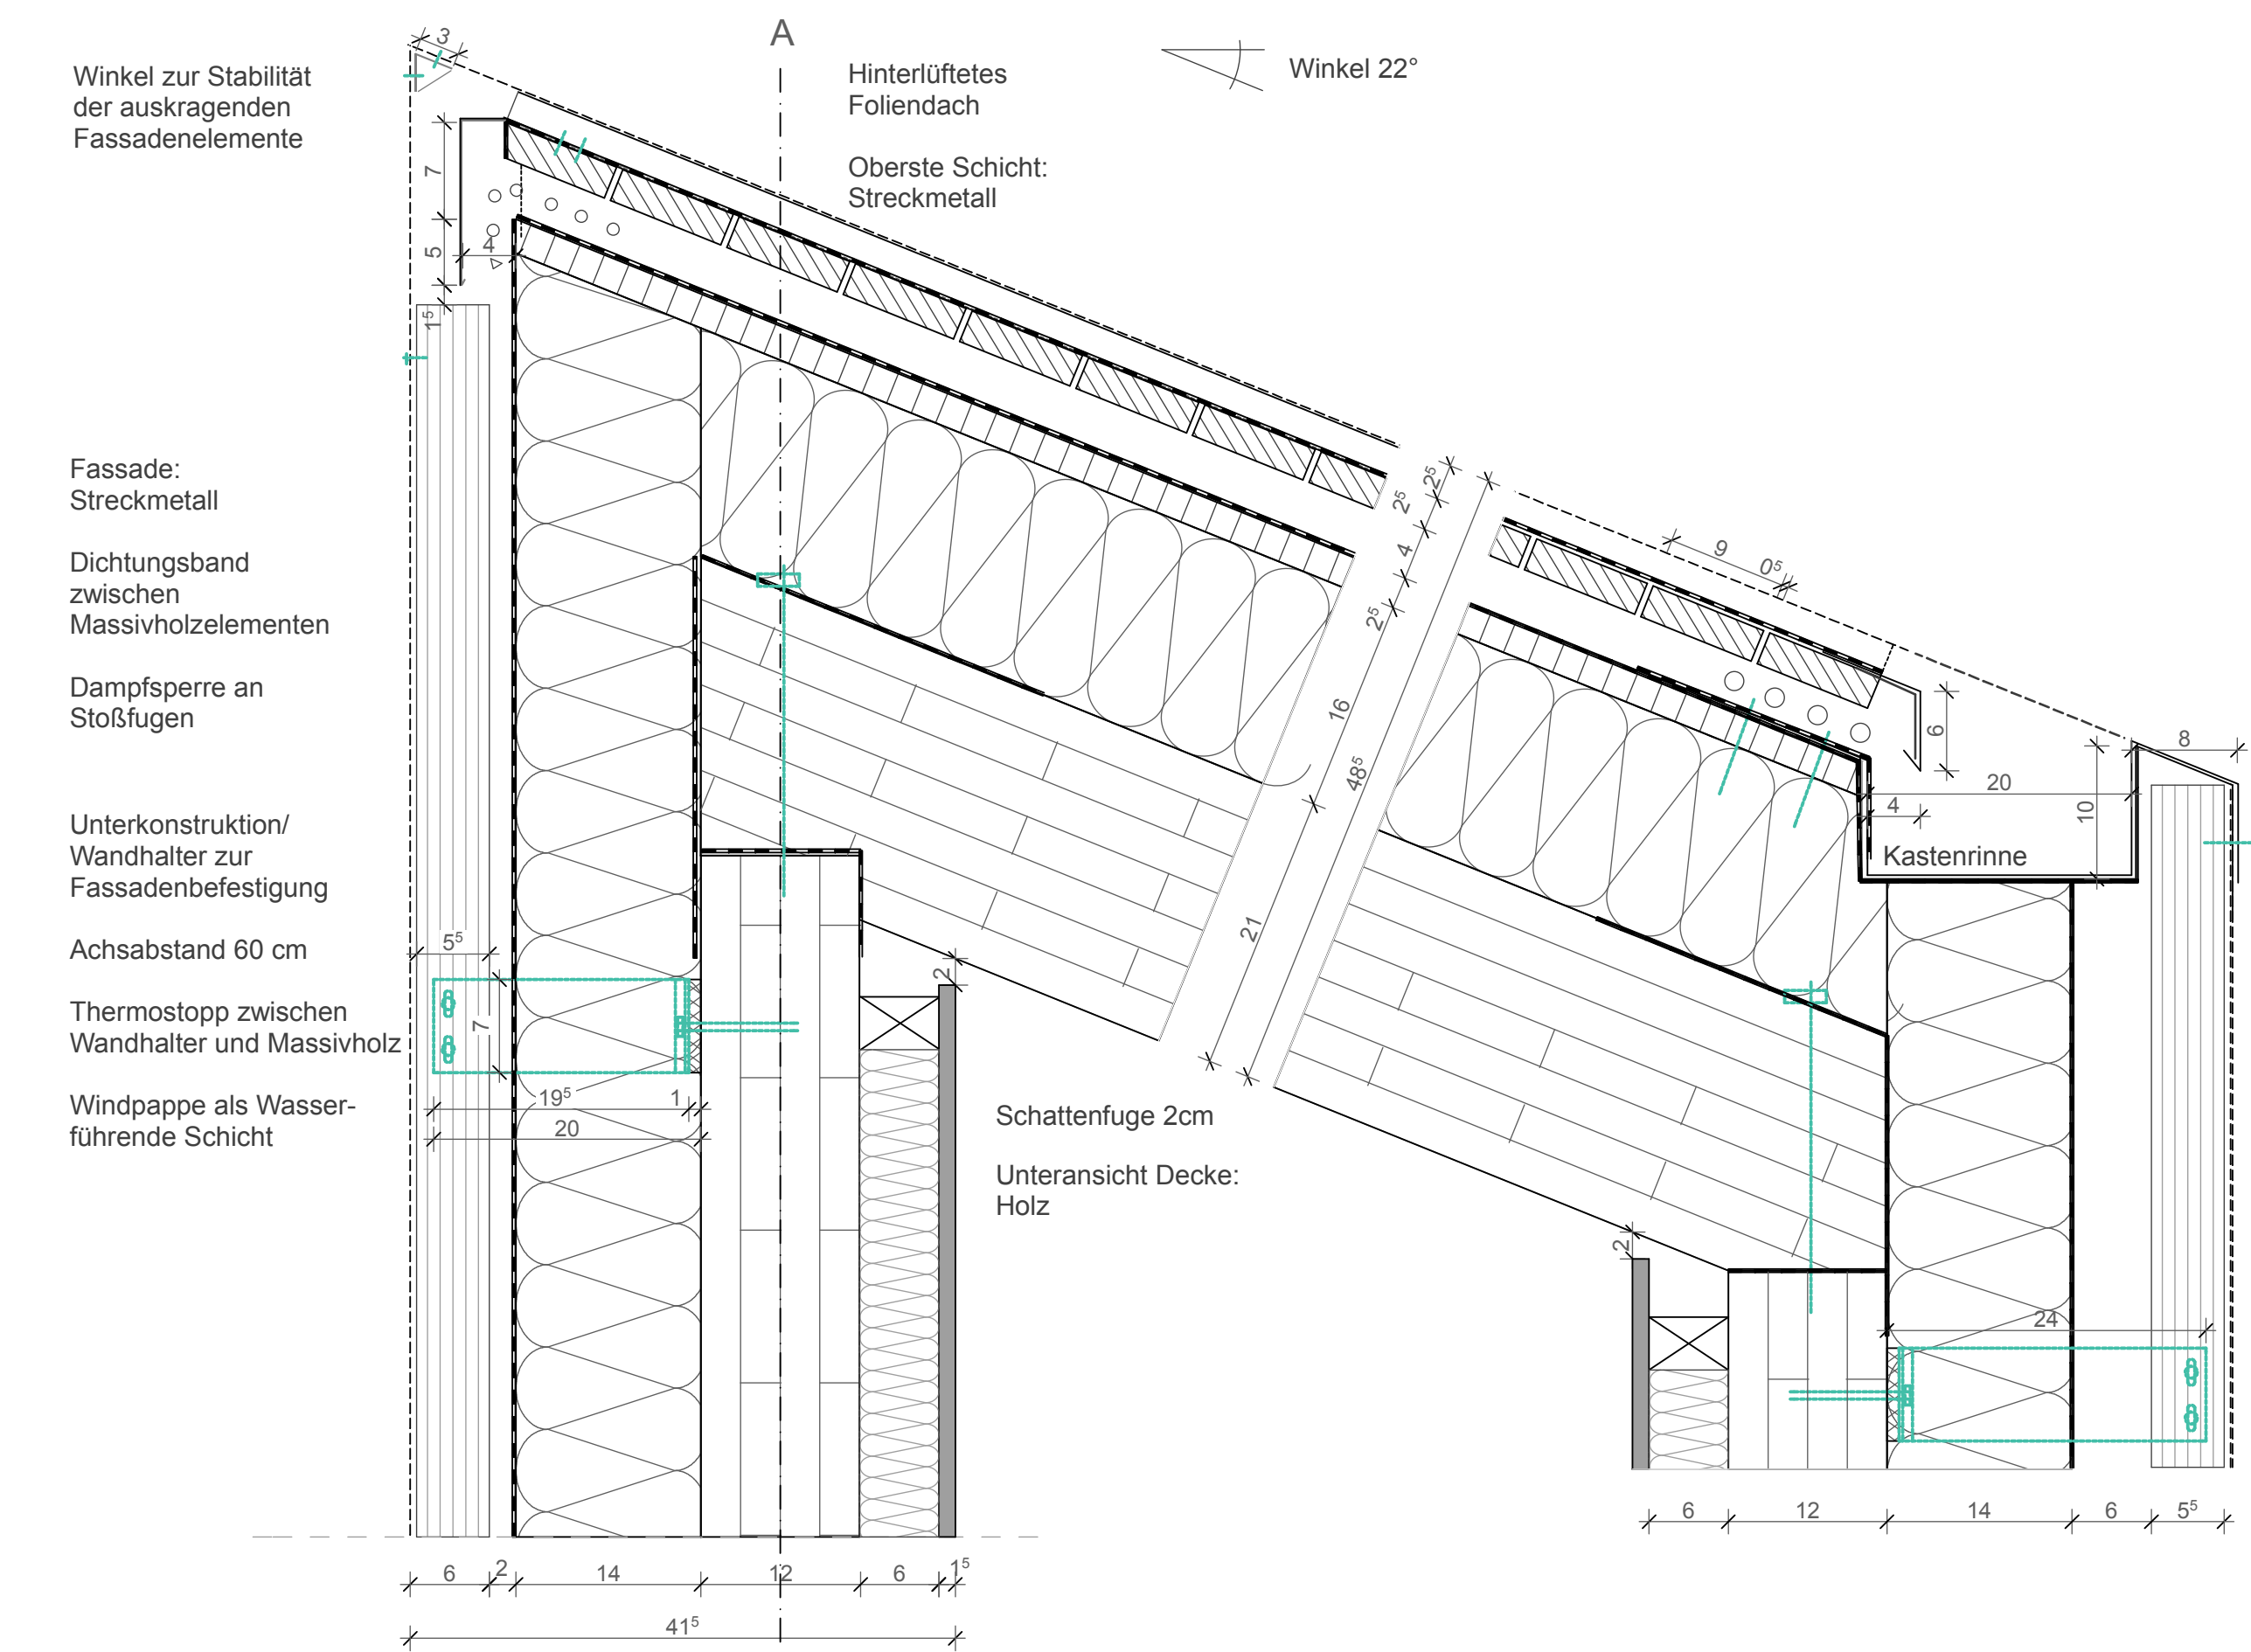

Fassadenschnitt 1/20
temp. Haus

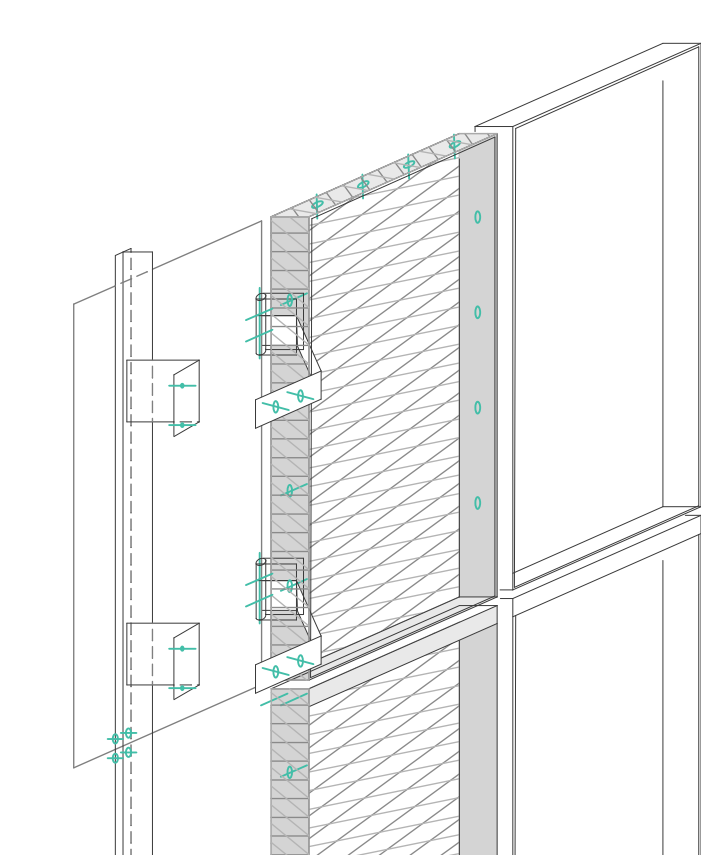

System Fensterladen
Streckmetall Befestigung