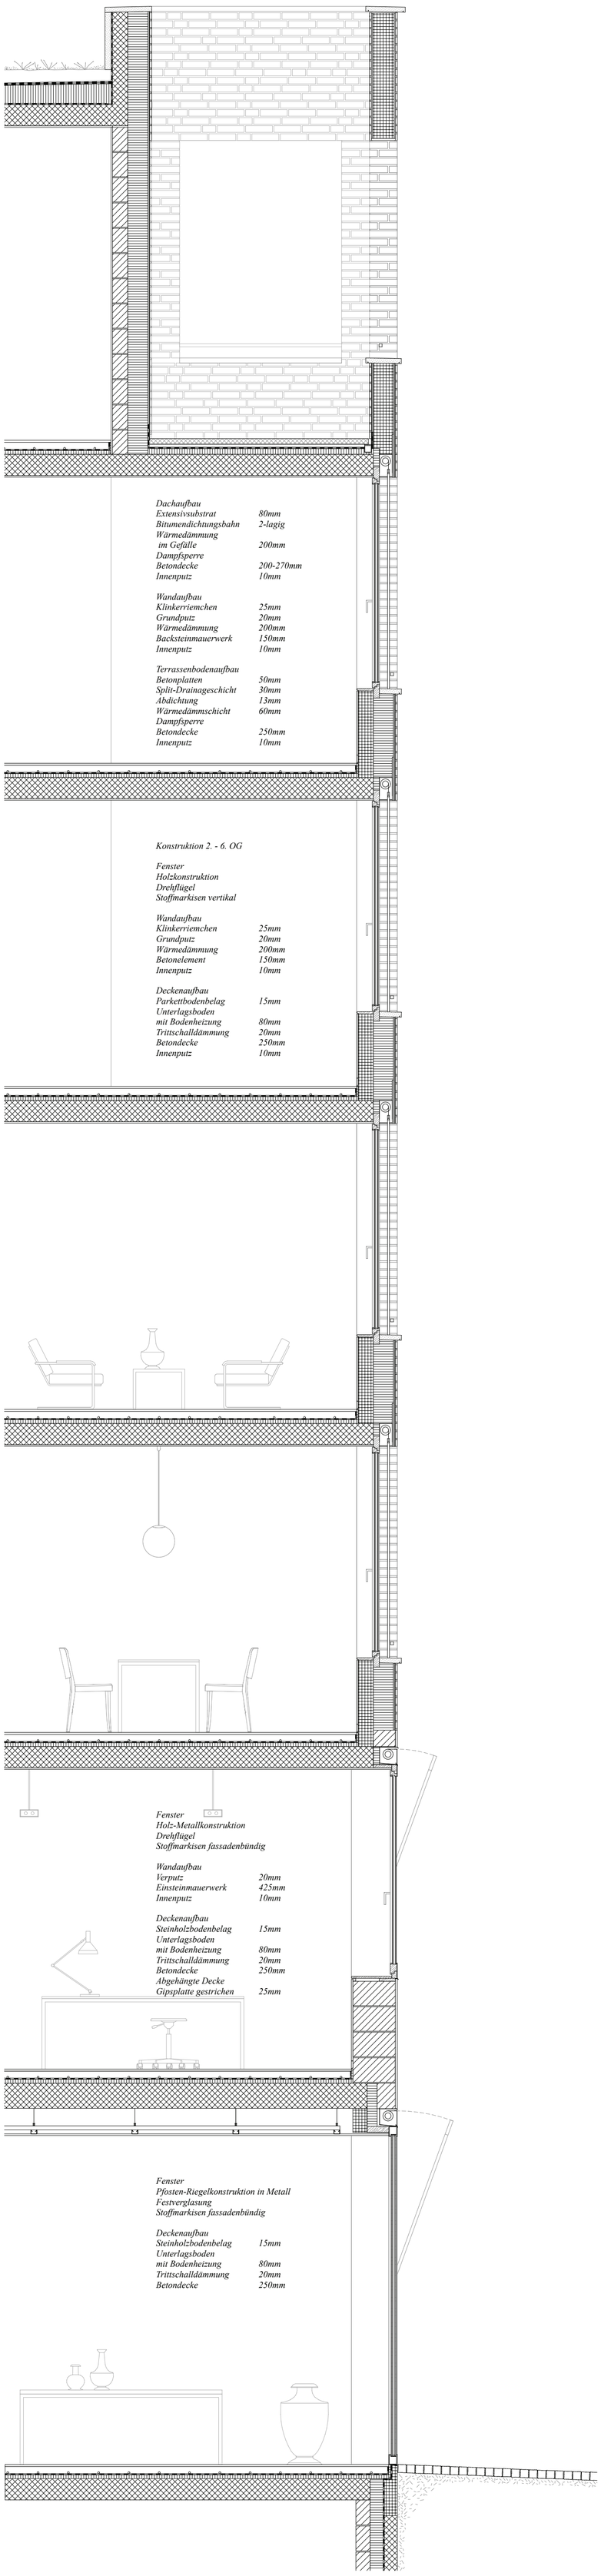

Fassadenschnitt Stadthaus M1:33

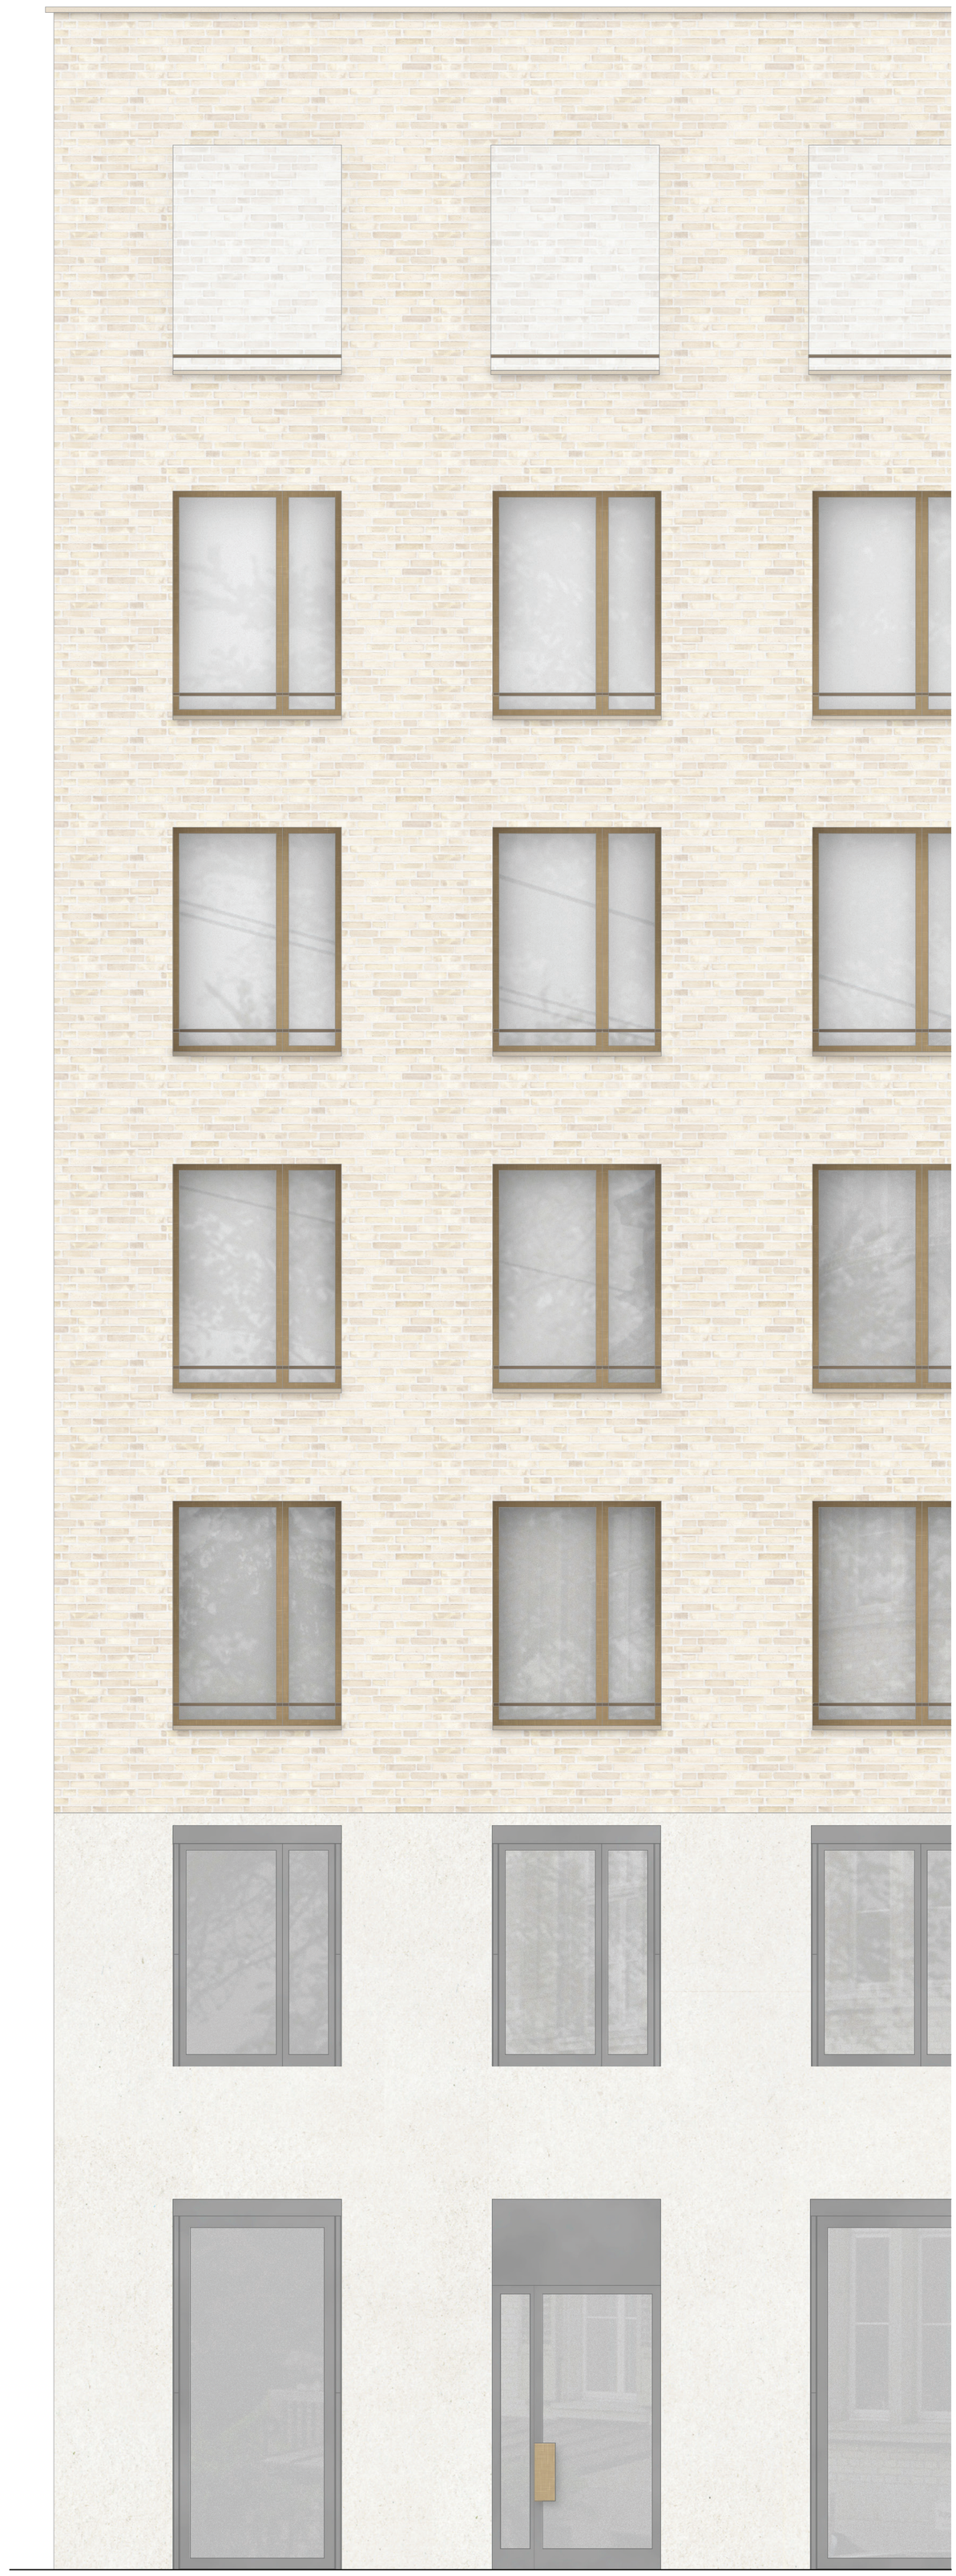

Fassadenansicht Stadthaus M1:33