


- Wandaufbau Sichtmauerwerk**
- Innenputz 10 mm
 - Mauerwerk 150 mm
 - Mineralwolle PB F 030 Isove $\lambda=0.030\text{W/mK}$ 260 mm
 - Hinterlüftung 35 mm
 - Sichtmauerwerk Langformat 115 mm

AUSSEN

Detail Fensterleibung
Sichtmauerwerk horizontal
1:5

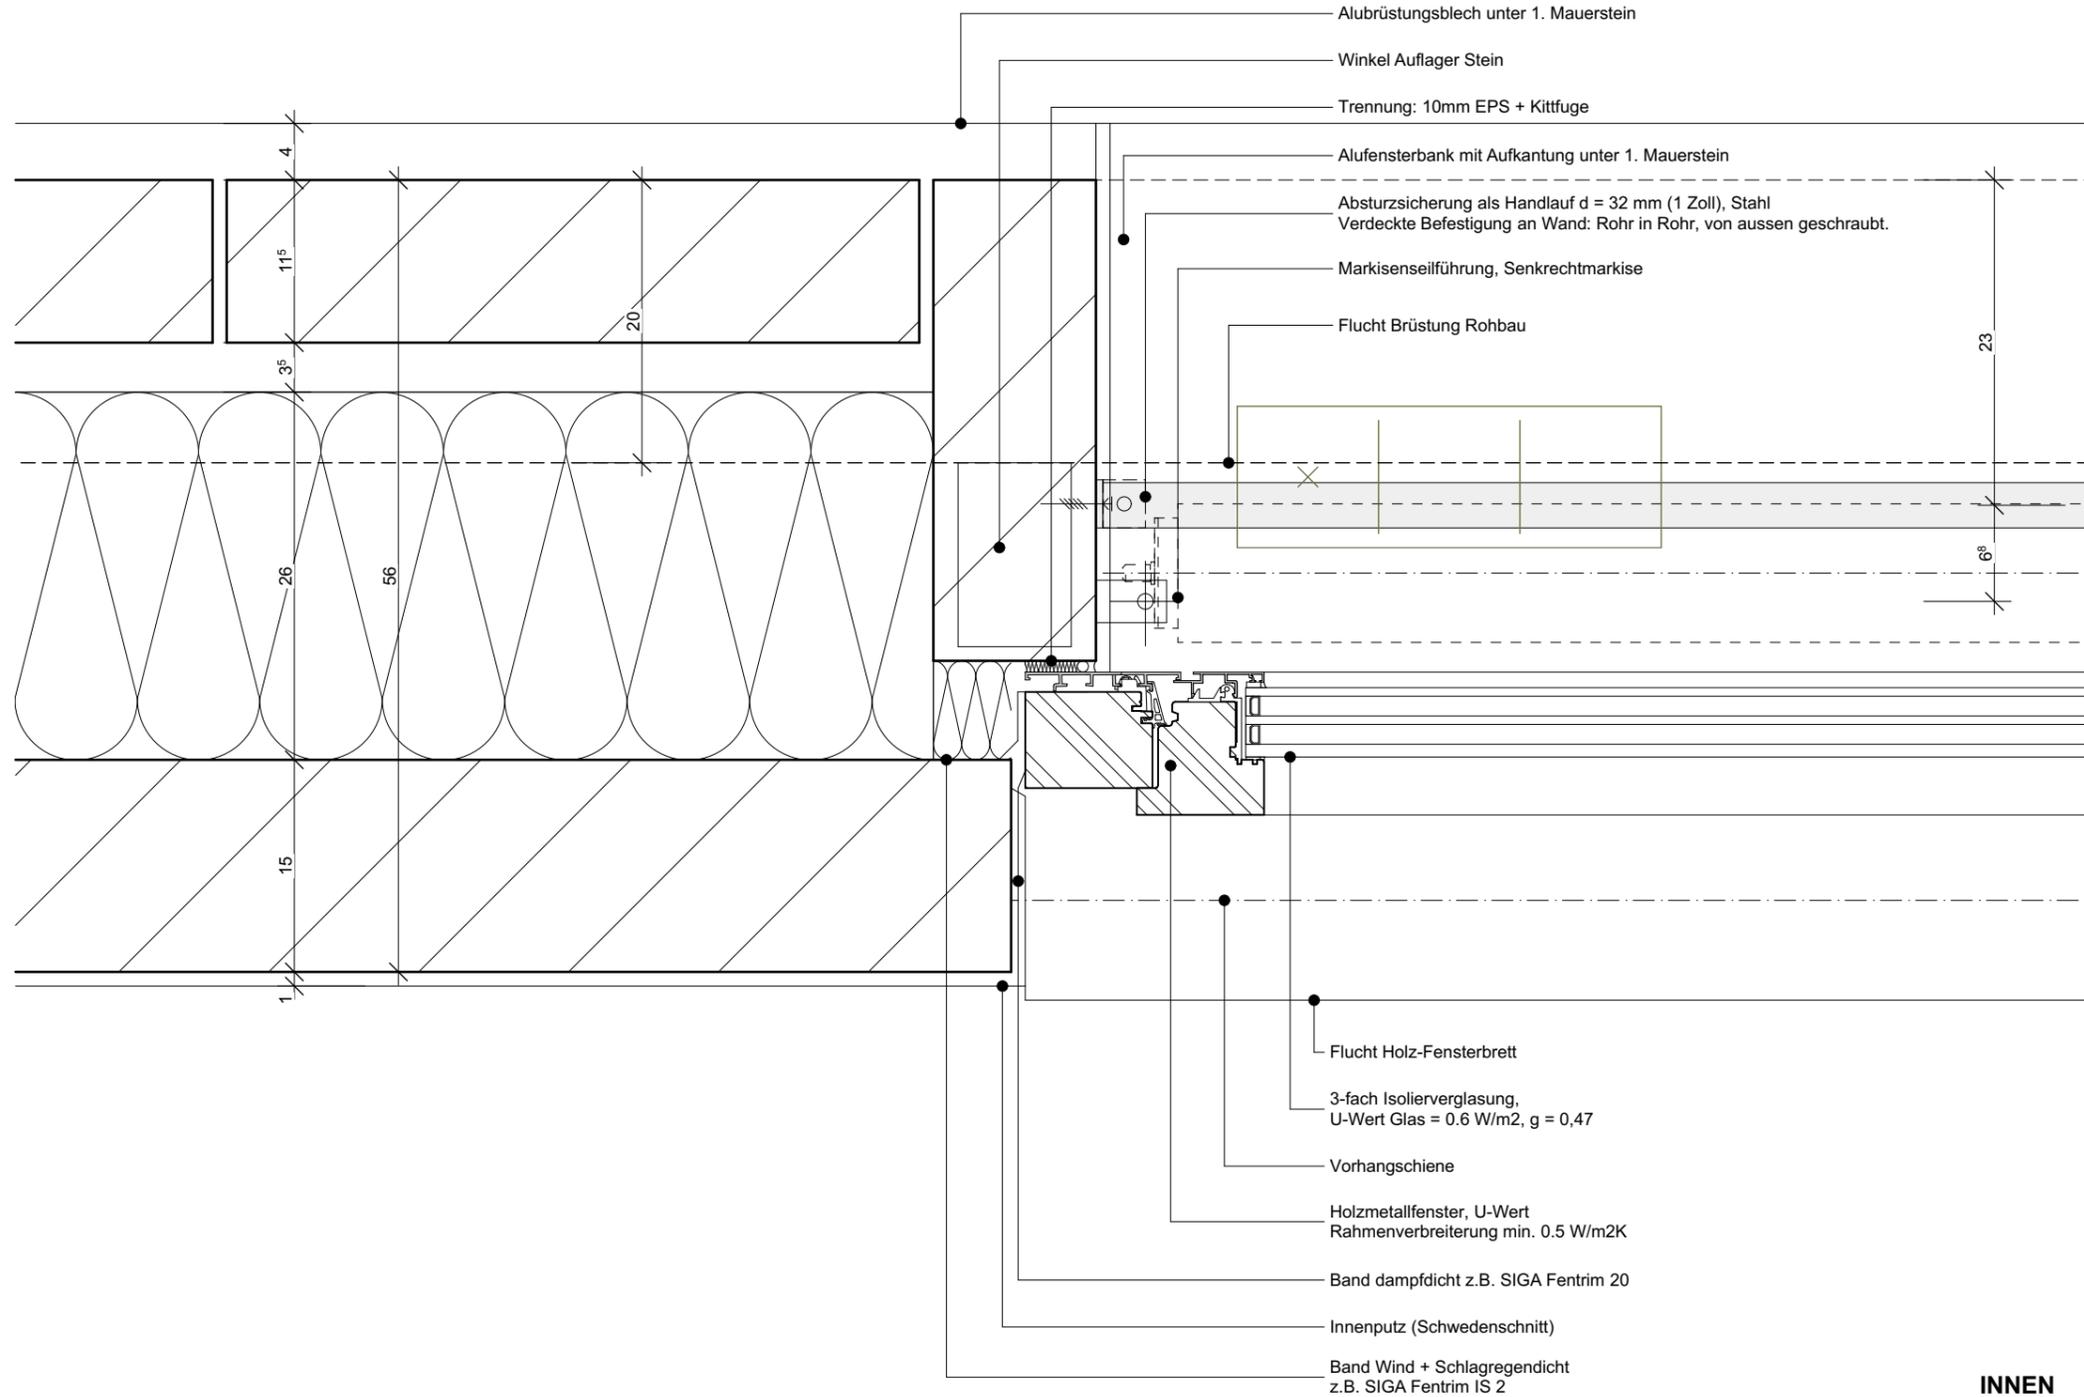

INNEN
Wohnung

BEST ARCHITECTS 23
Brotegstrasse 43, Frauenfeld

