


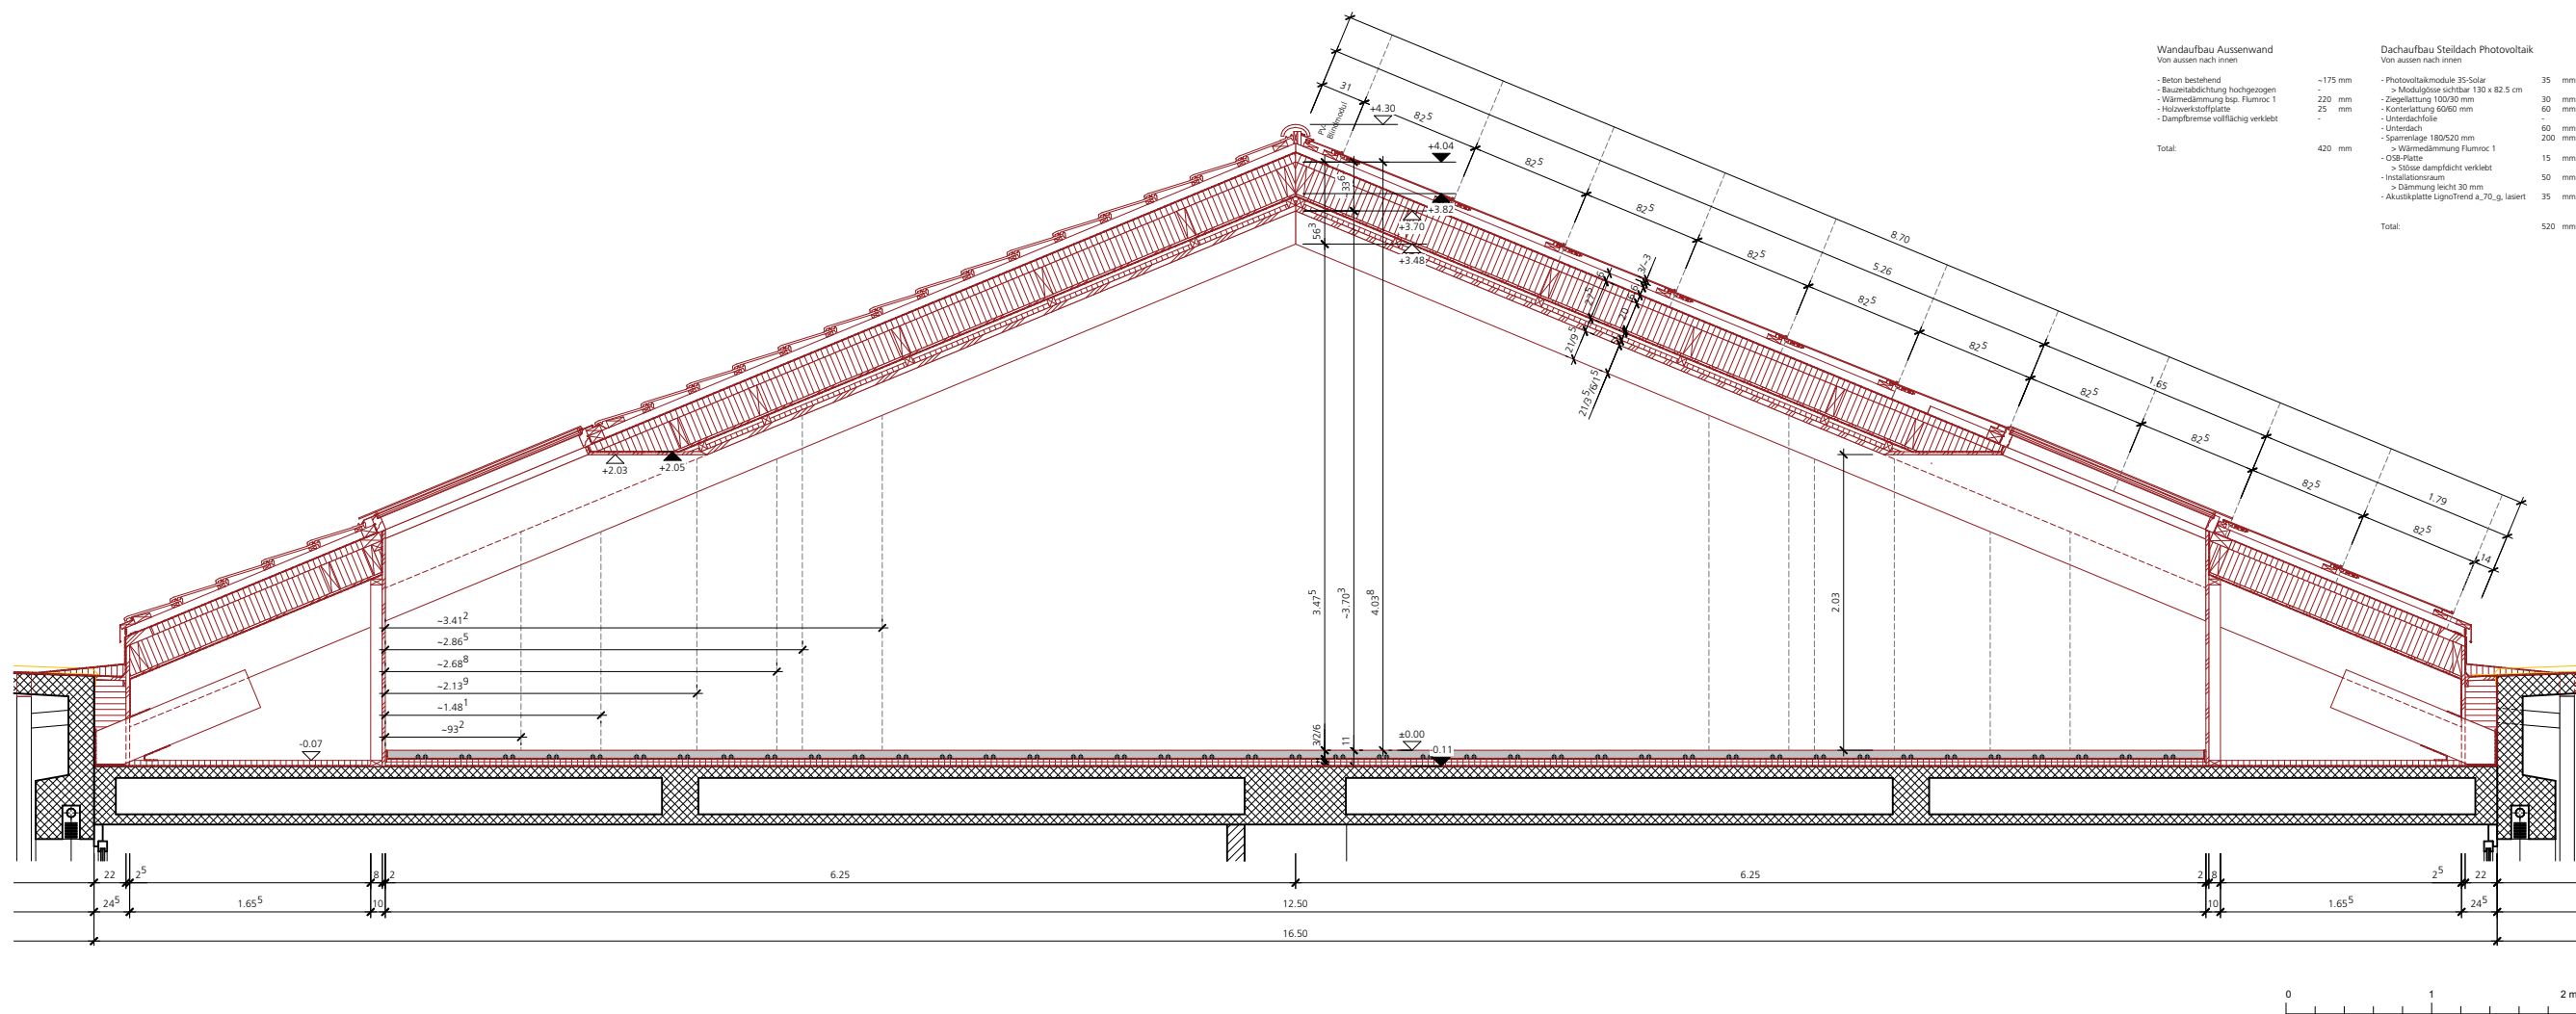

Wandaufbau Aussenwand

Von aussen nach innen

- Beton bestehend
- Bauteildichtung hochgezogen
- Wärmedämmung top. Flumoc 1
- Holzwerkstoffplatte
- Dampfbremse vollflächig verklebt

Total:

Dachaufbau Steildach Photovoltaik

Von aussen nach innen

- Photovoltaikmodule 35-Solar
- Modulgröße sichtbar 130 x 82.5 cm
- Ziegellattung 100/50 mm
- Konterlattung 60/60 mm
- Unterdachfolie
- Unterdach
- Spannweite 180/520 mm
- Wärmedämmung Flumoc 1
- OSB-Platte
- Stöße dampfdicht verklebt
- Installationsraum
- Dämmung leicht 30 mm
- Akustikplatte Lignotrend a_70_g, lasiert

Total:

520 mm