MÜLLER +
PARTNER

Müller + Partner AG
Architekten + Planer
Hofwisenstrasse 13
8260 Stein am Rhein
T 052 742 07 70
info@mp-arch.ch
www.mp-arch.ch

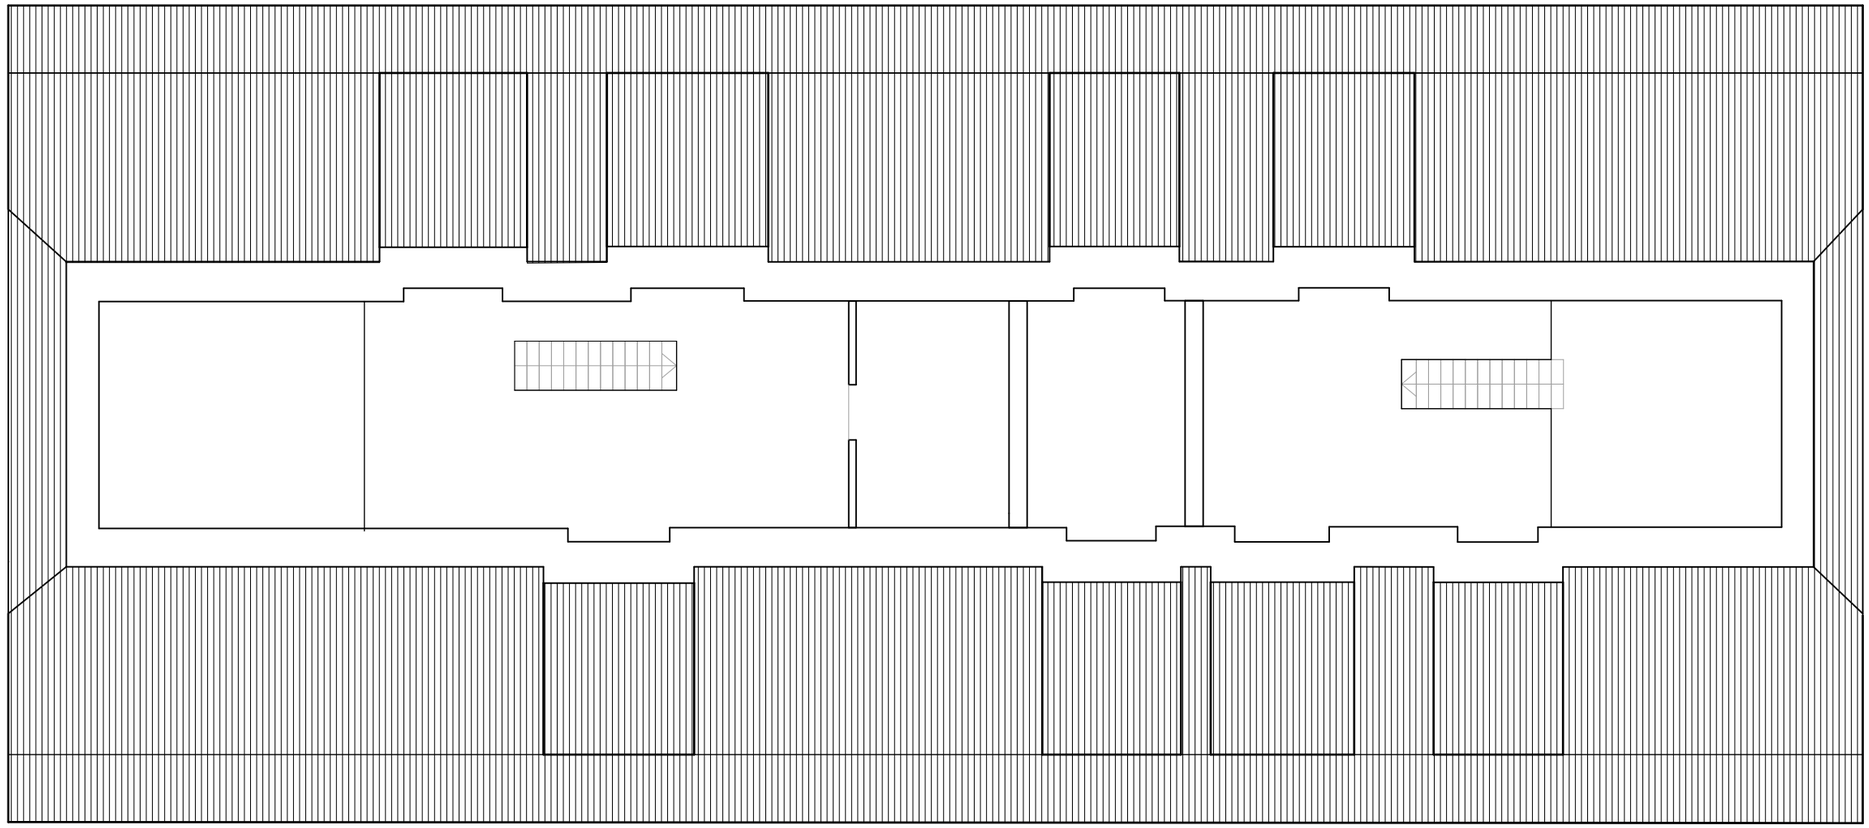

Umbau Ochsen, Wagenhausen
Grundriss 2. Dachgeschoss 1:100

0 1 2 5 10