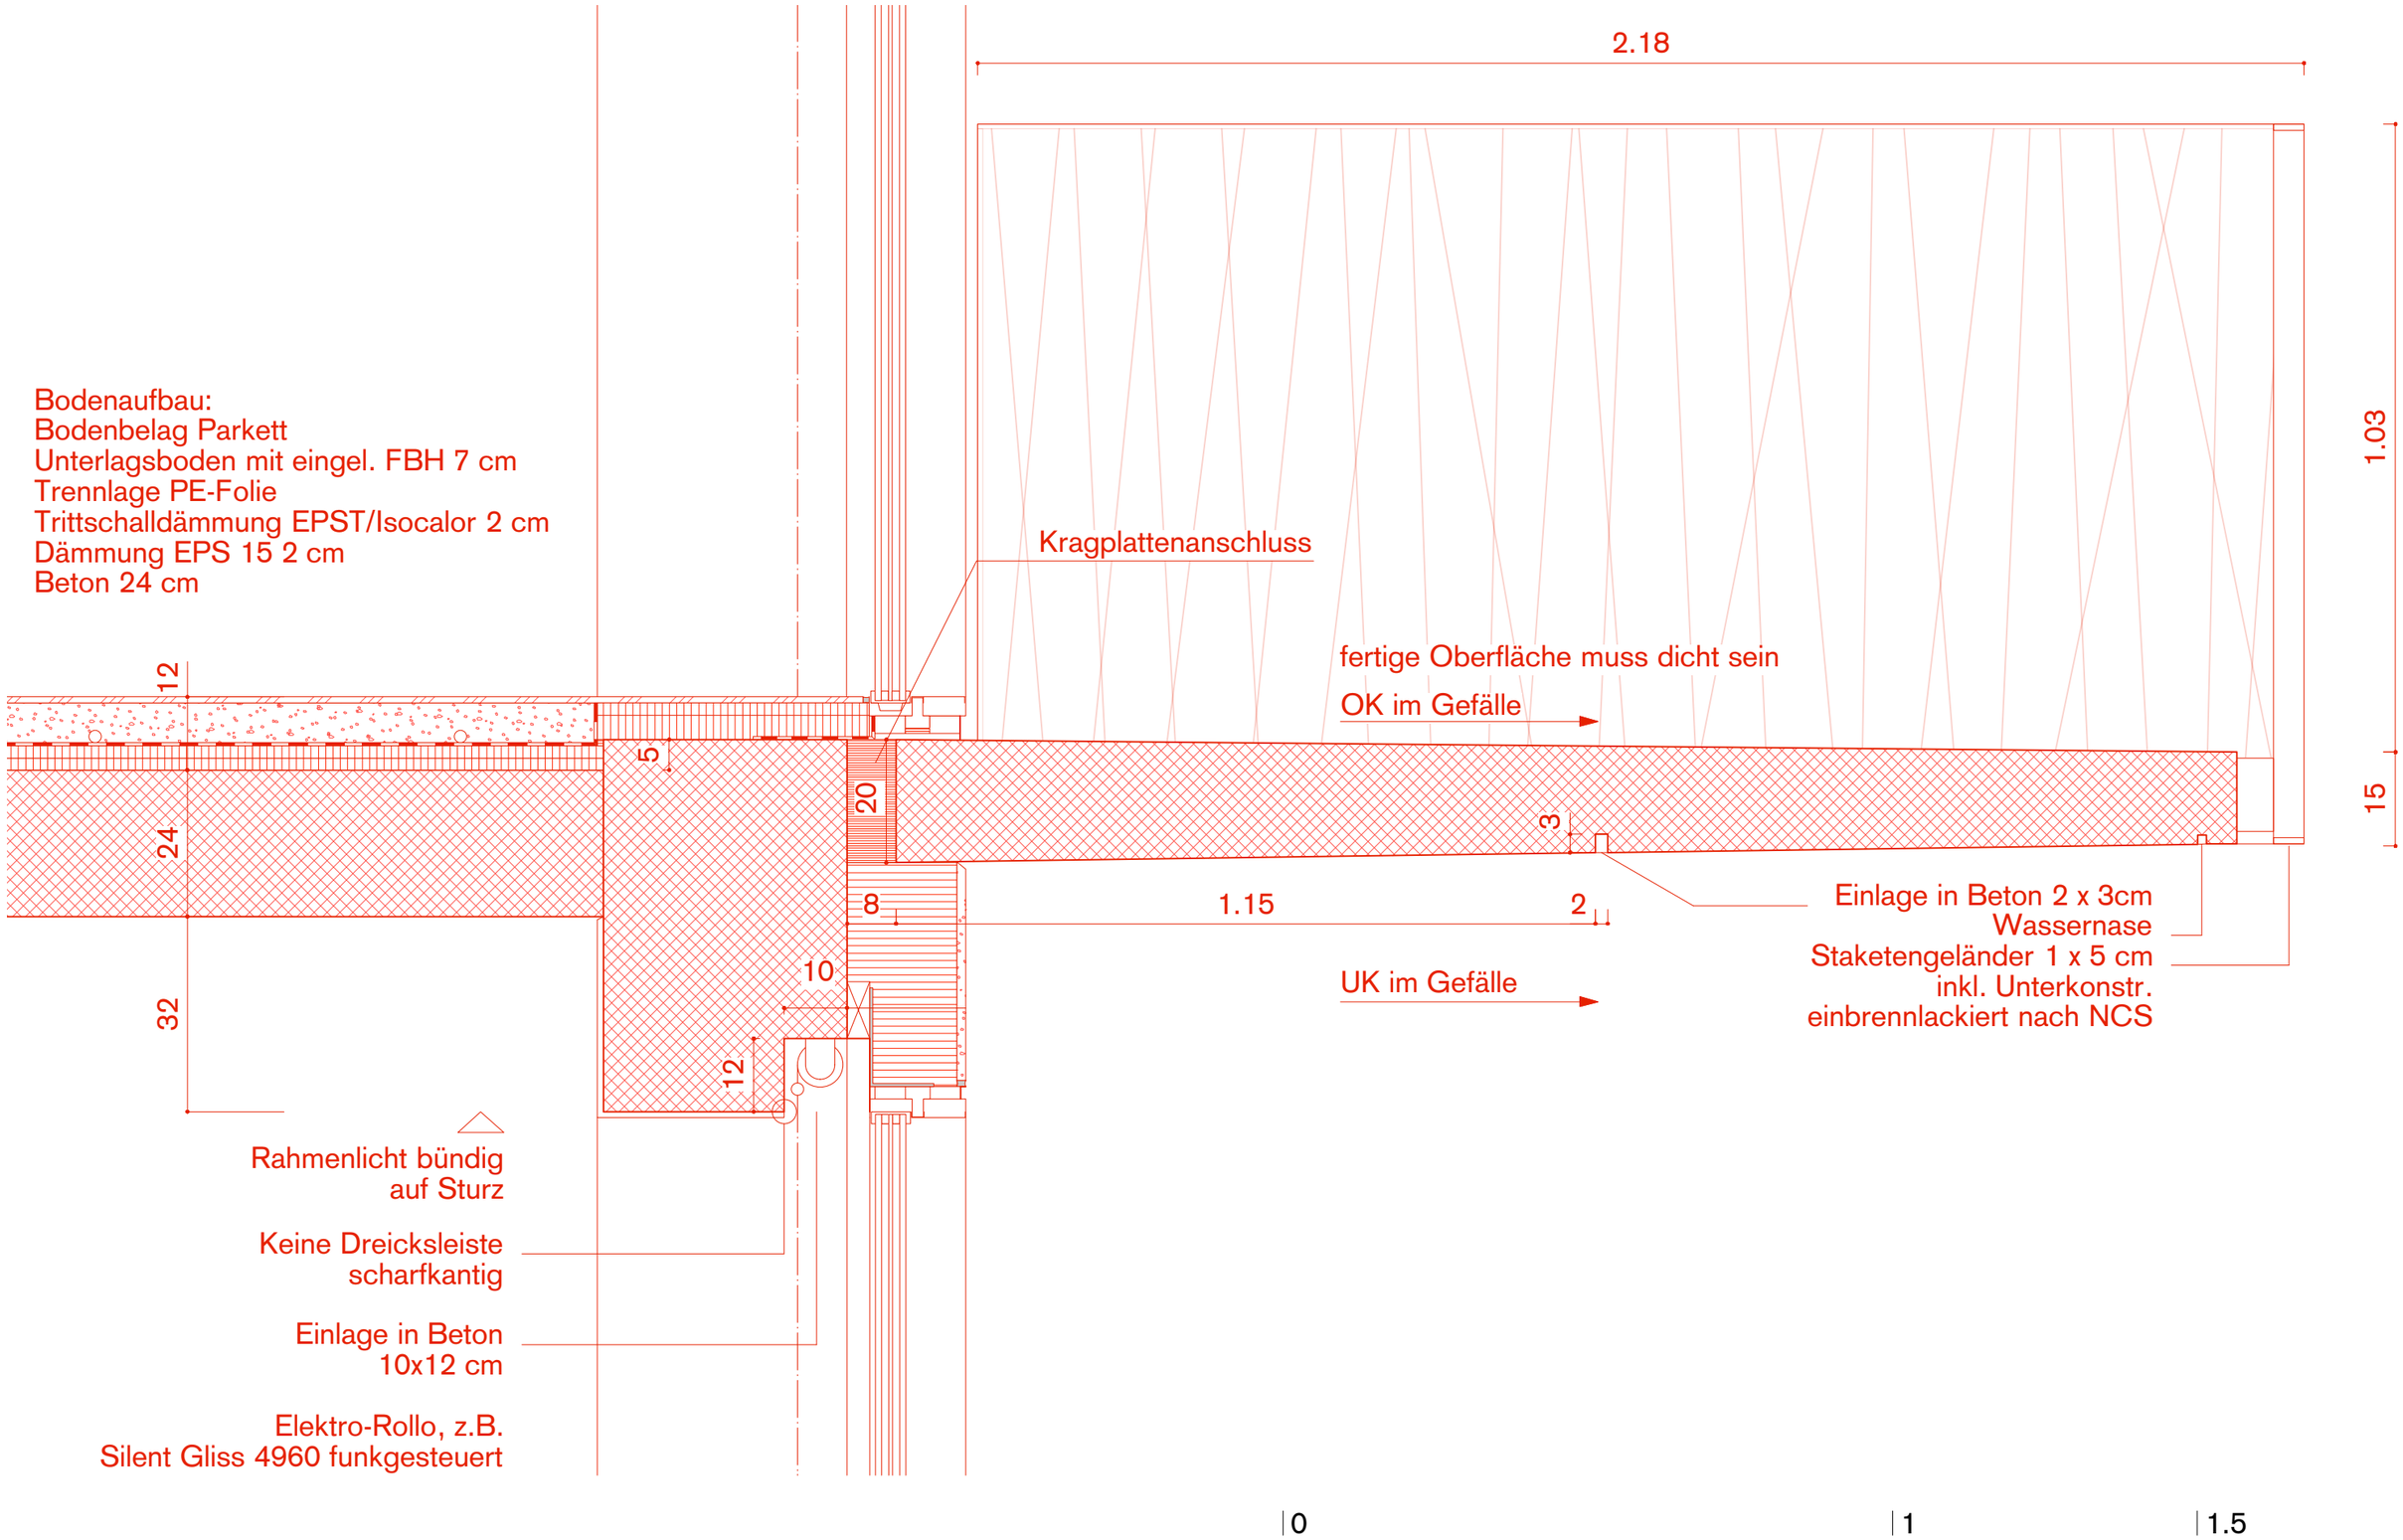
2.18
1.03
15
Bodenaufbau:
Bodenbelag Parkett
Unterlagsboden mit eingel. FBH 7 cm
Trennlage PE-Folie
Trittschalldämmung EPST/Isocalor 2 cm
Dämmung EPS 15 2 cm
Beton 24 cm
Kragplattenanschluss
fertige Oberfläche muss dicht sein
OK im Gefälle
12
5
20
3
24
8
1.15
2
10
32
12
UK im Gefälle
Einlage in Beton 2 x 3cm
Wassernase
Staketengeländer 1 x 5 cm
inkl. Unterkonstr.
einbrennlackiert nach NCS
Rahmenlicht bündig
auf Sturz
Keine Dreicksleiste
scharfkantig
Einlage in Beton
10x12 cm
Elektro-Rollo, z.B.
Silent Gliss 4960 funkgesteuert
0
1
1.5